WÓJT GMINY
MASŁÓW
woj. świętokrzyskie

MAPA DO CELÓW PROJEKTOWYCH
skala 1:1000

Województwo: świętokrzyskie
Gmina: Masłów
Powiat: kielecki
Obręb: MASŁÓW PIERWSZY dz. nr 1098/1,1098/2,1098/3
Godło mapy: 7.143.18.04.1 (zakres A – 3,4,5, B – 4,5,6)
Układ 2000 (21)

Nie wyklucza się istnienia w terenie – a nie wykazanych na niniejszej mapie – urządzeń podziemnych, które nie były zgłoszone do inwentaryzacji lub o których brak jest informacji w PODGiK w Kielcach

Obszar aktualizacji zaznaczono kolorem czerwonym.
Granice nieruchomości przyjęto z operatu ewidencji gruntów

Kielce kwiecień 2012r

Załącznik nr 1 do decyzji ZARZĄDZENIE
z dnia 27.01.2014r
znak ZARZĄDZENIE NR ...

Starostwo Powiatowe w Kielcach
Powiatowy Ośrodek Dokumentacji Geodezyjnej i Kartograficznej
W obszarze [illegible] linią według lokalizacji ...
potwierdzono [illegible] treść mapy zasadniczej.
Dokumenty potwierdzające aktualność mapy przyjęto do zasobu w dniu 09 MAJ 2012 i zaewidencjonowano pod nr 2252.1251/2012
Niniejsza mapa może służyć do celów projektowych.
Projektowane obiekty budowlane wymagające pozwolenia na budowę podlegają wytyczeniu i inwentaryzacji powykonawczej przez jednostki uprawnione do wykonywania prac geodezyjnych.
Kielce, dn. 10 MAJ 2012
z up. STAROSTY
Kierownik Powiatowego Ośrodka Dokumentacji Geodezyjnej i Kartograficznej

Usługi Geodezyjne
Barbara Głazik
25-406 Kielce, ul. Kołłątajskiej 11/18
REGON 290083378, NIP 657-118-10-50
tel. [illegible]

PRZEDSIĘBIORSTWO WIELOBRANŻOWE
"GEOPROBUD"
Ryszard Krawczyk
geodeta uprawniony nr upr. 4179
25-116 Kielce, ul. Ściegiennego 264
tel./fax 41 362 12 55, NIP 657-000-30-04

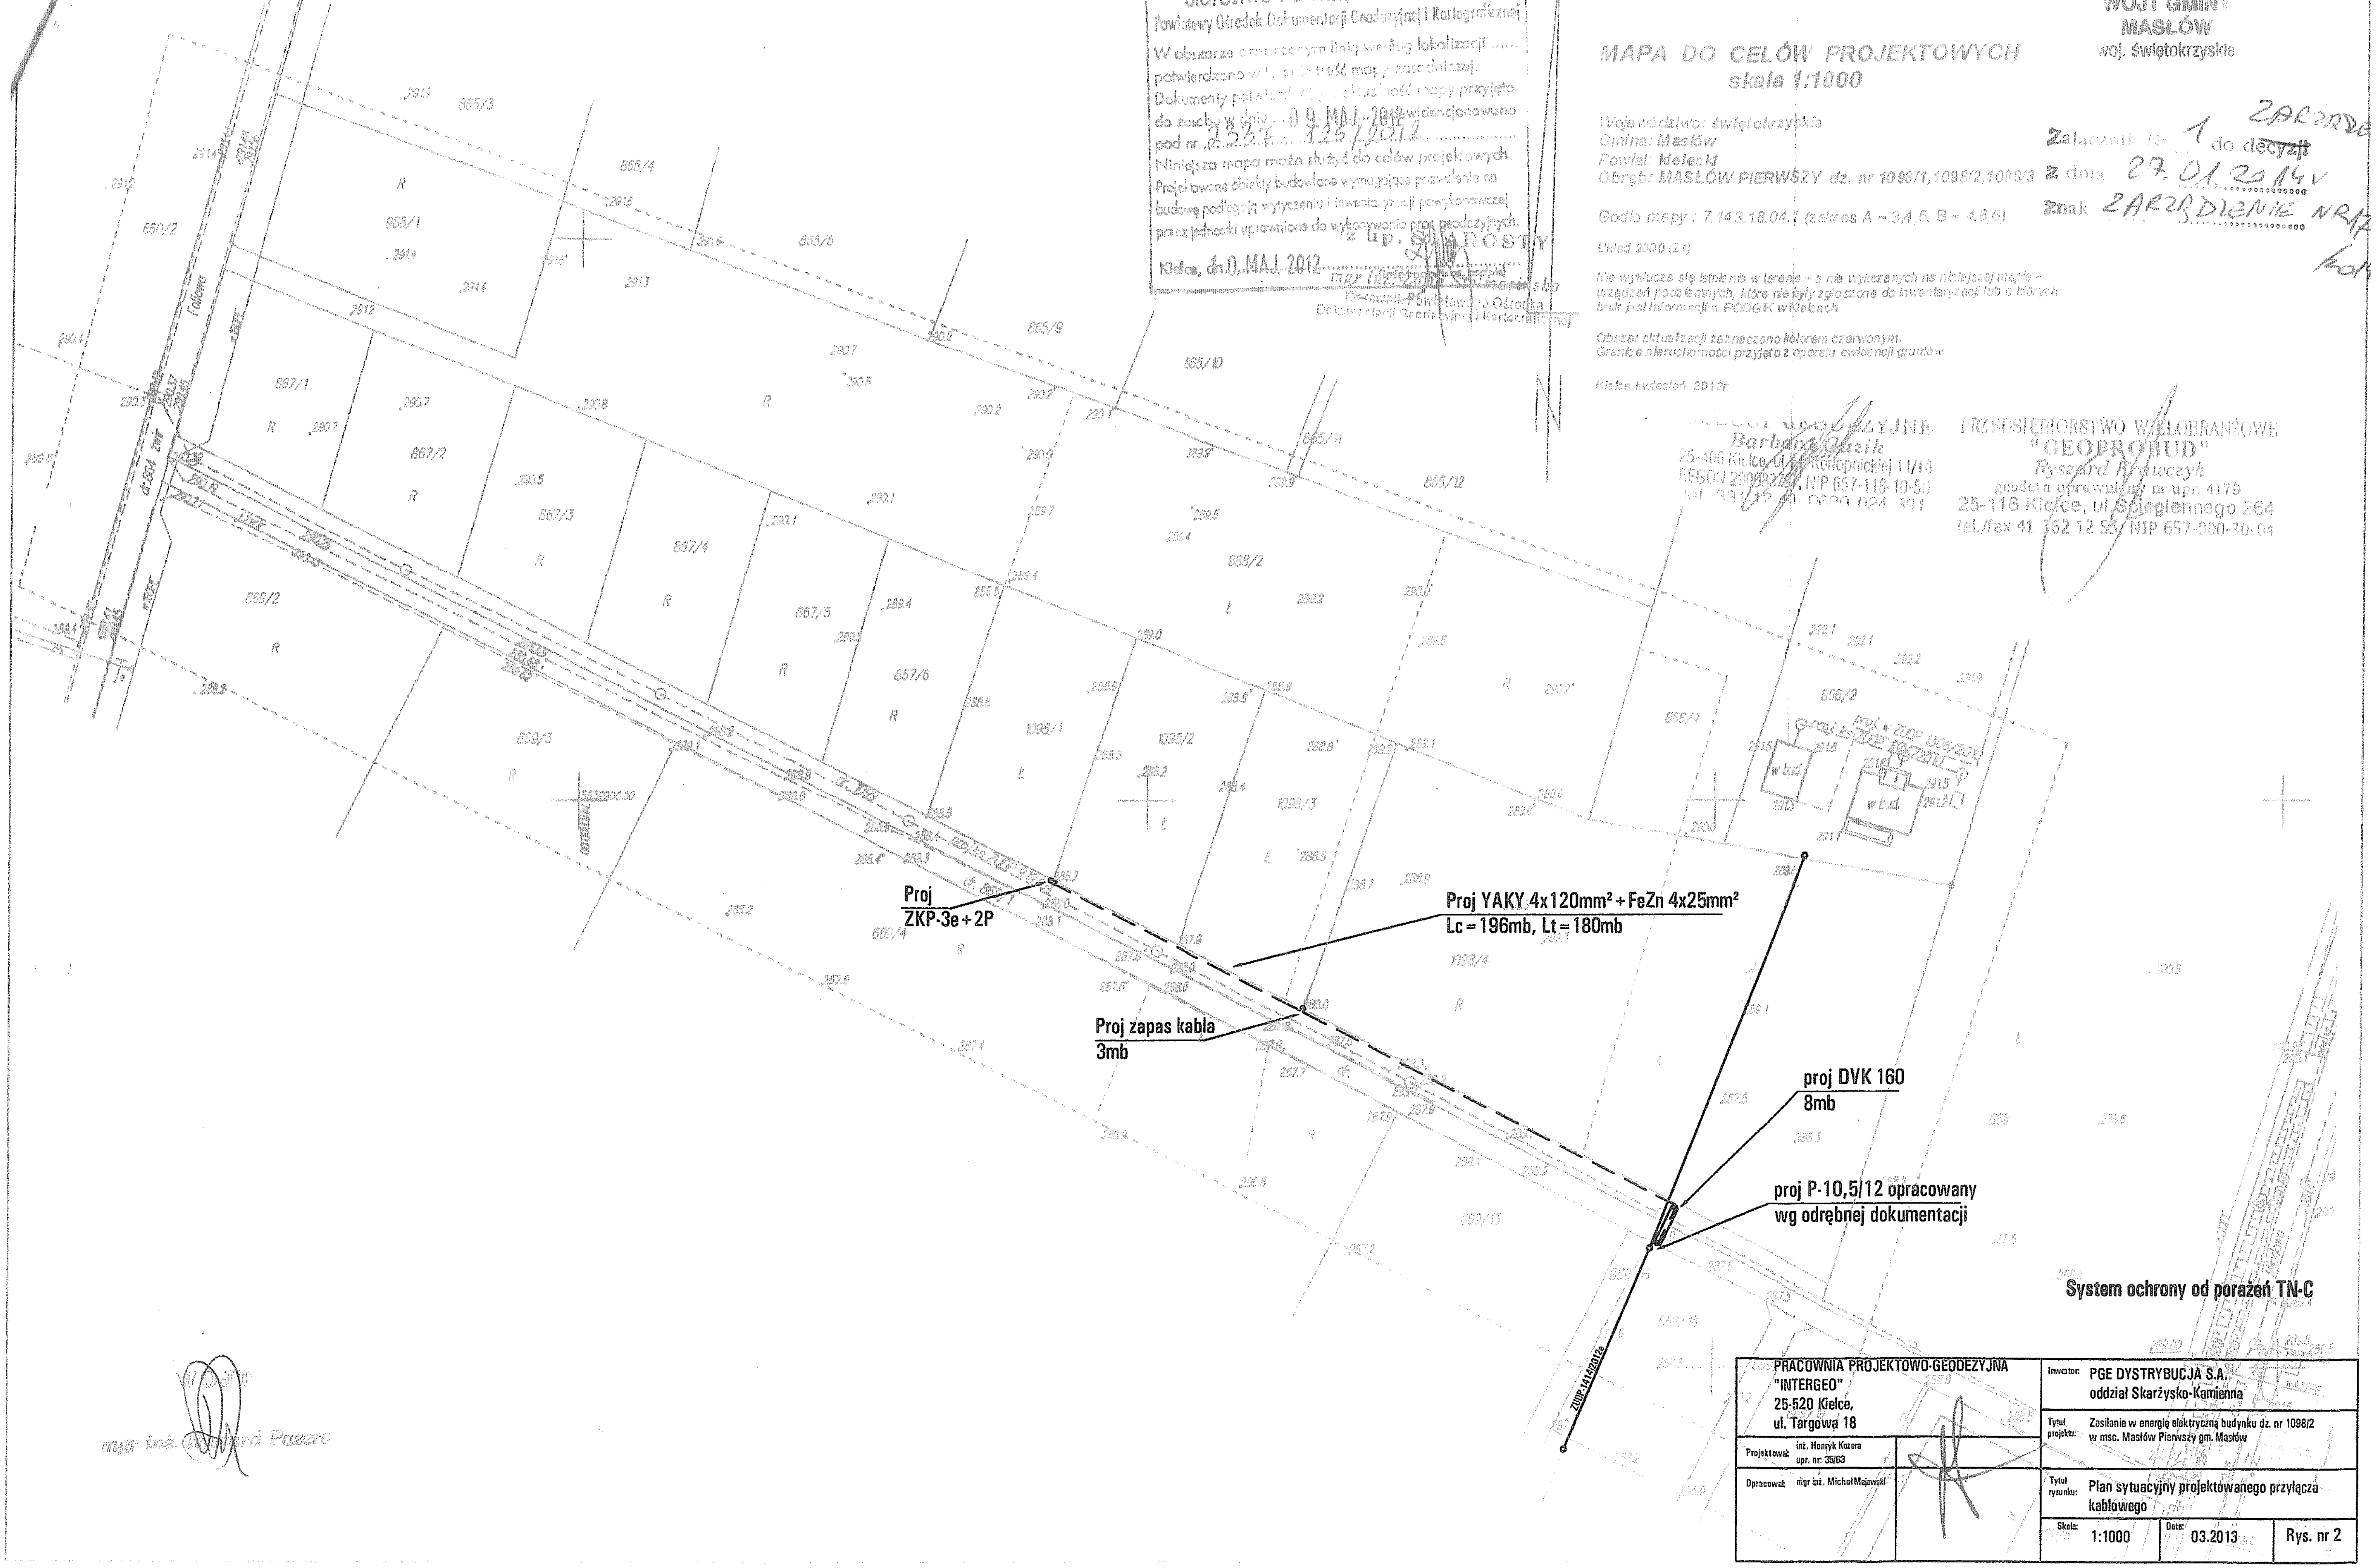

System ochrony od porażeń TN-C

mgr inż. Ryszard Pracz

PRACOWNIA PROJEKTOWO-GEODEZYJNA "INTERGEO" 25-520 Kielce, ul. Targowa 18	Inwestor:	PGE DYSTRYBUCJA S.A. oddział Skarżysko-Kamienna	
Projektował: inż. Henryk Kozera upr. nr: 35/63	Tytuł projektu:	Zasilanie w energię elektryczną budynku dz. nr 1098/2 w msc. Masłów Pierwszy gm. Masłów	
Opracował: mgr inż. Michał Majewski	Tytuł rysunku:	Plan sytuacyjny projektowanego przyłącza kablowego	
	Skala: 1:1000	Data: 03.2013	Rys. nr 2