

Województwo: świętokrzyskie  
Powiat: kielecki  
Gmina: Masłów  
Obręb: 0003 Ciekoty  
MAPA DO CELÓW PROJEKTOWYCH  
skala 1:500

Mapa wykonano  
1. w układzie współrzędnych płaskich prostokątnych "2000/7"  
2. w układzie wysokościowym Kronszadt 1980

Mapa numeryczna powstała w wyniku wektoryzacji rastera mapy zasadniczej i pomiaru uzupełniającego w terenie.  
Granice nieruchomości (działek) przyjęto na podstawie operatu ewidencyjnego gruntów i budynków.


Arkusze mapy zasadniczej:  
Układ sekcji "2000"  
7.14.4.19.06.4.4 raster: A4-5, B3-4, C3-4, D2-3, E2-3  
7.14.4.19.11.2.2 raster: A2-3, B1-2, C1-2, D1-2  
układ sekcji "1965"  
14.4.134.213  
Kielce, 10.05.2013

Wykonawca:  
Usługi Geodezyjne i Projektowe  
25-125 Kielce ul. Pełczyńska 9  
tel. 606-693-965  
NIP 657-153-52-52

mgr inż. Krzysztof Pobocza  
geodeta uprawniony  
numer uprawnień: 11750  
Kielce, 10.05.2013

Usługi Geodezyjne i Projektowe  
APEERTO  
Krzysztof Pobocza  
25-125 Kielce ul. Pełczyńska 9  
tel. 0 606 693 965  
NIP 657-153-52-52

Starostwo Powiatowe w Kielcach  
Panstwowy Geodeta Dokumentacji Geodezyjnej i Inżynierskiej  
W obszarze oznaczonym linią wędlną lokalizacji .....  
Dokumenty z pomiaru uzasadniającego .....  
Podstawowy w skali 1:50000 (z pomiaru) .....  
Niniejsza mapa ma służyć do celów projektowych.  
Projektowanie odbyło się zgodnie z wymogami polskiego prawa.  
Prace projektowe wykonano w oparciu o dane geodezyjne i inżynierskie.  
Kielce, dn. 1.05.2013

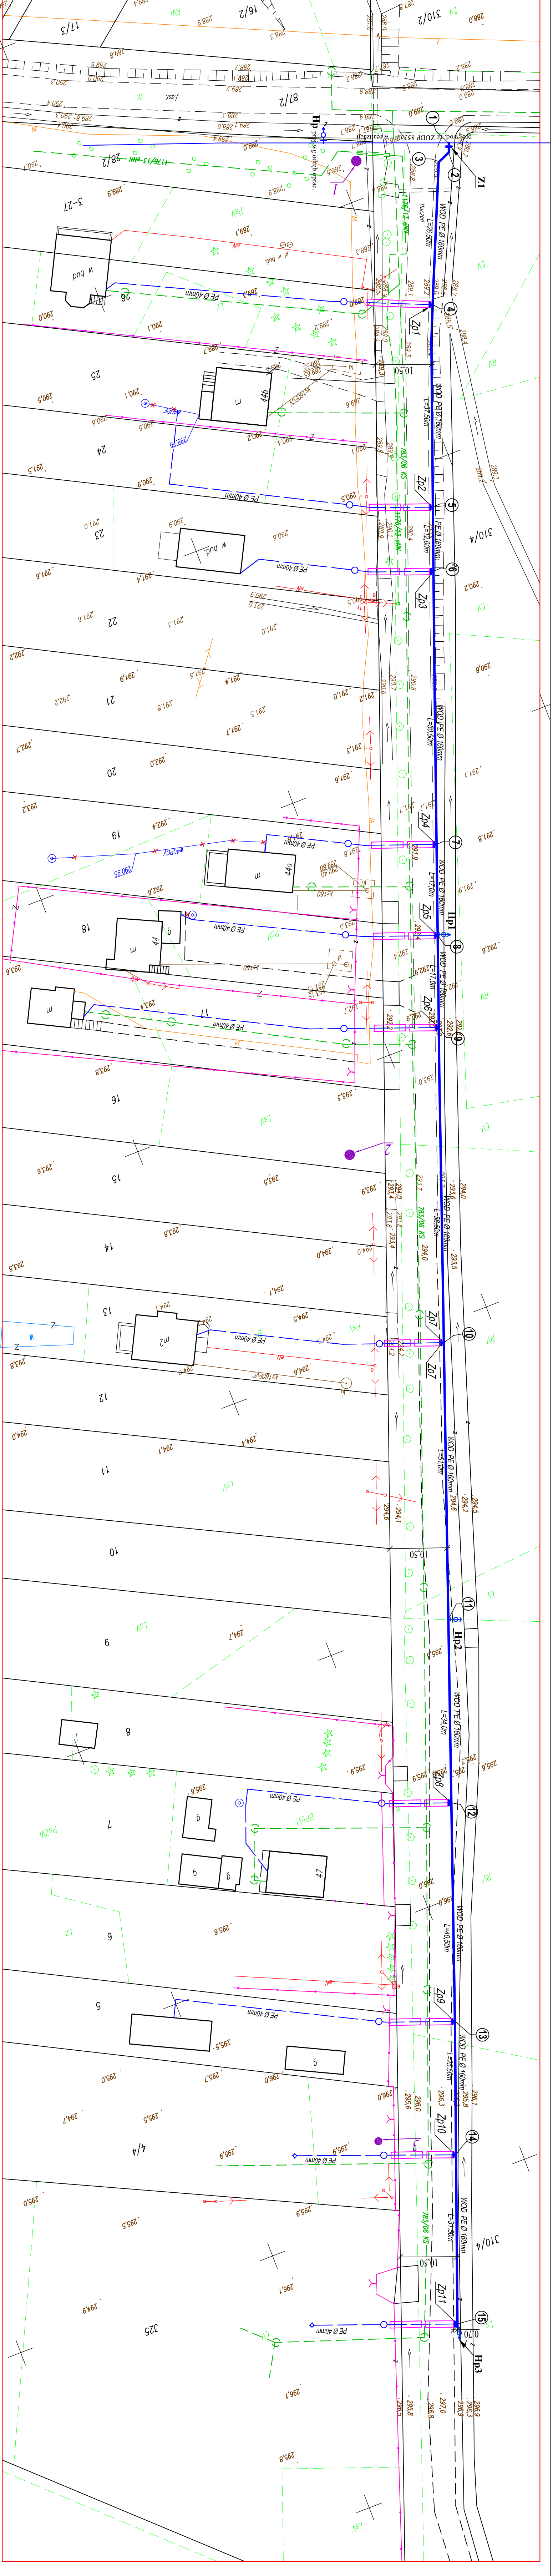

LEGENDA:

- proj. wodociąg
- proj. hydrant
- proj. zasusza
- węzeł montażowy
- wodociąg w realizacji
- proj. przyłącze wodociągowe wg odreb. oprac.
- proj. studnia wodomierzowa wg odreb. oprac.
- proj. rura ochronna wg odreb. oprac.
- istn. przył. wod. do likwidacji - nieczynny
- proj. inne urządzenia
- otwory geologiczne

Zakład Usługowo-Projektowy "KIS-SAN" Kielce Wiesław

25-437 Kielce, os. "Na Stoku" 79/34 tel. 41-332-58-52

OBIEKT: Budowa wodociągu w miejscowości Ciekoty, na granicy z Brzezinkami, gm. Masłów.

Autoryz.	Inst. Inżyniersko	N. upr.	Data	STADIUM
Projektor:	Krzysztof Pobocza	11750	04.2014 r.	Projekt budowlany
Opracował:	Przemysław Szmajda	11750	04.2014 r.	BRANŻA
Opracował:	Wiesław Kisiel	11750	04.2014 r.	Sanitarna
Opracował:	Przemysław Szmajda	11750	04.2014 r.	
Sprawił:	Edward Babo	11750	04.2014 r.	

SKALA	NR RYS.
1:500	1

NAZWA RYSUNKU: PROJEKT ZACOSPODAROWANIA TERENU