

Legenda

- Chodnik z kostki brukowej betonowej gr. 6cm.
- Obrzeże betonowe szer. 8cm na ławie betonowej.
- Zjazd do posesji z kostki brukowej betonowej gr. 8cm.

Wydano do celów  
opiniodawczych




Łączy ark 1



Łączy ark 1




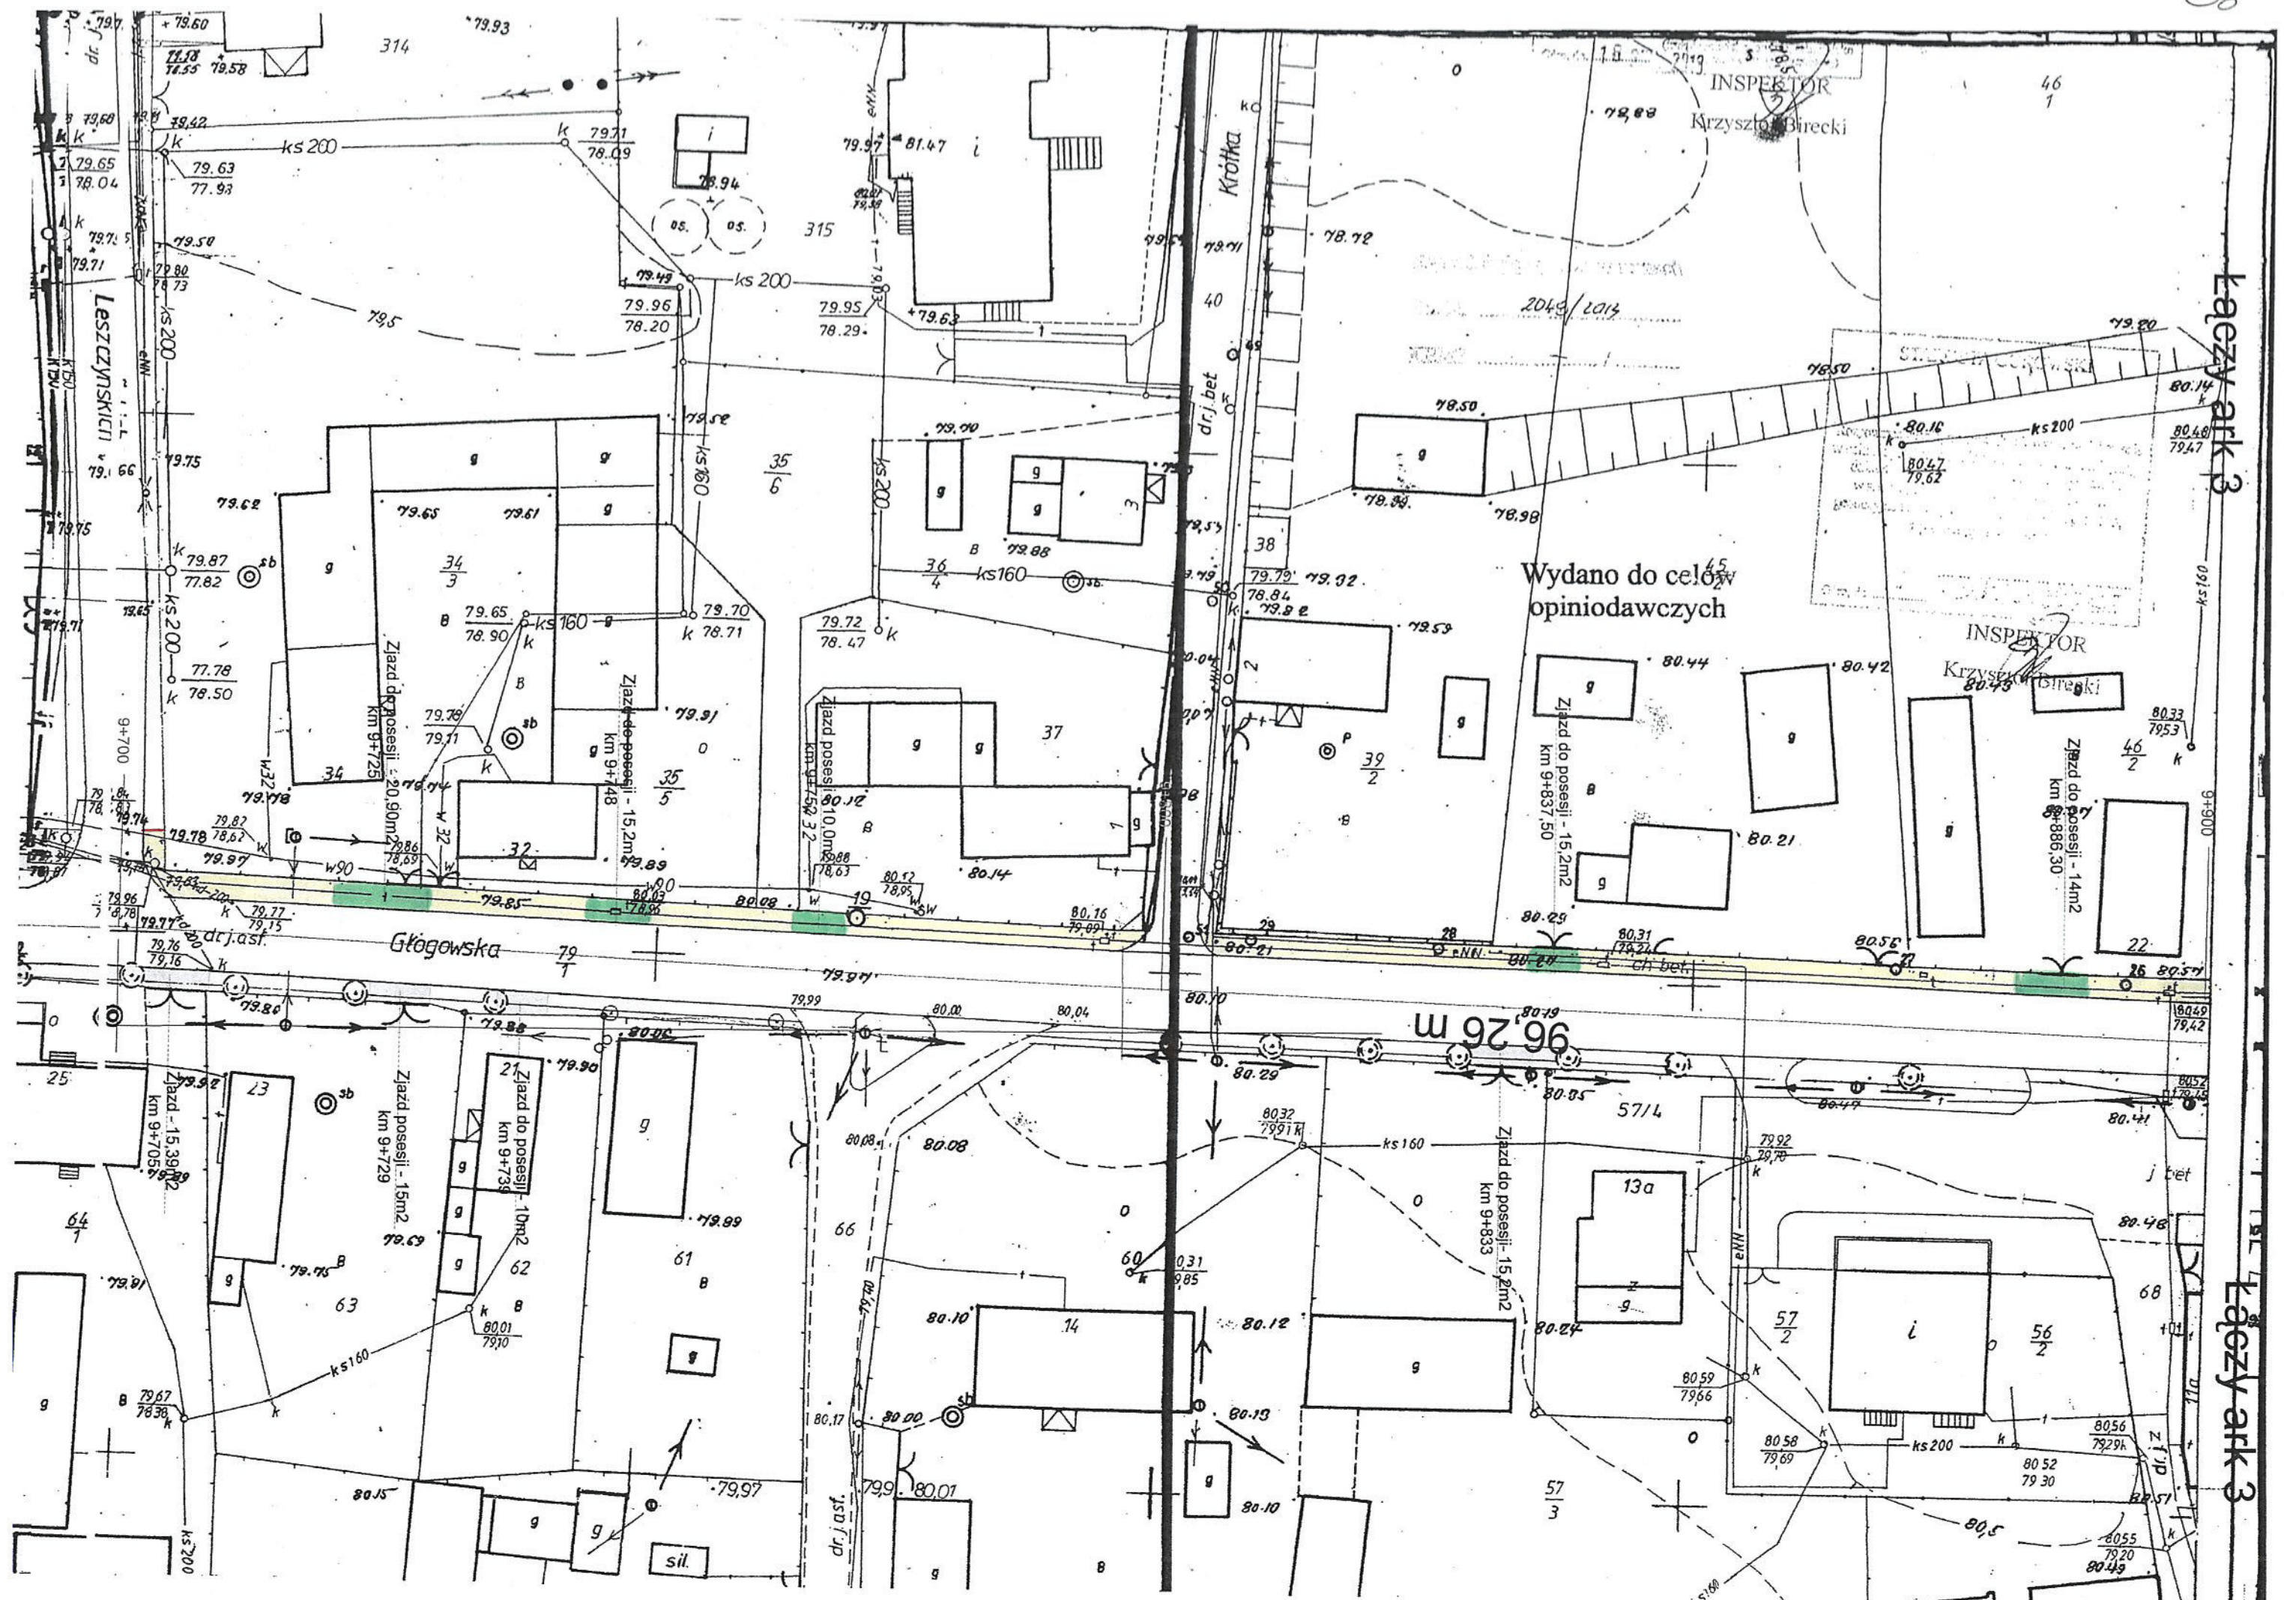

Łączy ark 3

Łączy ark 3



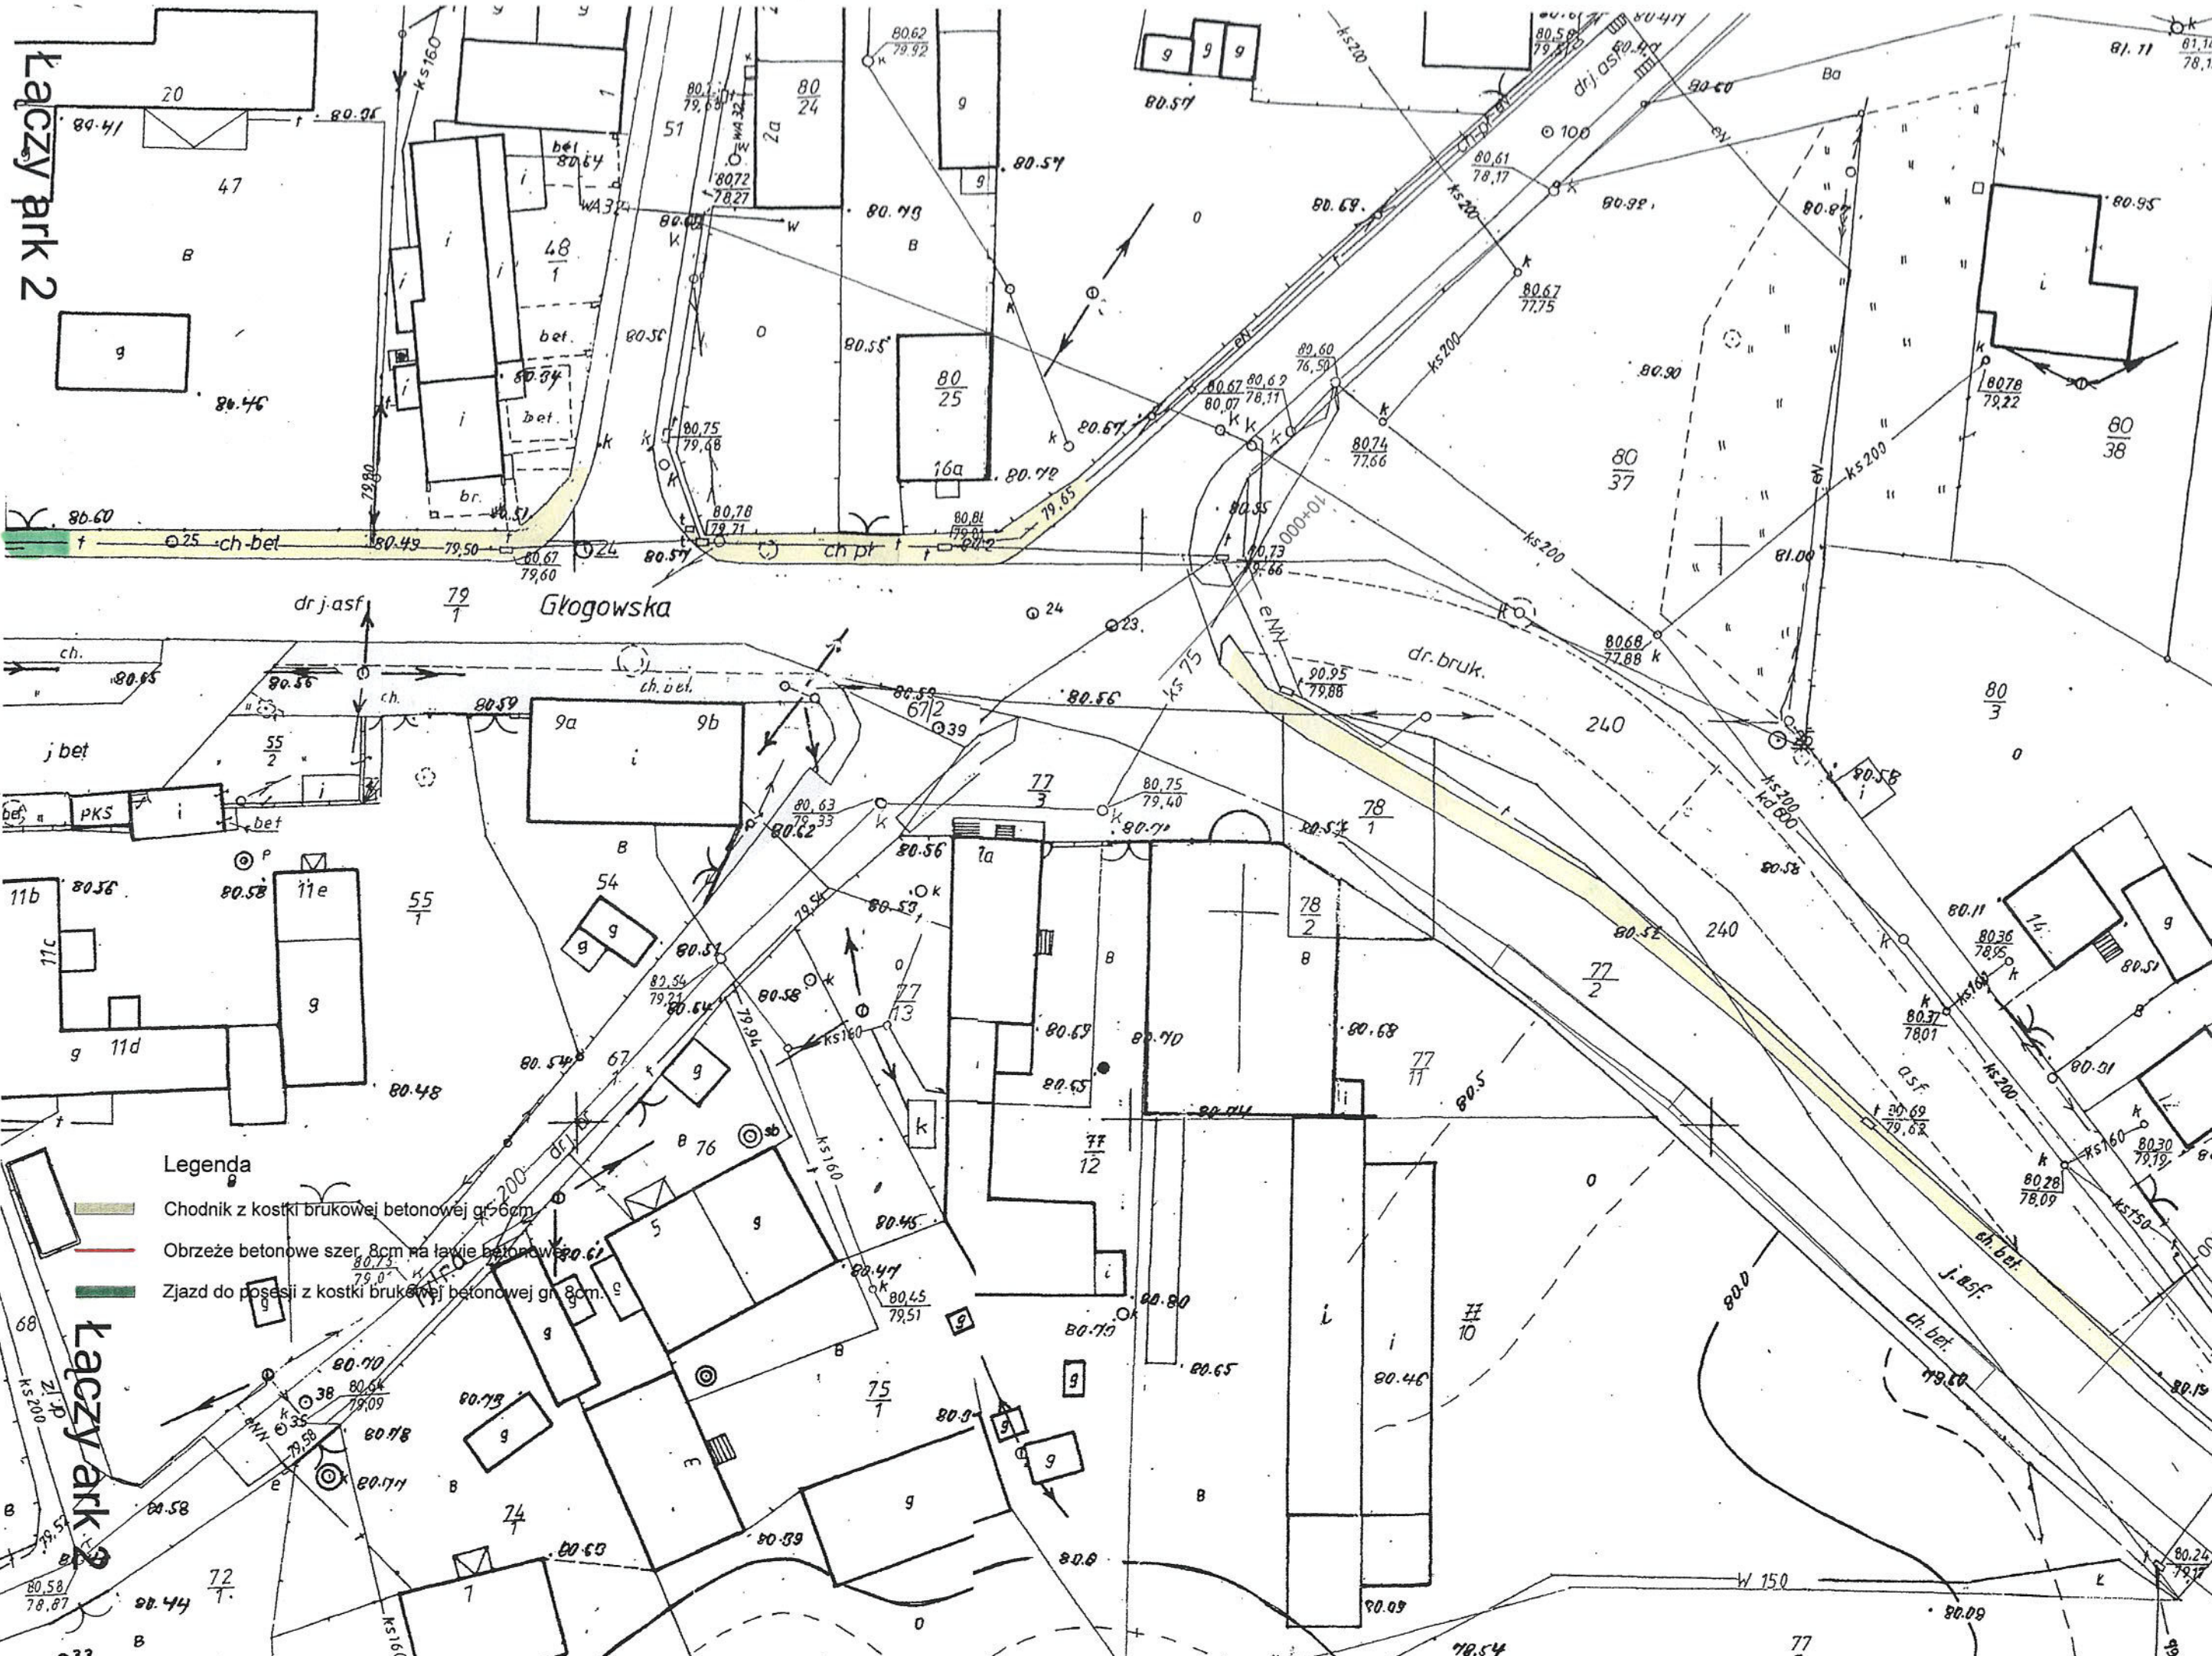

Legenda

- Chodnik z kostki brukowej betonowej gr 6cm
- Obrzeże betonowe szer. 8cm na ławie betonowej gr 6cm
- Zjazd do posesji z kostki brukowej betonowej gr 8cm

Łaczący Park 2

Głogowska

72

77

78.54

77

78.54