


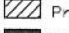


Załącznik do Uchwały Nr XXIV/198/2016  
Rady Gminy Niechlów  
z dnia 19 października 2016 r.

LEGENDA:

-  Projektowana nawierzchnia MMB
-  Projektowane pobocze utwardzone
-  Projektowany Krawężnik 15x30x100 na przejazdach
-  Dś

A


B

C

D

E

Wszystkie prace dotyczące ochrony i oszczędności intelektualnej zastrzeżone

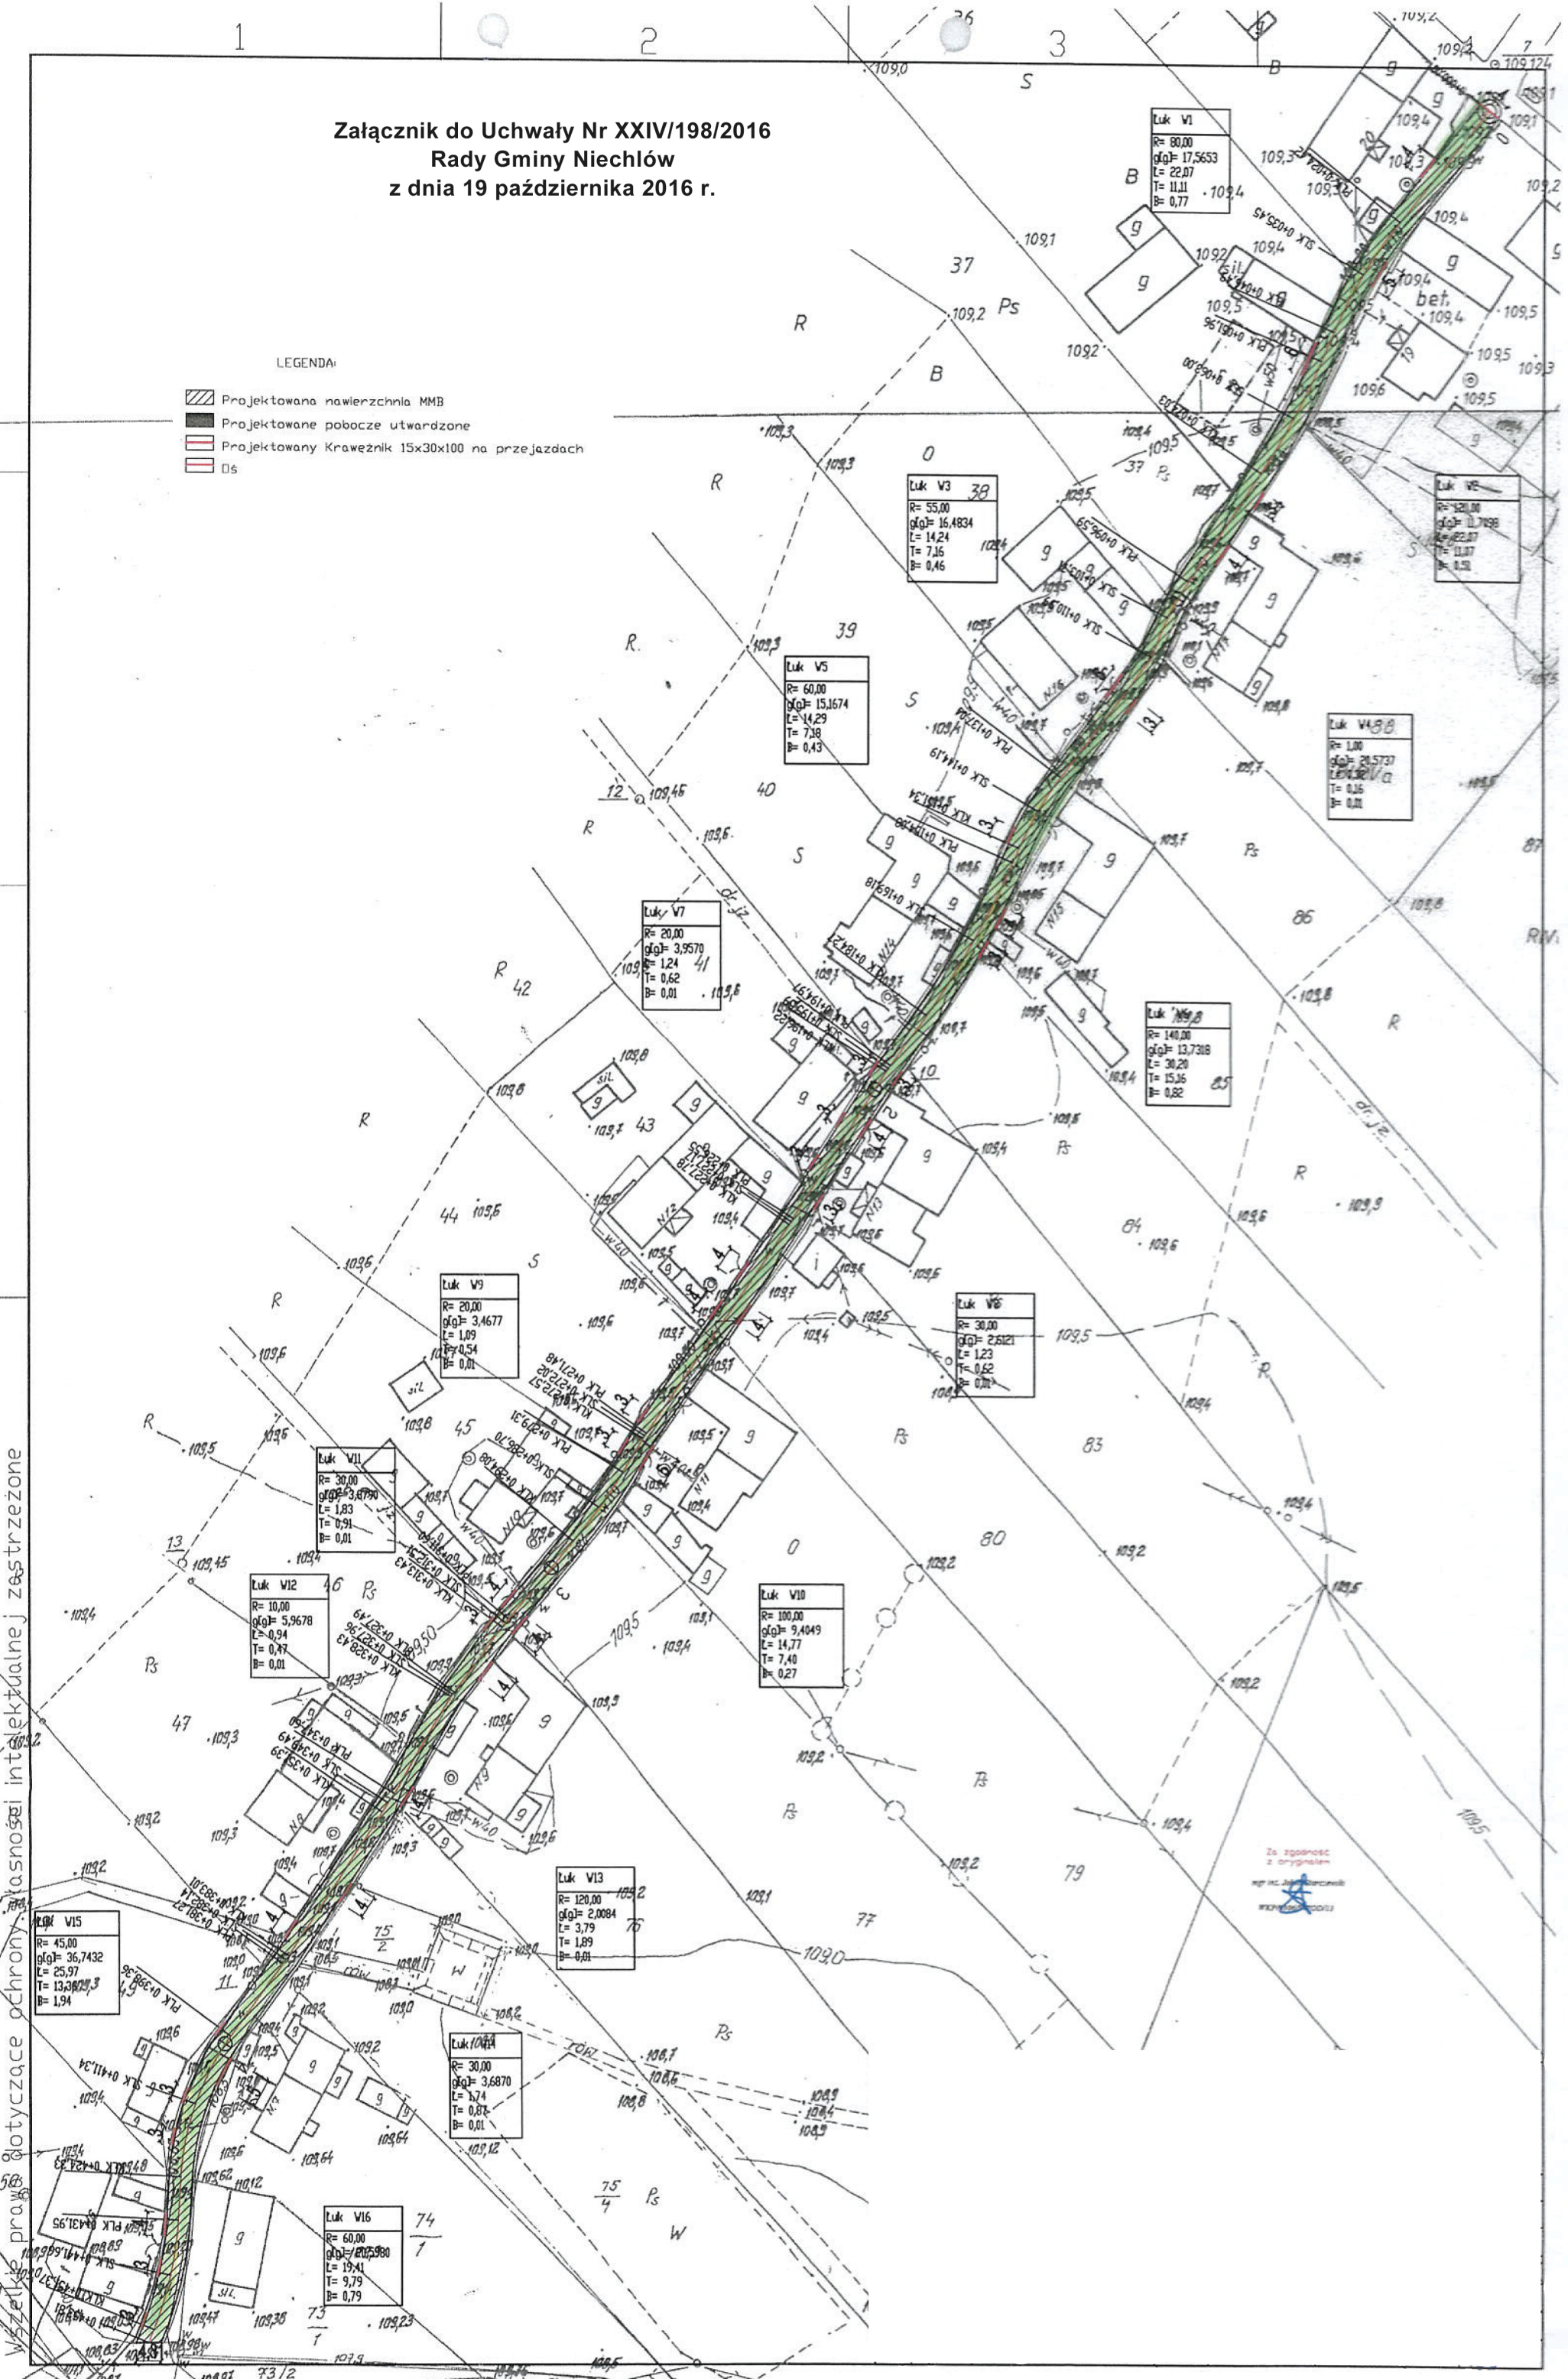

Za zgodność z oryginałem  
mgr inż. J. J. J. J.  
mgr inż. J. J. J. J.