
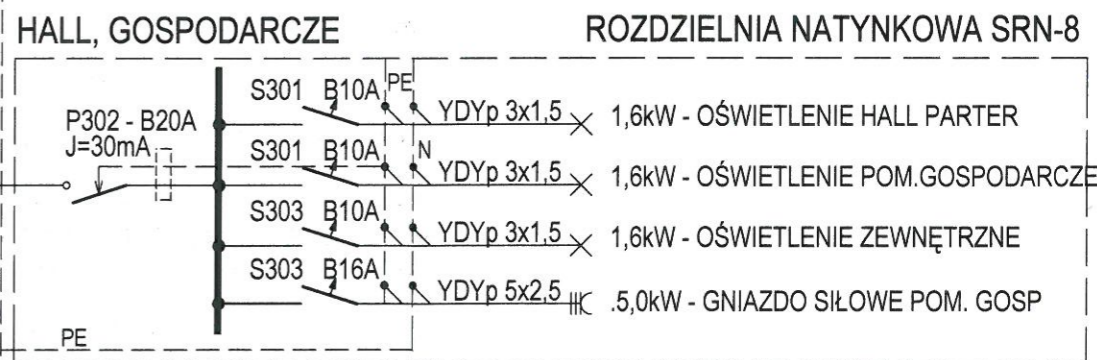


TABLICA ROZDZIELCZO-POMIAROWA TRP-1 - PARTER

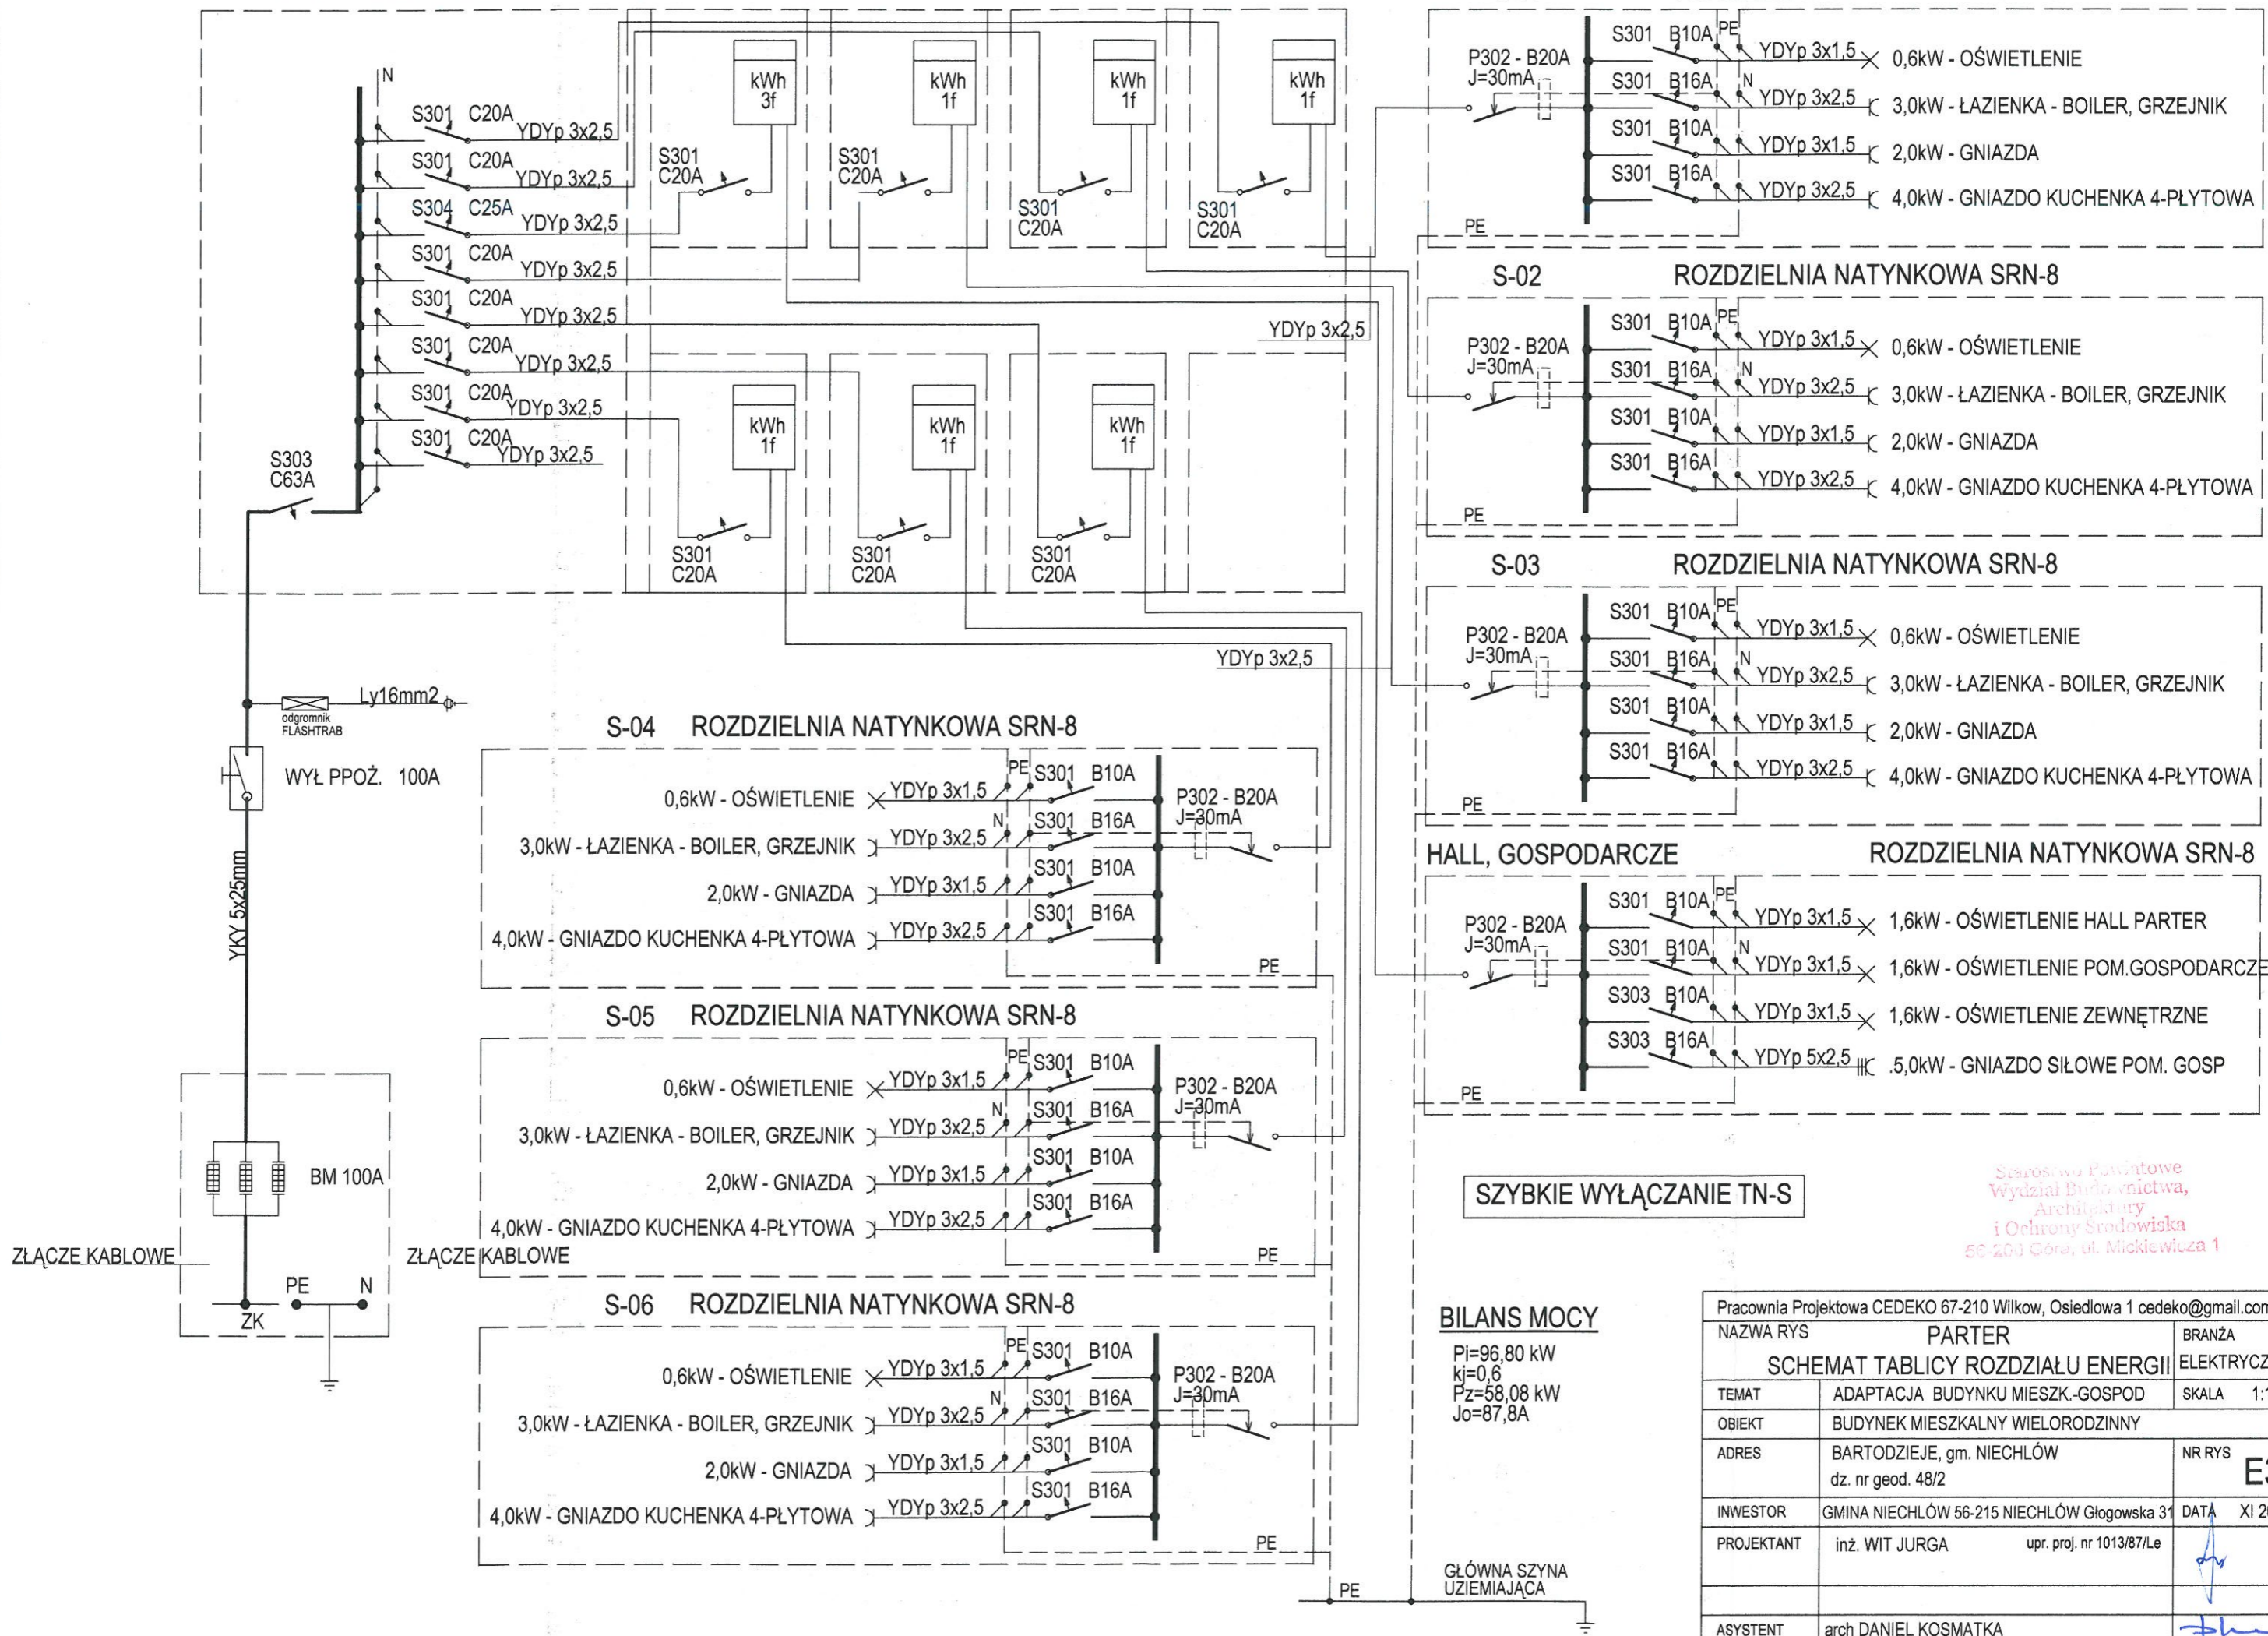

SZYBKIE WYŁĄCZANIE TN-S

BILANS MOCY

Pi=96,80 kW
 kj=0,6
 Pz=58,08 kW
 Jo=87,8A

GŁÓWNA SZYNA
 UZIEMIAJĄCA

Starostwo Powiatowe
 Wydział Budownictwa,
 Architektury
 i Ochrony Środowiska
 58-201 Góra, ul. Mickiewicza 1

Pracownia Projektowa CEDEKO 67-210 Wilkow, Osiedlowa 1 cedeko@gmail.com		
NAZWA RYS	PARTER	BRANŻA
SCHEMAT TABLICY ROZDZIAŁU ENERGII		ELEKTRYCZNA
TEMAT	ADAPTACJA BUDYNKU MIESZK.-GOSPOD	SKALA 1:100
OBIEKT	BUDYNEK MIESZKALNY WIELORODZINNY	
ADRES	BARTODZIEJE, gm. NIECHLÓW dz. nr geod. 48/2	NR RYS E3
INWESTOR	GMINA NIECHLÓW 56-215 NIECHLÓW Głogowska 31	DATA XI 2013
PROJEKTANT	inż. WIT JURGA upr. proj. nr 1013/87/Le	
ASYSTENT	arch DANIEL KOSMATKA	