


Nazwa zadania		ZDZIŚLAW OLEJNIK	
Adres obiektu		BIURO PROJEKTOWE DROGOWNICTWA "RONDO"	
Nazwa zadania		69-900 Reanisz, ul. Zimni Rydzewskiej - Chłopińskiej 2B. (Telefon: 65-545-40-66)	
Nr ew. działek		Obręb Wągrowa	
Adres obiektu		Wągrowa, gmina Niechów, powiat górowski	
Rysunek		PLAN SYTUACYJNY	
Funkcja		Tytuł, imię i nazwisko	
Projektant		Inż. Zdzisław Olejnik	
Stadium		Pb - PW	
Rysunek nr		Skala	
Data oprac.		1 : 1000	
Specjalność		12.2009	
Zakres		Nr upr. bud.	
Konstr. - inż.		Podpis	
Drogi i ulice		8639861/0	

OZNACZENIA:	
	namierzalna jezdnia
	podboze
	krzewnik betonowy na płask

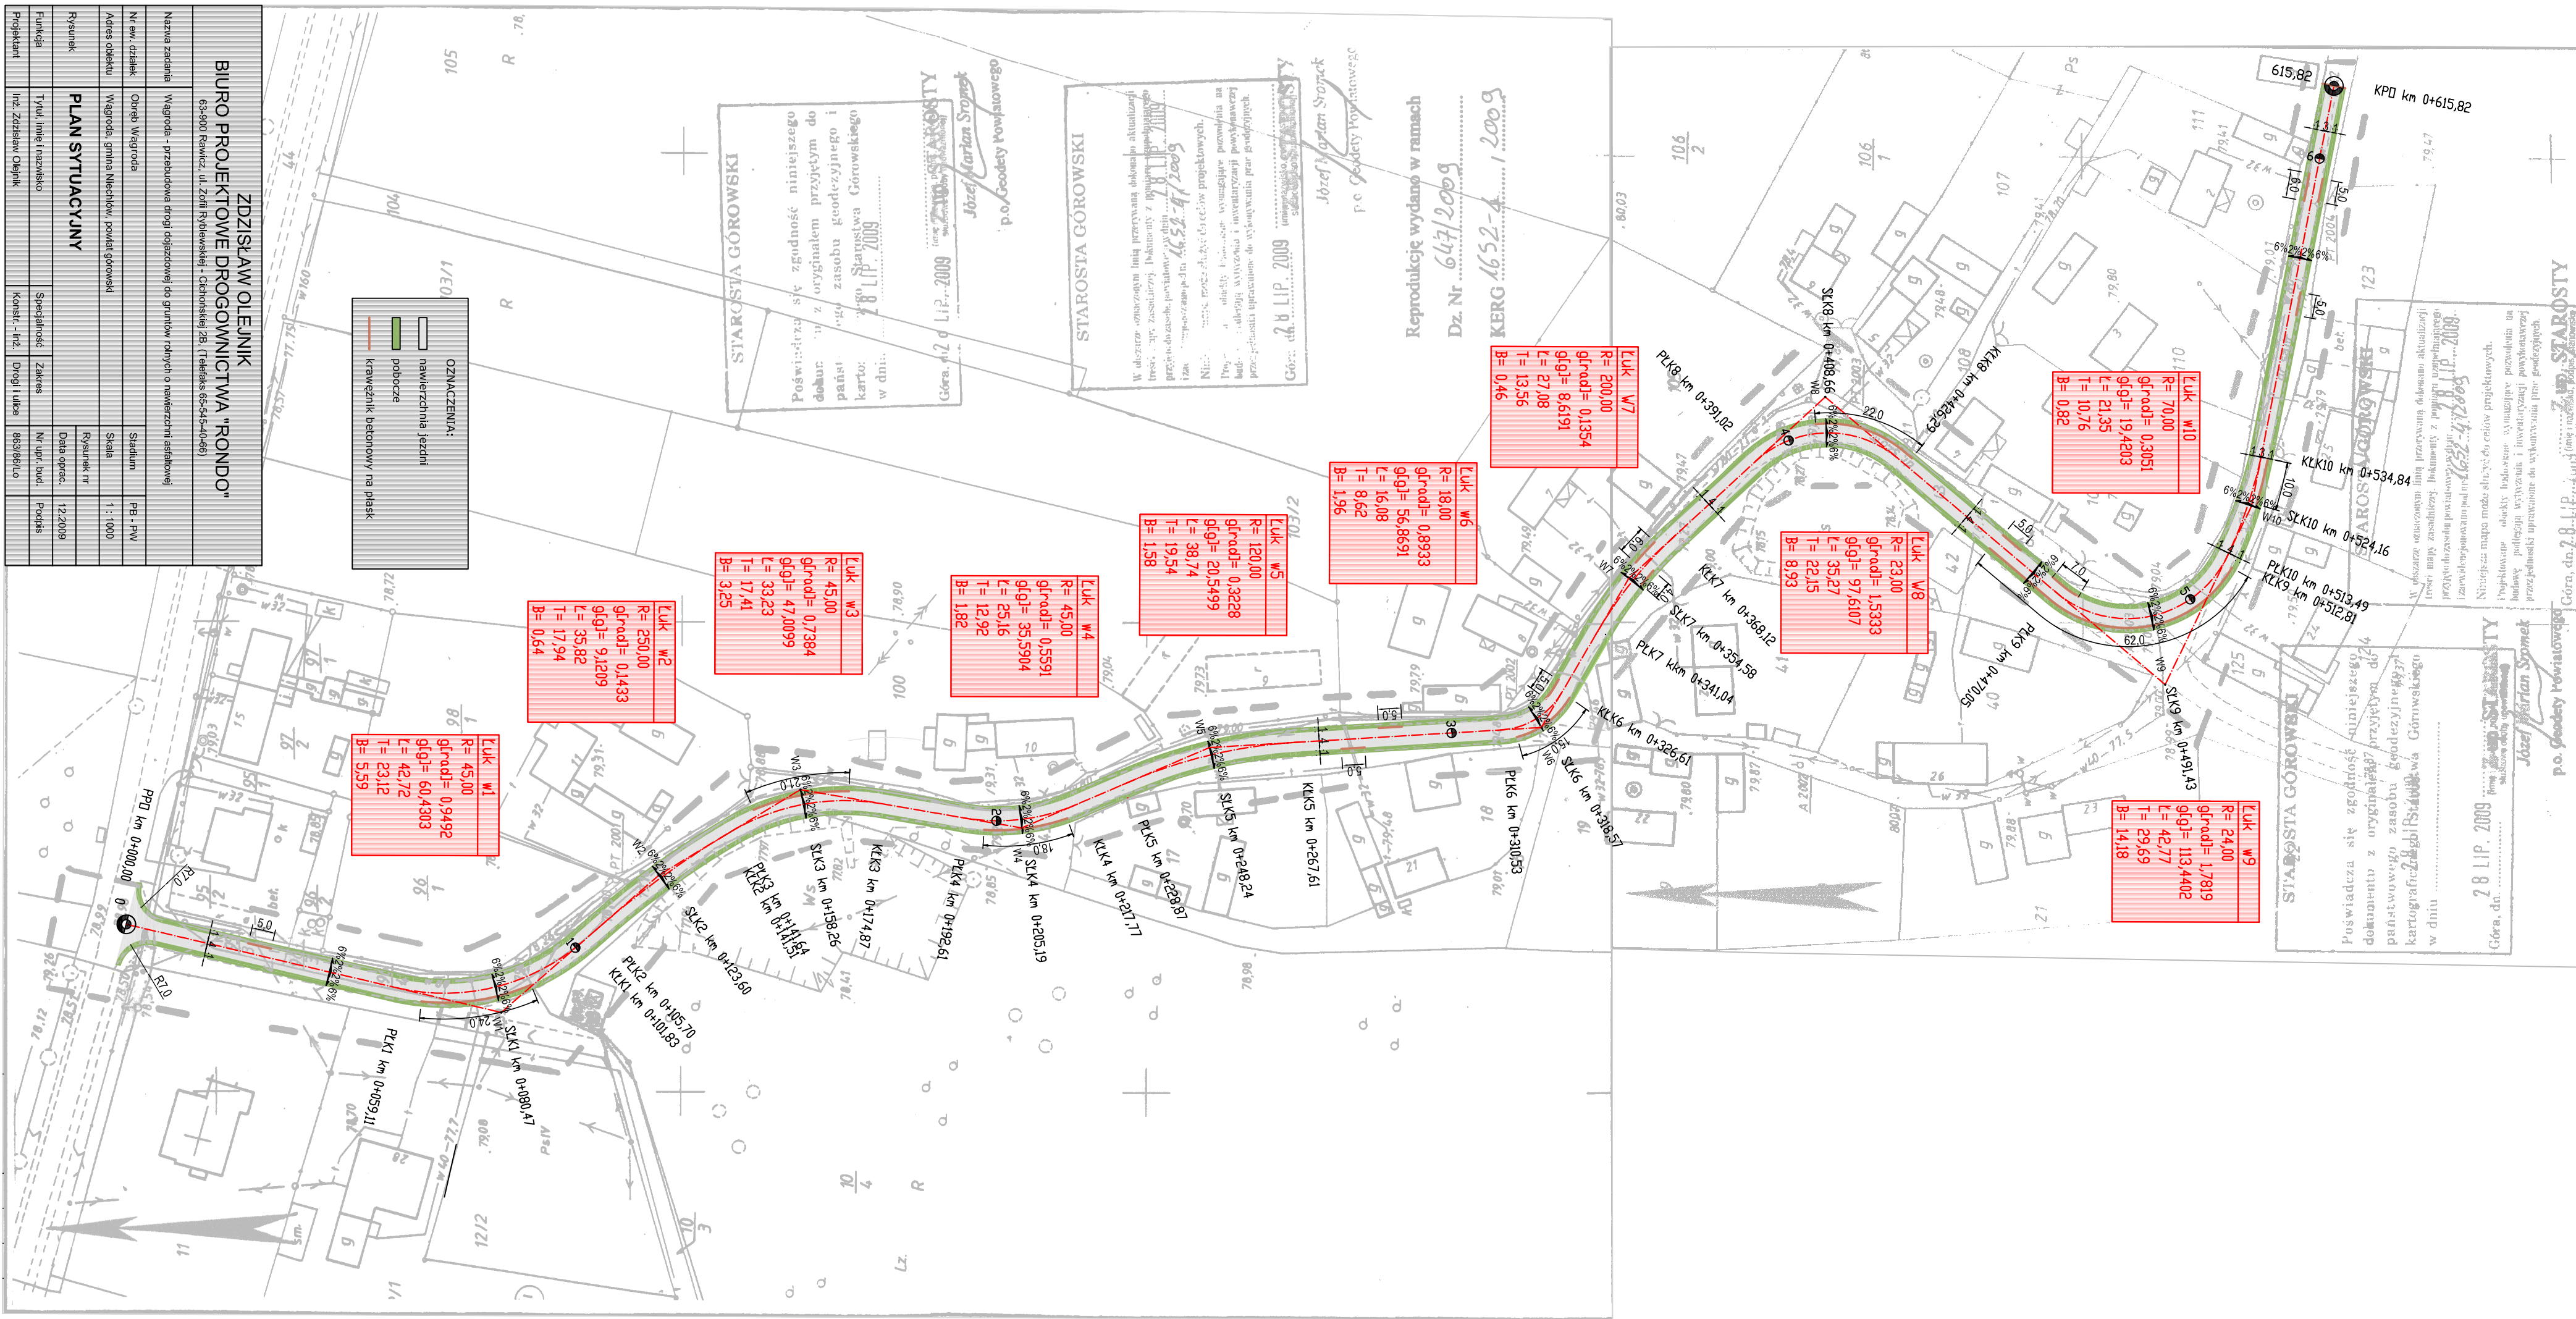

**STAROSTA GÓROWSKI**  
 Poświadczam się zgodność niniejszego doboru z oryginałem przyjętym do państwa zasobu geodezyjnego i kartograficznego Górowskiego w dniu: 28 LIP. 2009

**STAROSTA GÓROWSKI**  
 W obszarze oznaczonym linią przerywaną dokonano aktualizacji treści: map, zasobów, dokumentów z wykorzystaniem danych geodezyjnych i kartograficznych. Nie należy dokonywać zmian w danych projektowych. Proszę o skierowanie wniosków powołania na konkursy i udzielony wywiadztwo i inwentaryzacji powiatowej przez właściwą jednostkę do wyznaczania przez powiaty.

28 LIP. 2009  
 Józef Marian Szemek  
 p.o. Geodety Powiatowego

Reprodukcję wydano w ramach  
 Dz. Nr 647/2009  
 KERG 1652-4 ..... 1 2009

W obszarze oznaczonym linią przerywaną dokonano aktualizacji treści mapy zasadniczej, dokumentów z jej pomocą opracowanych, projektów zasobu powiatowego, sytuacji i zasobów objętych planem w dniu: 28 LIP. 2009

Niniejsza mapa może służyć do celów projektowych. Projektowane obiekty budowlane wymagają pozwolenia na budowę, podlegają wycofanu i inwentaryzacji powiatowej przebiegającej wzdłuż linii przerywanej.

28 LIP. 2009  
 Józef Marian Szemek  
 p.o. Geodety Powiatowego

z arkusza nr 442.142.252

Województwo dolnośląskie  
 Powiat górowski  
 Gmina Niechów  
 Obręb: WĄGROWA

MAPA SYTUACYJNO-WYSOKOŚCIOWA  
 SKALA 1:1000

MAPA DO CELÓW PROJEKTOWYCH

Wykonali:  
 PRZEDSIĘBIORSTWO  
 GEODEZYJNO-KARTOGRAFICZNE  
 "GEO" s.c.  
 A. Buczkowski & Zb. Jozefiak  
 ul. A. Mickiewicza 2A, tel. 065 543 30 17  
 56-200 WÓRKA  
 REGON 410072723, NIP 69-00-06-386

Zd. STAROSTY  
 Józef Marian Szemek  
 p.o. Geodety Powiatowego