


# PLAN SYTUACYJNY

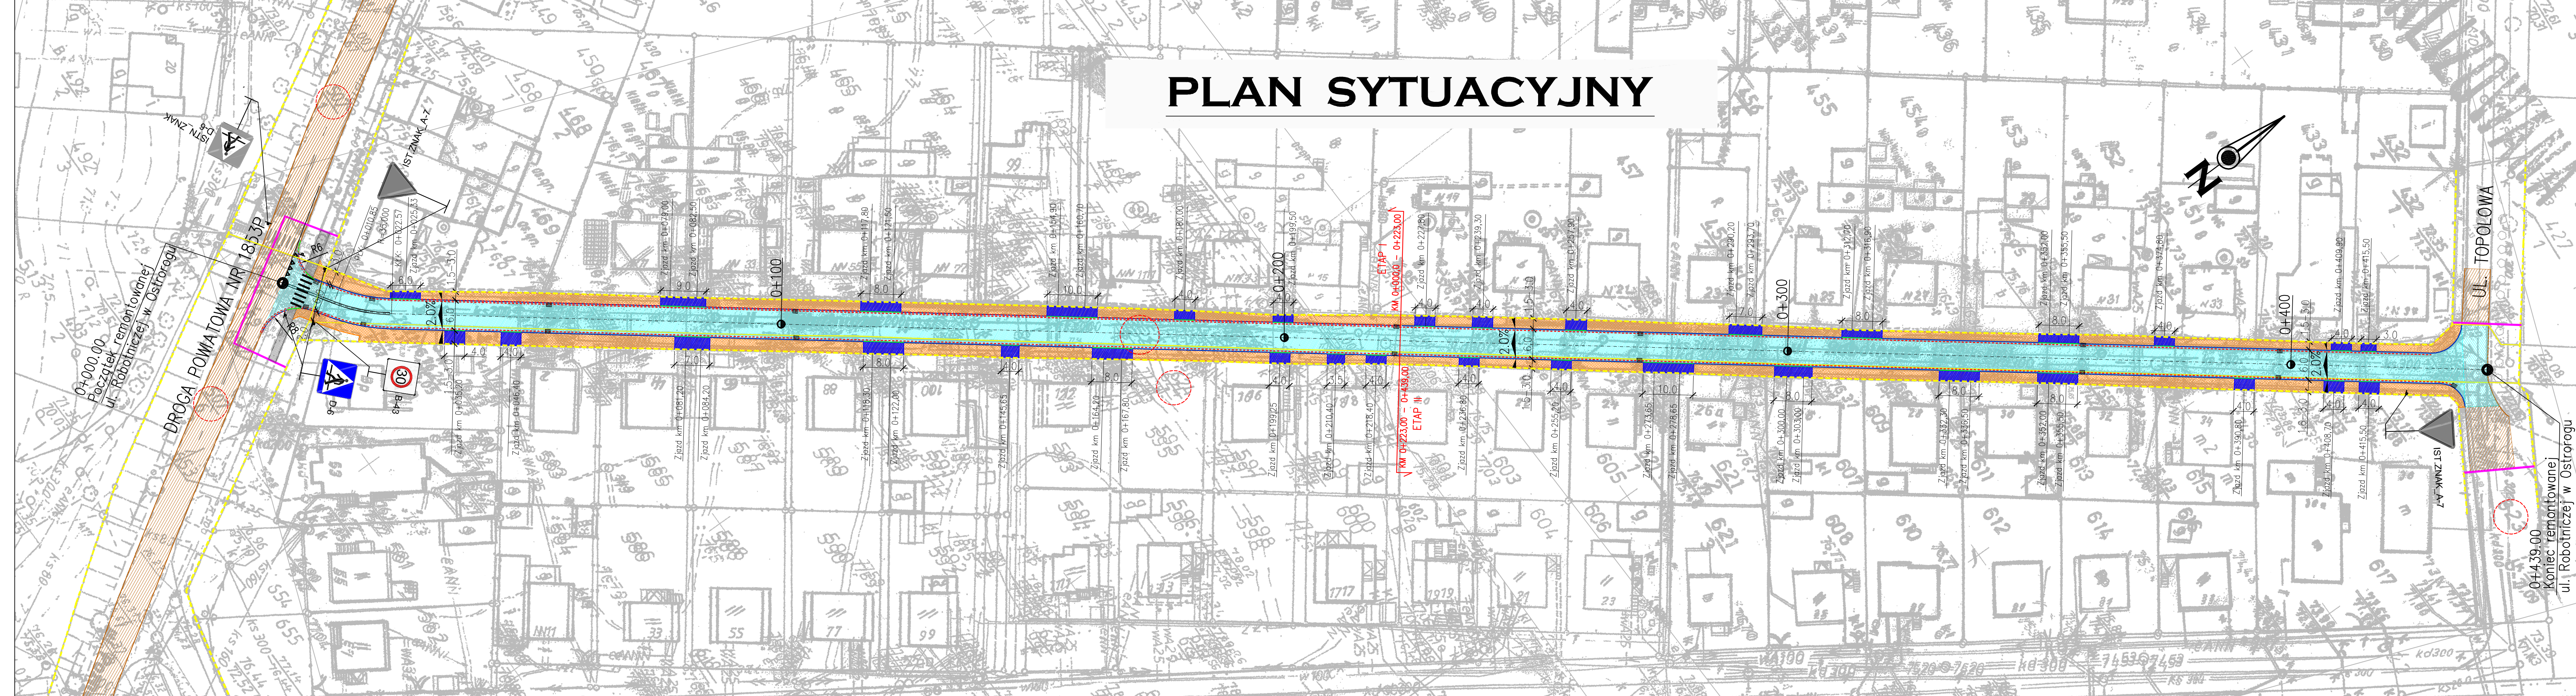

## LEGENDA:

- projektowany krawężnik betonowy 15x22cm
- projektowany krawężnik betonowy obniżony 15x22cm
- projektowane obrzeże betonowe
- - - projektowane odwodnienie - ściek z kostki betonowej
- istniejący wypust
- proj. nawierzchnia drogi gminnej
- istn. nawierzchnia drogi
- proj. nawierzchnia chodników z kostki betonowej - kolor czerwony
- proj. nawierzchnia zjazdów z kostki betonowej - kolor grafitowy
- proj. humusowanie z obsianiem trawą
- granica działki - pasa drogowego
- granica działki
- ▲ IST.ZNAK\_A-7 istniejące oznakowanie
- 30 B-43 ▲ D-6 projektowane oznakowanie

**PE-DRO** STUDIO PROJEKTOWE PE-DRO  
Piotr Mańczak  
64-500 Szamotuły, ul. Rynek 38

OBIEKT: REMONT UL. ROBOTNICZEJ W OSTROROGU

INWESTOR: GMINA OSTRORÓG  
UL. WRONIECKA 14  
64-560 WRONKI

STADIUM: PROJEKT BUDOWLANO - WYKONAWCZY	BRANZA: DROGOWA	NR RYS: 02
TEMAT RYSUNKU: PLAN SYTUACYJNY	SKALA: 1:500	DATA: 09.2014

PROJEKTOWAŁ: IMIE I NAZWISKO	PODPIS
PROJEKTANT: mgr inż. Piotr Mańczak WKP/0078/P000/14	