
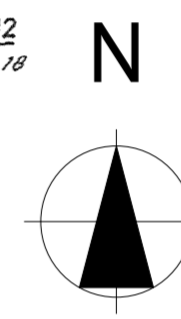


MAPA NIEAKTUALIZOWANA R

LEGENDA:

- PROJEKTOWANY ŚCIEŻKI PARKOWE - pow. 392,88 m²
 nawierzchnia mineralna 0/11 mm (pieszo-jezdna), kolor: popielaty
 Obrzeże betonowe 8/30 cm (kolor: szary) - 313,00 mb
 Obrzeże betonowe 6/20 cm (kolor: szary) - 43,00 mb
- PROJEKTOWANY PLAC - pow. 281,70 m²
 kostka granitowa cięta, kolor:szary (229,10 m²), grafitowy (52,60 m²)
 Obrzeże kostka granitowa 15/17 cm (kolor: grafitowy) - 62,00 mb
- PROJEKTOWANE BOISKO DO KOSZYKÓWKI 3X3 STREETBALL - pow. 140,00 m²
 Kostka betonowa typu cegła,niefazowa, kolor: szary
 Obrzeże betonowe 8/20 cm - 48,00 mb
- PROJEKTOWANA ALTANA - pow. 25,00 m²
 ±0,00=74,18 m n.p.m.
- PROJEKTOWANE BOISKO DO SIATKÓWKI PLAŻOWEJ - pow. 288,00 m²
- PROJEKTOWANA ZIELEŃ NISKA - TRAWA - pow. 683,80 m²
- ZIELEŃ DO ZAGOSPODAROWANIA I UPORZĄDKOWANIA
- KRZEWY ŚREDNIOWYSOKIE - ZIELEŃ IZOLACYJNA - szt. 41
- DRZEWA ISTNIEJĄCE
- DRZEWA DO WYCINKI - szt. 3
- ŁAWKA - szt. 18
- KOSZ NA ŚMIECI - szt. 3
- LAMPY PARKOWE - szt. 8
- SŁUP OŚWIETLENIOWY WRAZ Z SZAFKĄ POMIAROWĄ DO LIKWIDACJI
- STUDZIENKA POMIAROWA WRAZ UJĘCIEM WODY

683,80 m²
 683,80 m²
 683,80 m²
 683,80 m²
 281,70 m²
 281,70 m²
 281,70 m²
 281,70 m²

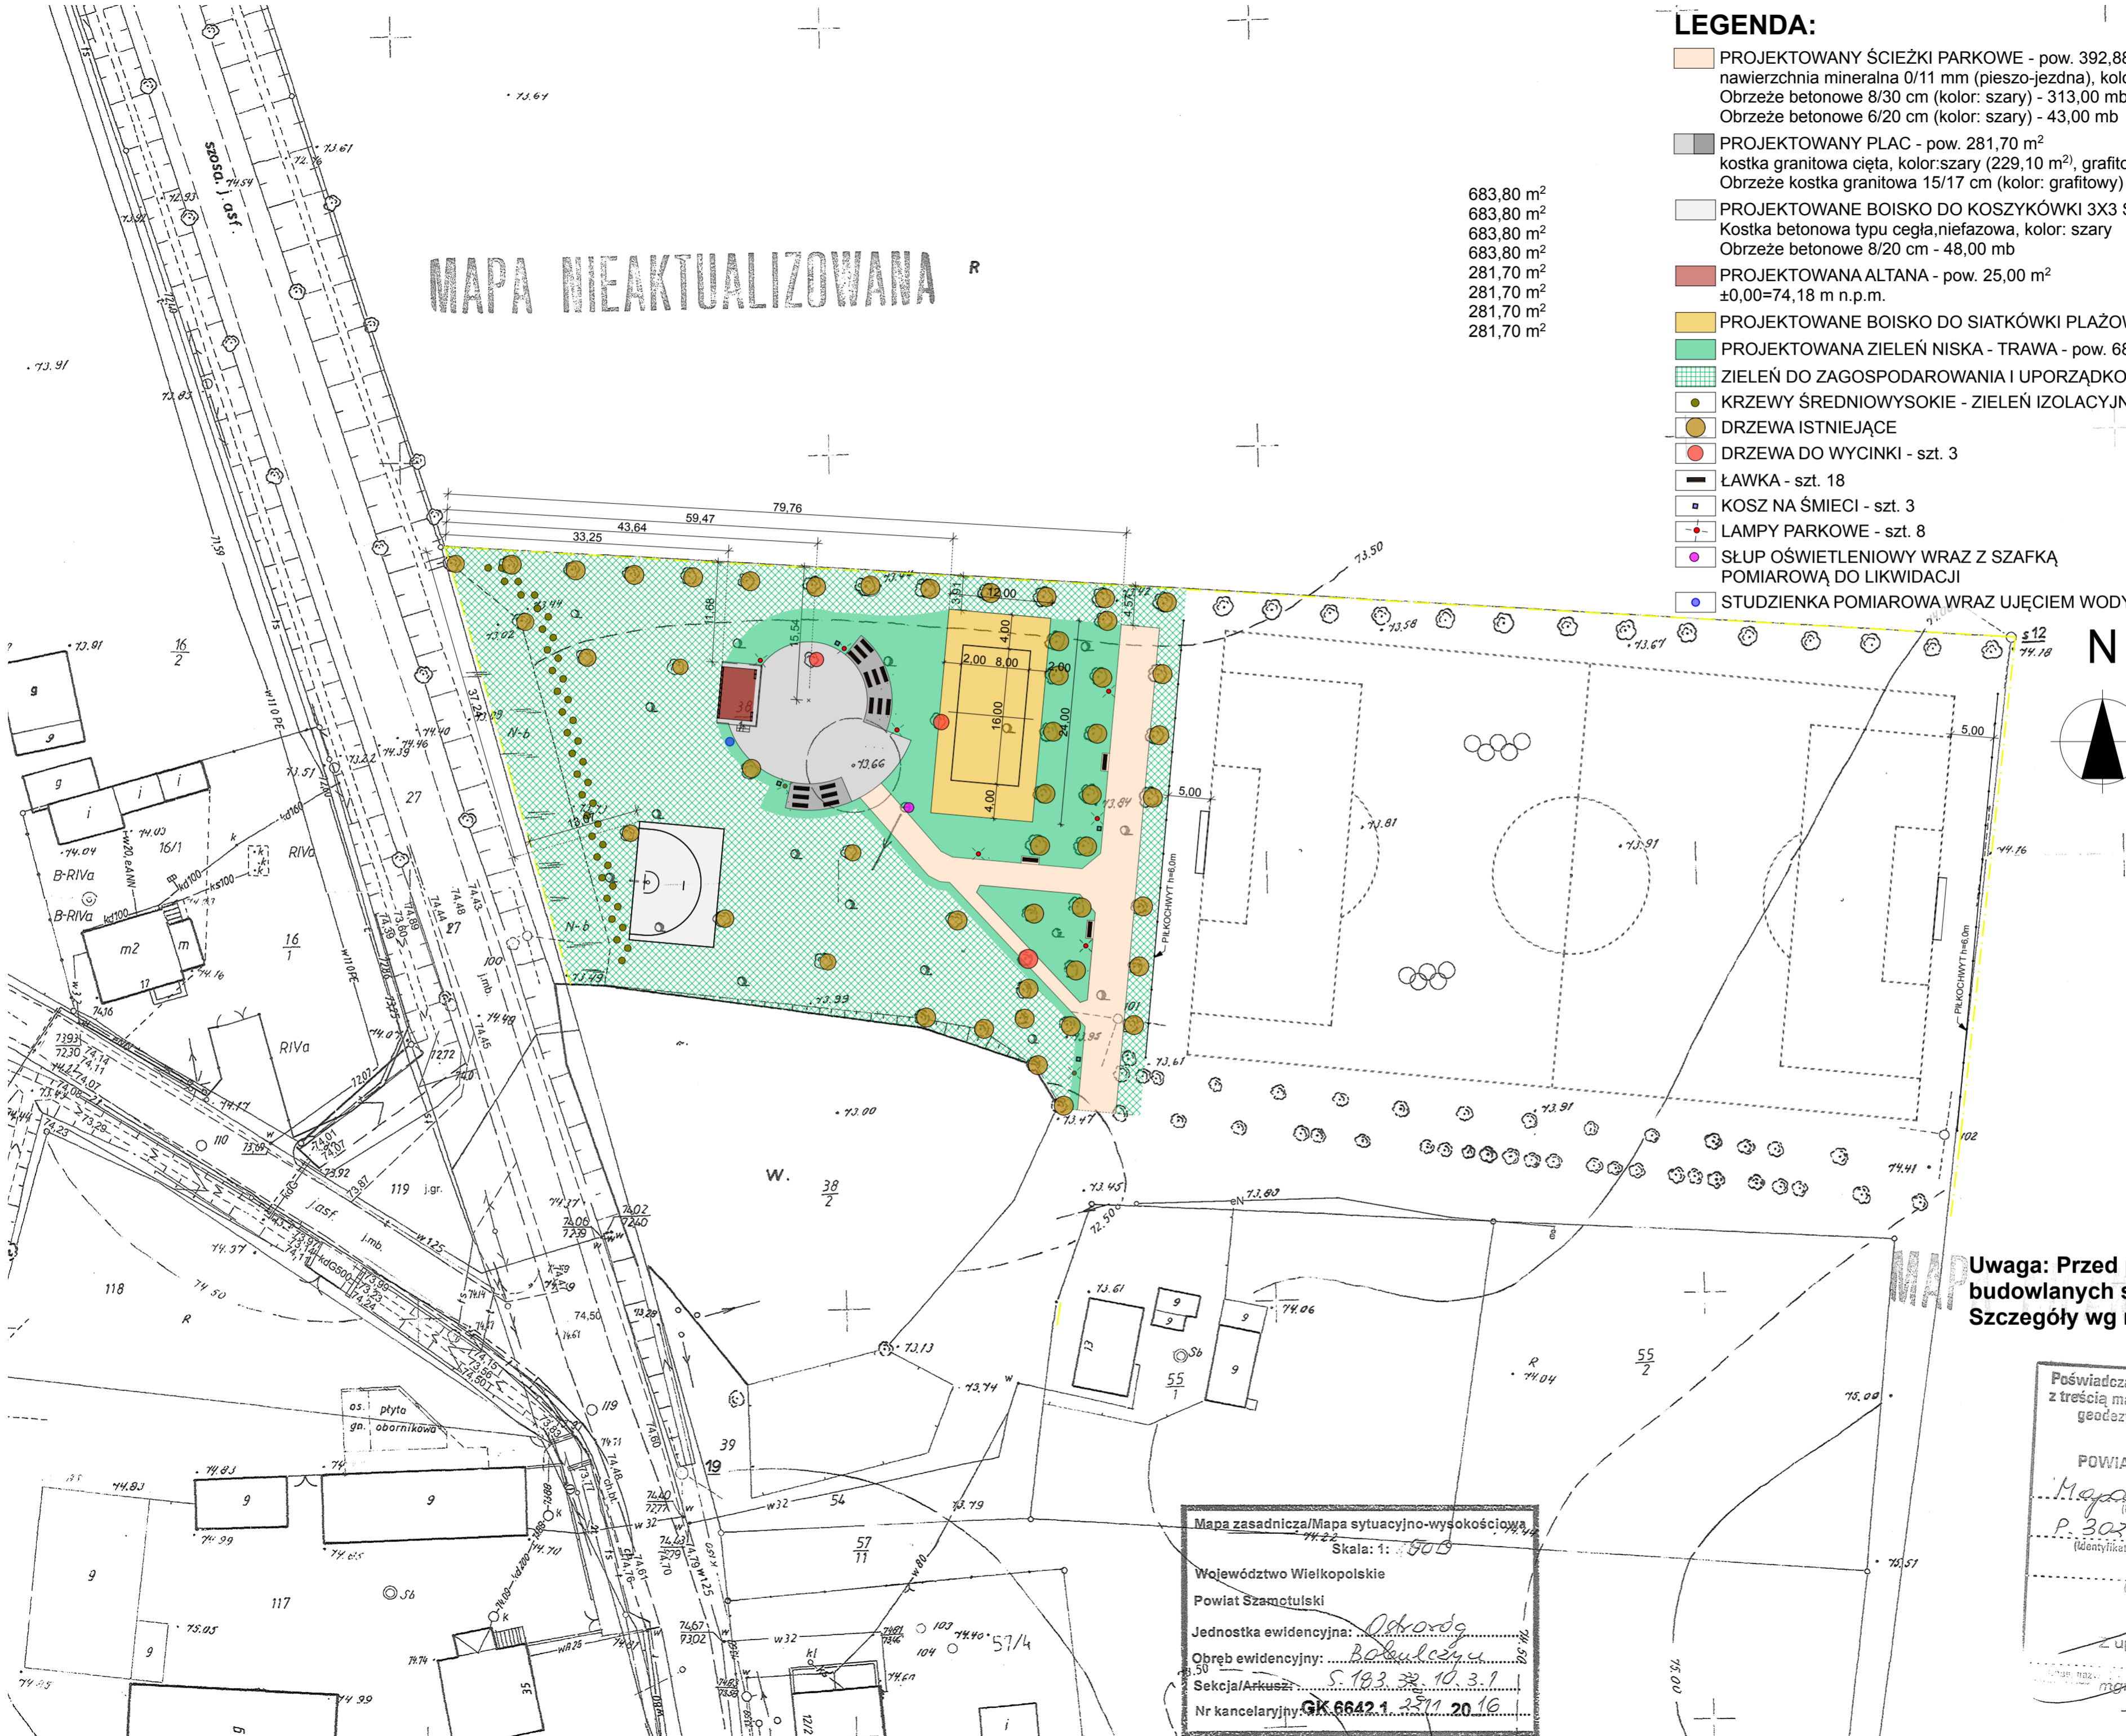

PLAN ZAGOSPODAROWANIA	
<p>PROJEKT BUDOWLANO - WYKONAWCZY ZAGOSPODAROWANIE TERENÓW REKREACYJNYCH WRAZ Z BUDOWĄ BUDOWA SCENY Z ZADASZENIEM, OŚWIETLENIA PARKOWEGO ORAZ PRZYŁĄCZA WODY</p> <p>nazwa: Wowie STUDIO adres: Bobulczyn, gmina Ostroróg, adres: ul. Wroneńska 14, 64-560 Ostroróg. inwestor: Urząd Miasta i Gminy Ostroróg, adres: ul. Wroneńska 14, 64-560 Ostroróg. architekt: mgr inż. arch. Adam Nogaj, upr. nr 28/WPOKK/2016 konstruktor: mgr inż. Konstr. Małgorzata Galas, upr. nr 95/P/99 opracowanie techniczne: mgr inż. Marek Gołąb asystent architekta: mgr inż. arch. Marta Wowie, upr. nr 28/WPOKK/2016</p>	<p>data: 12.12.2016</p> <p>skala: 1:500</p>

Uwaga: Przed przystąpieniem do prac budowlanych sprawdzić rzędne terenowe. Szczegóły wg rys.1

Mapa zasadnicza/Mapa sytuacyjno-wysokościowa
 Skala: 1:500
 Województwo Wielkopolskie
 Powiat Szamotulski
 Jednostka ewidencyjna: *Odwróg*
 Obręb ewidencyjny: *Bobulczyn*
 Sekcja/Arkusz: *5.10.3.1*
 Nr kancelaryjny: *GK 6642.1.2.11.20.16*

Poświadczam zgodność niniejszej kopii z treścią materiału państwowego zasobu geodezyjnego i kartograficznego

STAROSTA POWIATU SZAMOTULSKIEGO
Mapa zasadnicza
 (Nazwa materiału zasobu)
P. 3034.2015.3603
 (Identyfikator składowy materiału zasobu)

2016-11-15
 (Data w formie kopii)

Zup. STAROSTY
Marta Wowie
 Kierownik PODGK