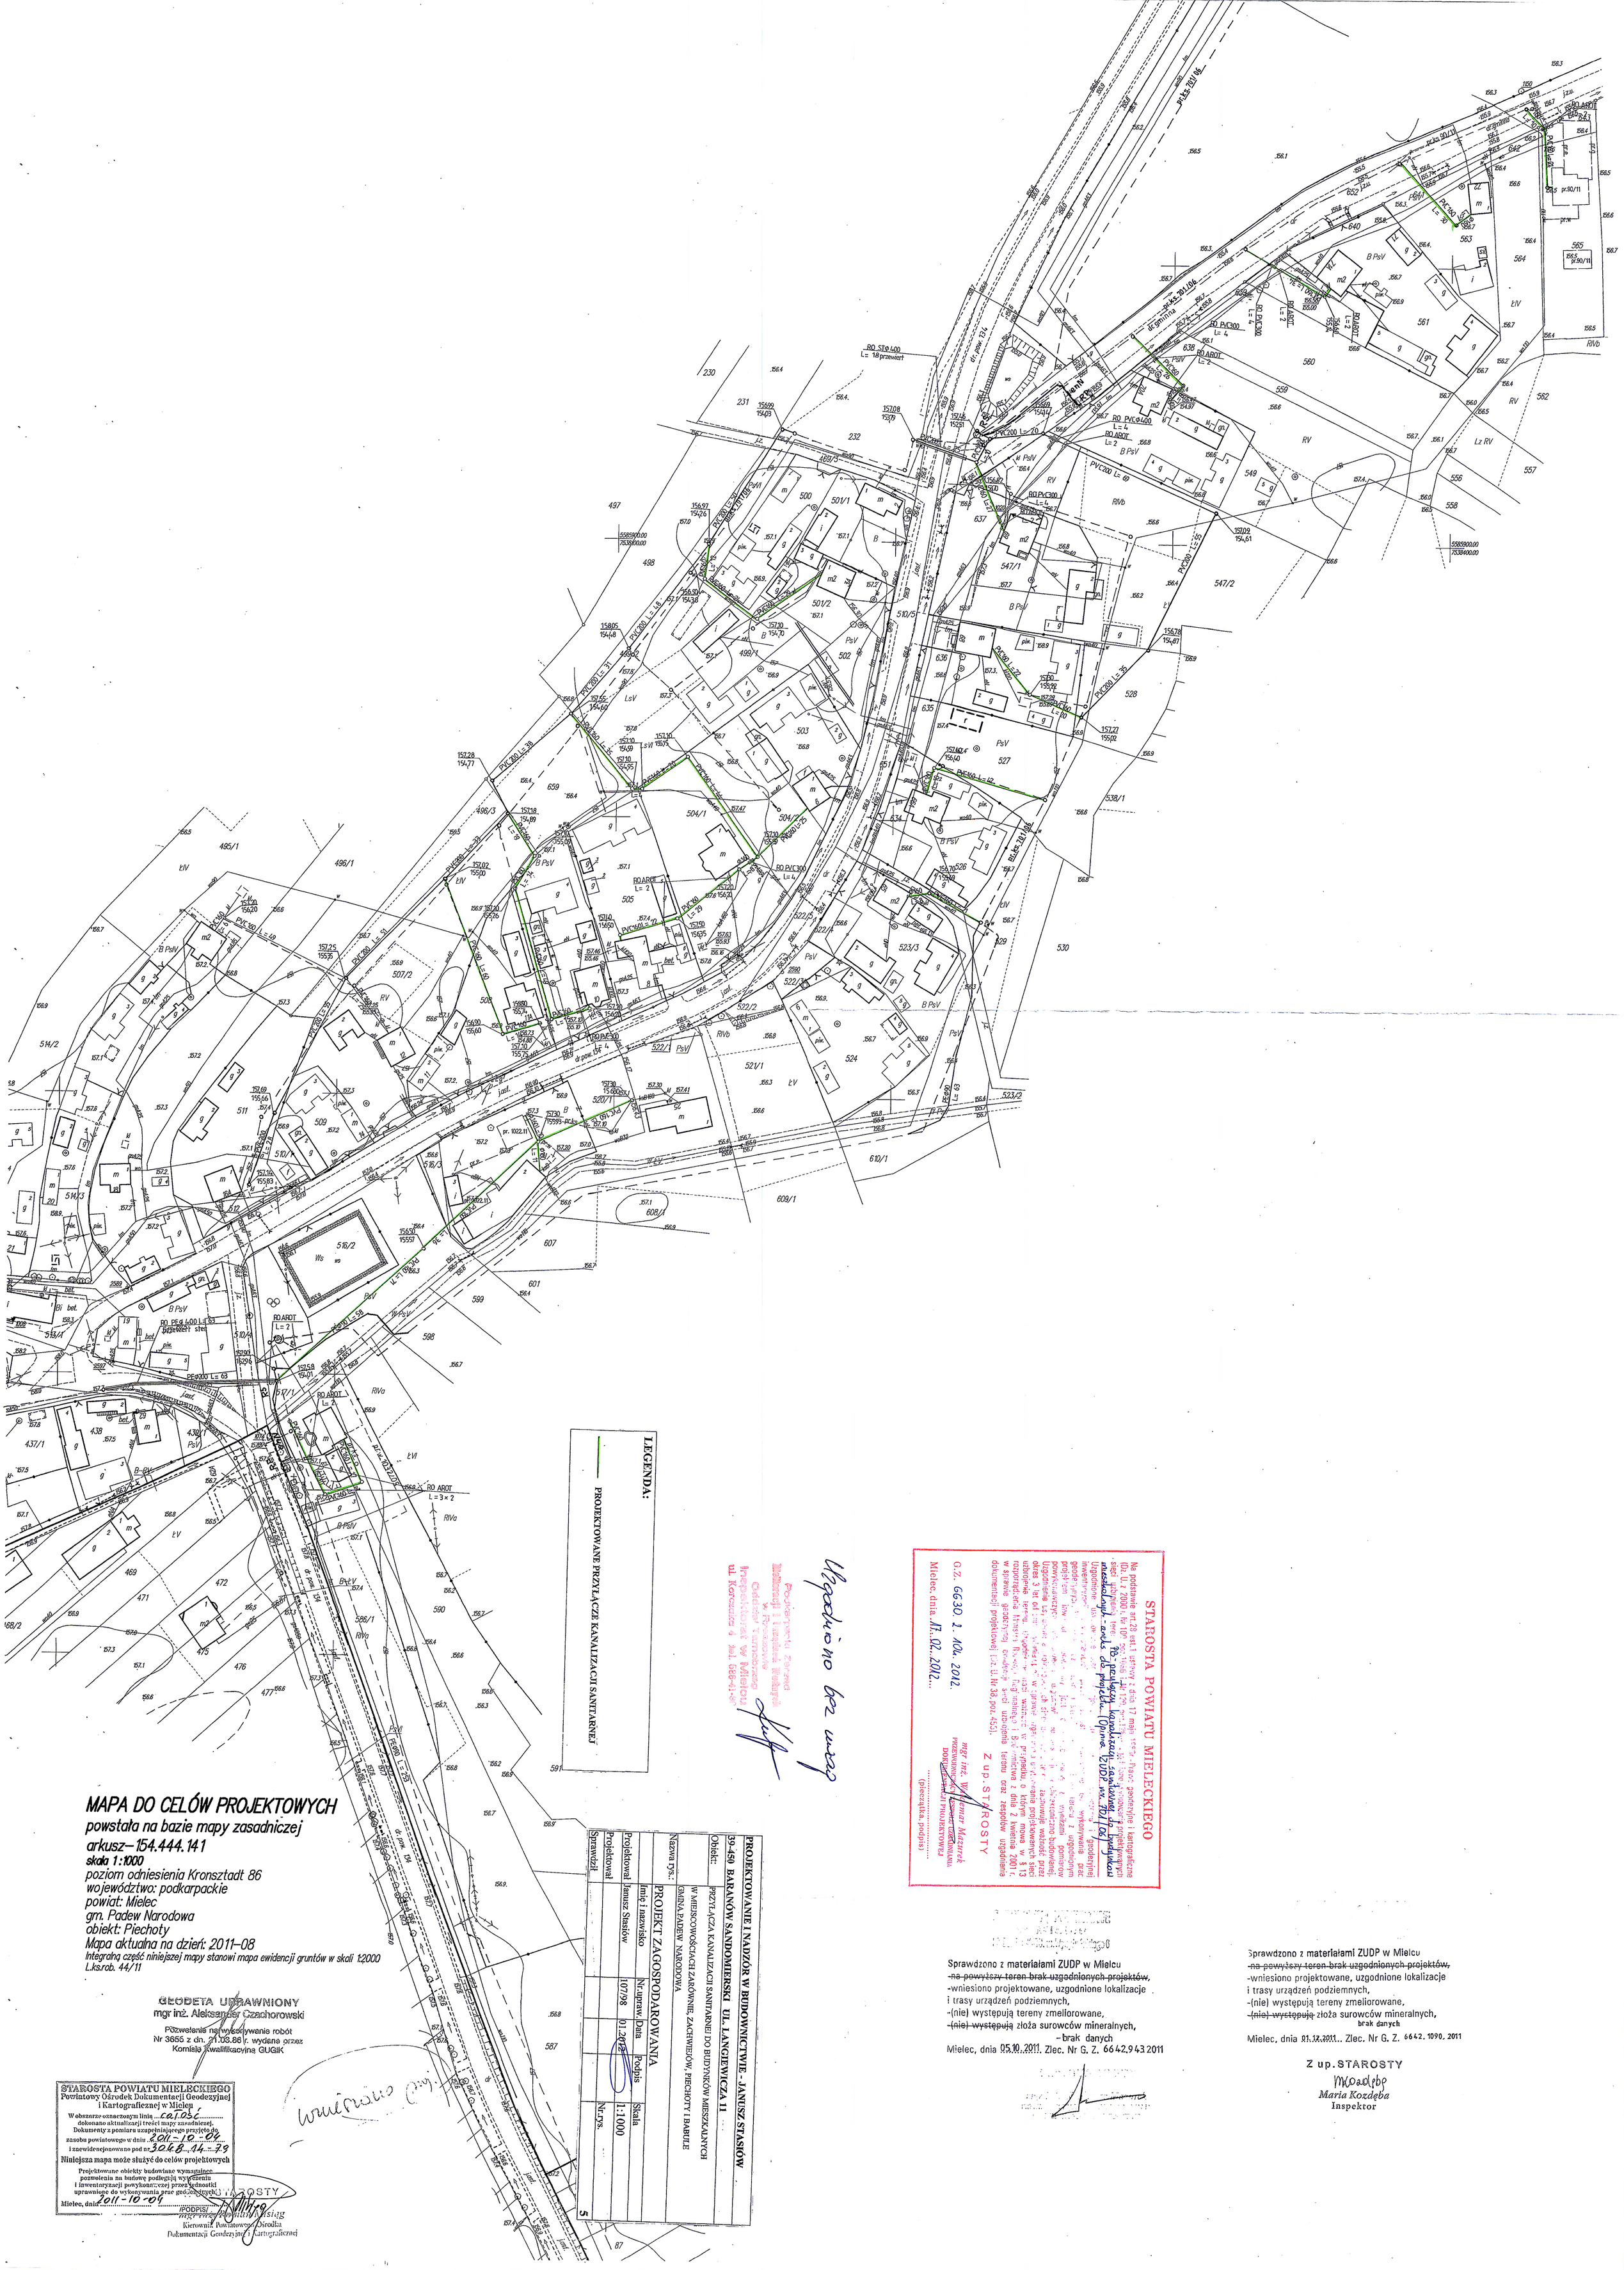
LEGENDA:
PROJEKTOWANE PRZYŁĄCZE KANALIZACJI SANITARNEJ
MAPA DO CELÓW PROJEKTOWYCH
powstała na bazie mapy zasadniczej
arkusz – 154.444.141
skala 1:1000
poziom odniesienia Kronsztadt 86
województwo: podkarpackie
powiat: Mielec
gm. Padew Narodowa
obiekt: Piechoty
Mapa aktualna na dzień: 2011-08
Integralną część niniejszej mapy stanowi mapa ewidencji gruntów w skali 1:2000
L.ks.rob. 44/11
GEODETA UPRAWNIONY
mgr inż. Aleksander Czachorowski
Pozwolenie na wykonywanie robót
Nr 3655 z dn. 21.03.86 r. wydane przez
Komisję Kwalifikacyjną GUGiK
STAROSTA POWIATU MIELECKIEGO
Powiatowy Ośrodek Dokumentacji Geodezyjnej i Kartograficznej w Mielcu
W obszarze oznaczonym linią ... cat. 05 ć
dokonano aktualizacji treści mapy zasadniczej.
Dokumenty z pomiaru uzupełniającego przyjęto do zasobu powiatowego w dniu 2011-10-04
i znewidencjonowano pod nr 3046.14.79
Niniejsza mapa może służyć do celów projektowych
Projektowane obiekty budowlane wymagające pozwolenia na budowę podlegają wyczerpaniu i inwentaryzacji powykonawczej przez jednostki uprawnione do wykonywania prac geodezyjnych
Mielec, dnia 2011-10-04
(PODPIS)
mgr inż. Bronisław Pasiąg
Kierownik Powiatowego Ośrodka Dokumentacji Geodezyjnej i Kartograficznej
Wzajemnie uzgodnione
PROJEKTOWANIE I NADZÓR W BUDOWNICTWIE - JANUSZ STASIÓW
39-450 BARANÓW SANDOMIERSKI UL. LANGIEWICZA 11
Obiekt: PRZYŁĄCZA KANALIZACJI SANITARNEJ DO BUDYNKÓW MIESZKALNYCH W MIEJSCOWOŚCIACH ZARÓWNIE, ZACHWIEJÓW, PIECHOTY I BABULE
GMINA PADEW NARODOWA
Nazwa rys.: PROJEKT ZAGOSPODAROWANIA
Imię i nazwisko | Nr uprawn. | Data | Podpis
Projektował: Janusz Stasiów | 107/98 | 01.2012
Sprawdził:
Skala 1:1000
Nr rys.
STAROSTA POWIATU MIELECKIEGO
Na podstawie art.28 ust.1 ustawy z dnia 17 maja 1989 r. Prawo geodezyjne i kartograficzne (Dz. U. z 2000 r. Nr 100 poz. 1086 i tekst jednolity z 2005 r. Dz. U. Nr 240 poz. 2058) zezwala się na wykonywanie projektowanej sieci uzbrojenia terenu i geodezyjnej inwentaryzacji powykonawczej prac geodezyjnych związanych z urządzeniem terenu
uzgodnione z projektantem projektowanej sieci uzbrojenia terenu oraz zespołem uzgadniającym dokumentacji projektowej (Dz. U. Nr 38, poz. 454).
Z up. STAROSTY
mgr inż. Wacław Mazurek
Przewodniczący Zespołu Uzgadniania Dokumentacji Projektowej
(pieczątka, podpis)
G.Z. 6630.2.104.2012.
Mielec, dnia 17.02.2012
Sprawdzono z materiałami ZUDP w Mielcu
-na powyższy teren brak uzgodnionych projektów,
-wniesiono projektowane, uzgodnione lokalizacje i trasy urządzeń podziemnych,
-(nie) występują tereny zmeliorowane,
-(nie) występują złoża surowców mineralnych,
-brak danych
Mielec, dnia 05.10.2011. Zlec. Nr G. Z. 6642.943.2011
Sprawdzono z materiałami ZUDP w Mielcu
-na powyższy teren brak uzgodnionych projektów,
-wniesiono projektowane, uzgodnione lokalizacje i trasy urządzeń podziemnych,
-(nie) występują tereny zmeliorowane,
-(nie) występują złoża surowców mineralnych,
brak danych
Mielec, dnia 01.12.2011. Zlec. Nr G. Z. 6642.1090.2011
Z up. STAROSTY
Maria Kozdęba
Inspektor