


1	TYNK	RAL	9003
2	PŁYTKI CERAMICZNE	RAL	7004
3	STOLARKA	RAL	7011
4	OBR. BLACH.	RAL	7011

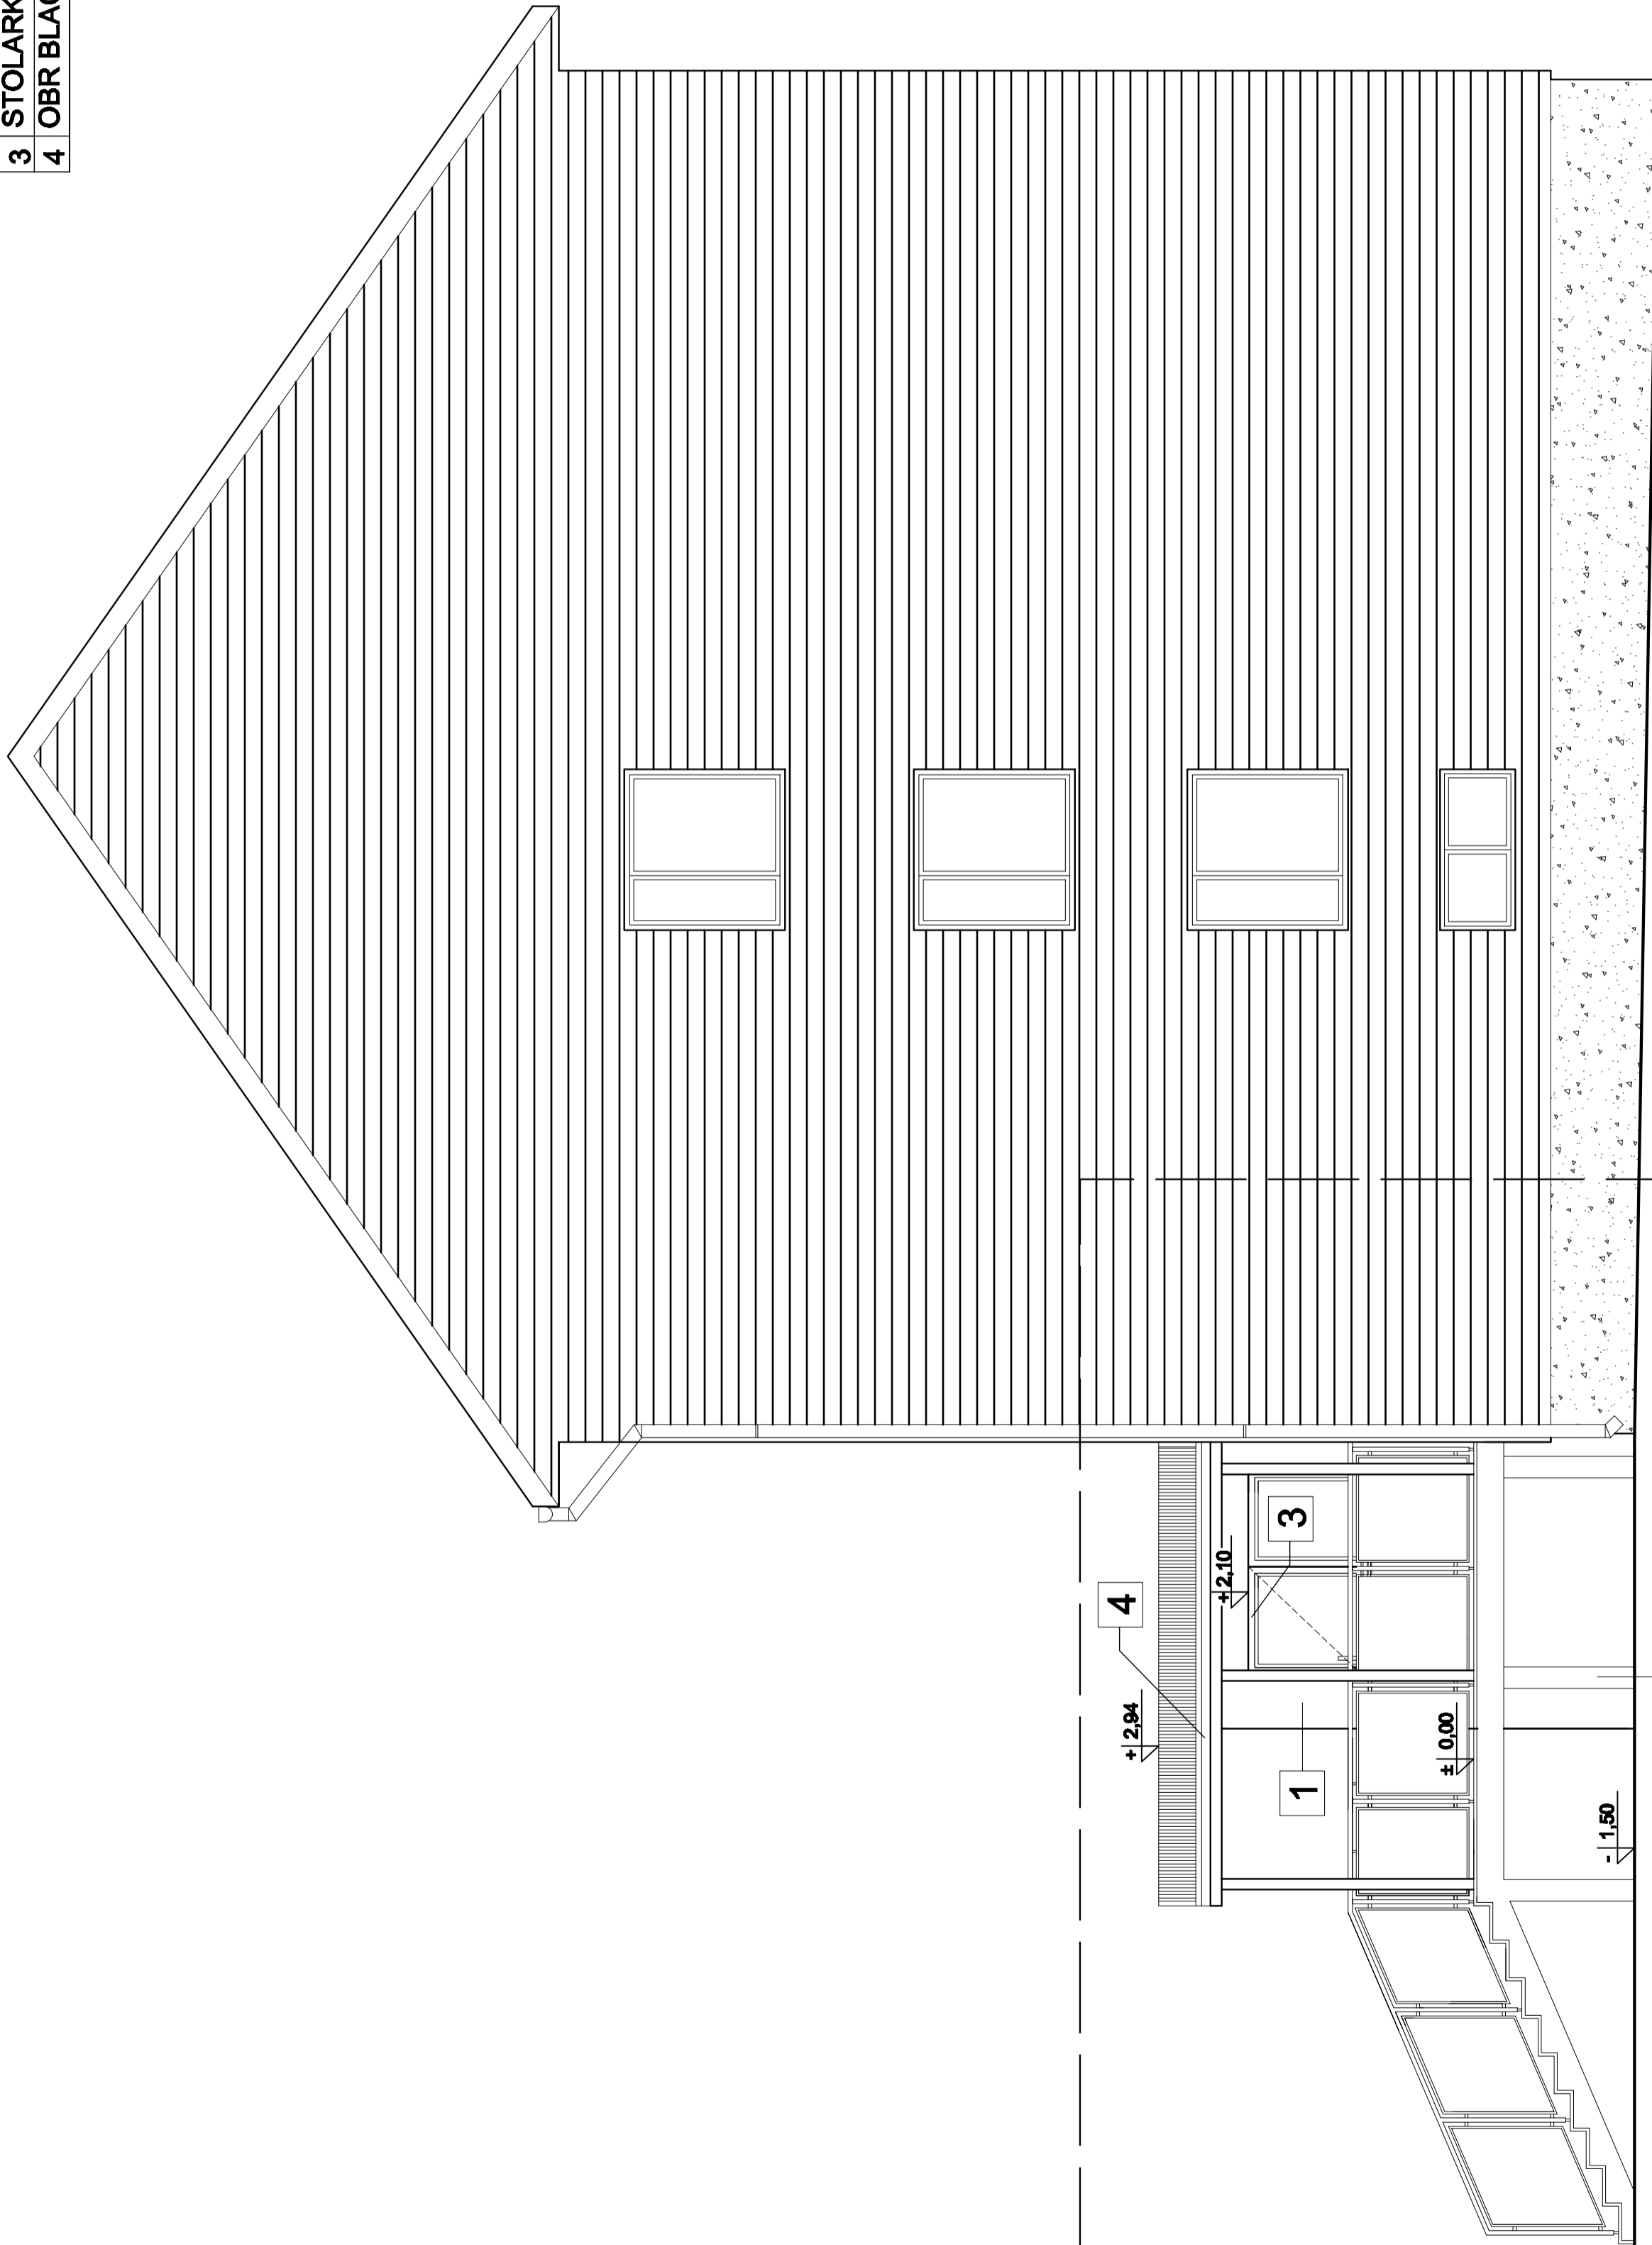

Załącznik nr 1 do projektu: Projekt techniczny - Ustawy o prawie autorskim.
 Ochrona praw autorskich i powiadomienie o prawie autorskim.
 Ochrona praw autorskich i powiadomienie o prawie autorskim.

aspi ul. Armii Krajowej 15a/159 tel./fax: (071) 796 46 46
 36-500 MIELEC e-mail: aspi@aspi.com.pl

autorskie studio projektowo-inwestycyjne

ROZWIĄZANIA PROJEKCYJNE W INTERIERSACH BUDYNKÓW

ADMINISTRACYJNEGO (ARZ. EDU. GMINNY)

POZNAŃ NR 679 PALEŃ NARODOWA

PROJEKT TEMAT SKALA 1:50

PROJEKTANT A. PAŁAT A. KOSIŃSKI b. m. n. s. DATA 08.2012

OPRACOWAŁ K. ŁAZ BRANŻA ARCH.

CZĘŚĆ OBJĘTA OPRACOWANIEM