

MAPA DO CELÓW PROJEKTOWYCH

powstała na bazie mapy zasadniczej

arkusz-7.134.25.19.3.3

skala 1:500

poziom odniesienia Kransztadt 86

województwo: podkarpackie

powiat: Mielec

gm. 181106 Padew Narodowa

obiekt: 52-Padew Narodowa dz. 2263

mapa aktowa na dzień: 2013-03-02

W obszarze opracowania nie ustalono słuszności graniczych ujętych w księgach wieczystych

KEMG: 81106-28/2013

Liczba: 18/2013

FIRMA "GEOMAPA"
GEODEZYJNA
 mgr inż. Krzysztof Łogin
 39-340 Padew Narodowa, ul. Łukasiewicza 15
 NIP 867-182-62-8 REGON 140029231
 tel. 17 593 21 93 kom. 502 596 736

GEODETA UPRAWNIONY
 Nr dop. GGR 19-440
 mgr inż. Krzysztof Łogin


STAROSTWO POWIATOWE
 w Mielcu
 39-300 MIELEC, ul. Wypublicznego 6

STAROSTWA POWIATU MIELECKIEGO
 Powiatowy Urząd Rejonowy Geodezji
 i Kartograficznej w Mielcu
 W obszarze opracowania nie ustalono słuszności graniczych ujętych w księgach wieczystych
 Dokumenty z planu urbanistycznego przejęte do zasobu powiatowego w dniu 29.04.08 - SC
 Niniejsza mapa może służyć do celów projektowych
 Projektowanie obiektu budowlanego wymagałoby pozostawienia na budowę podległa wyznaczeniu i licencjonowaniu przez geodęzyjnych
 Mielec, dnia 2013-03-01 (JPGP/S)

Sprawdzono z materiałami ZUDP w Mielcu
 w dniu 08.03.2013r. Zlec. Nr G. Z. 64.42. 2.8.2013
 Mielec, dnia 08.03.2013r. Zlec. Nr G. Z. 64.42. 2.8.2013

Z up. STAROSTY
 mgr inż. Krzysztof Łogin
 Kierownik Wydziału Geodezji
 Dokumentacji i Kartograficznej

Z up. STAROSTY
 mgr inż. Maria Kozdoba
 Inspektor

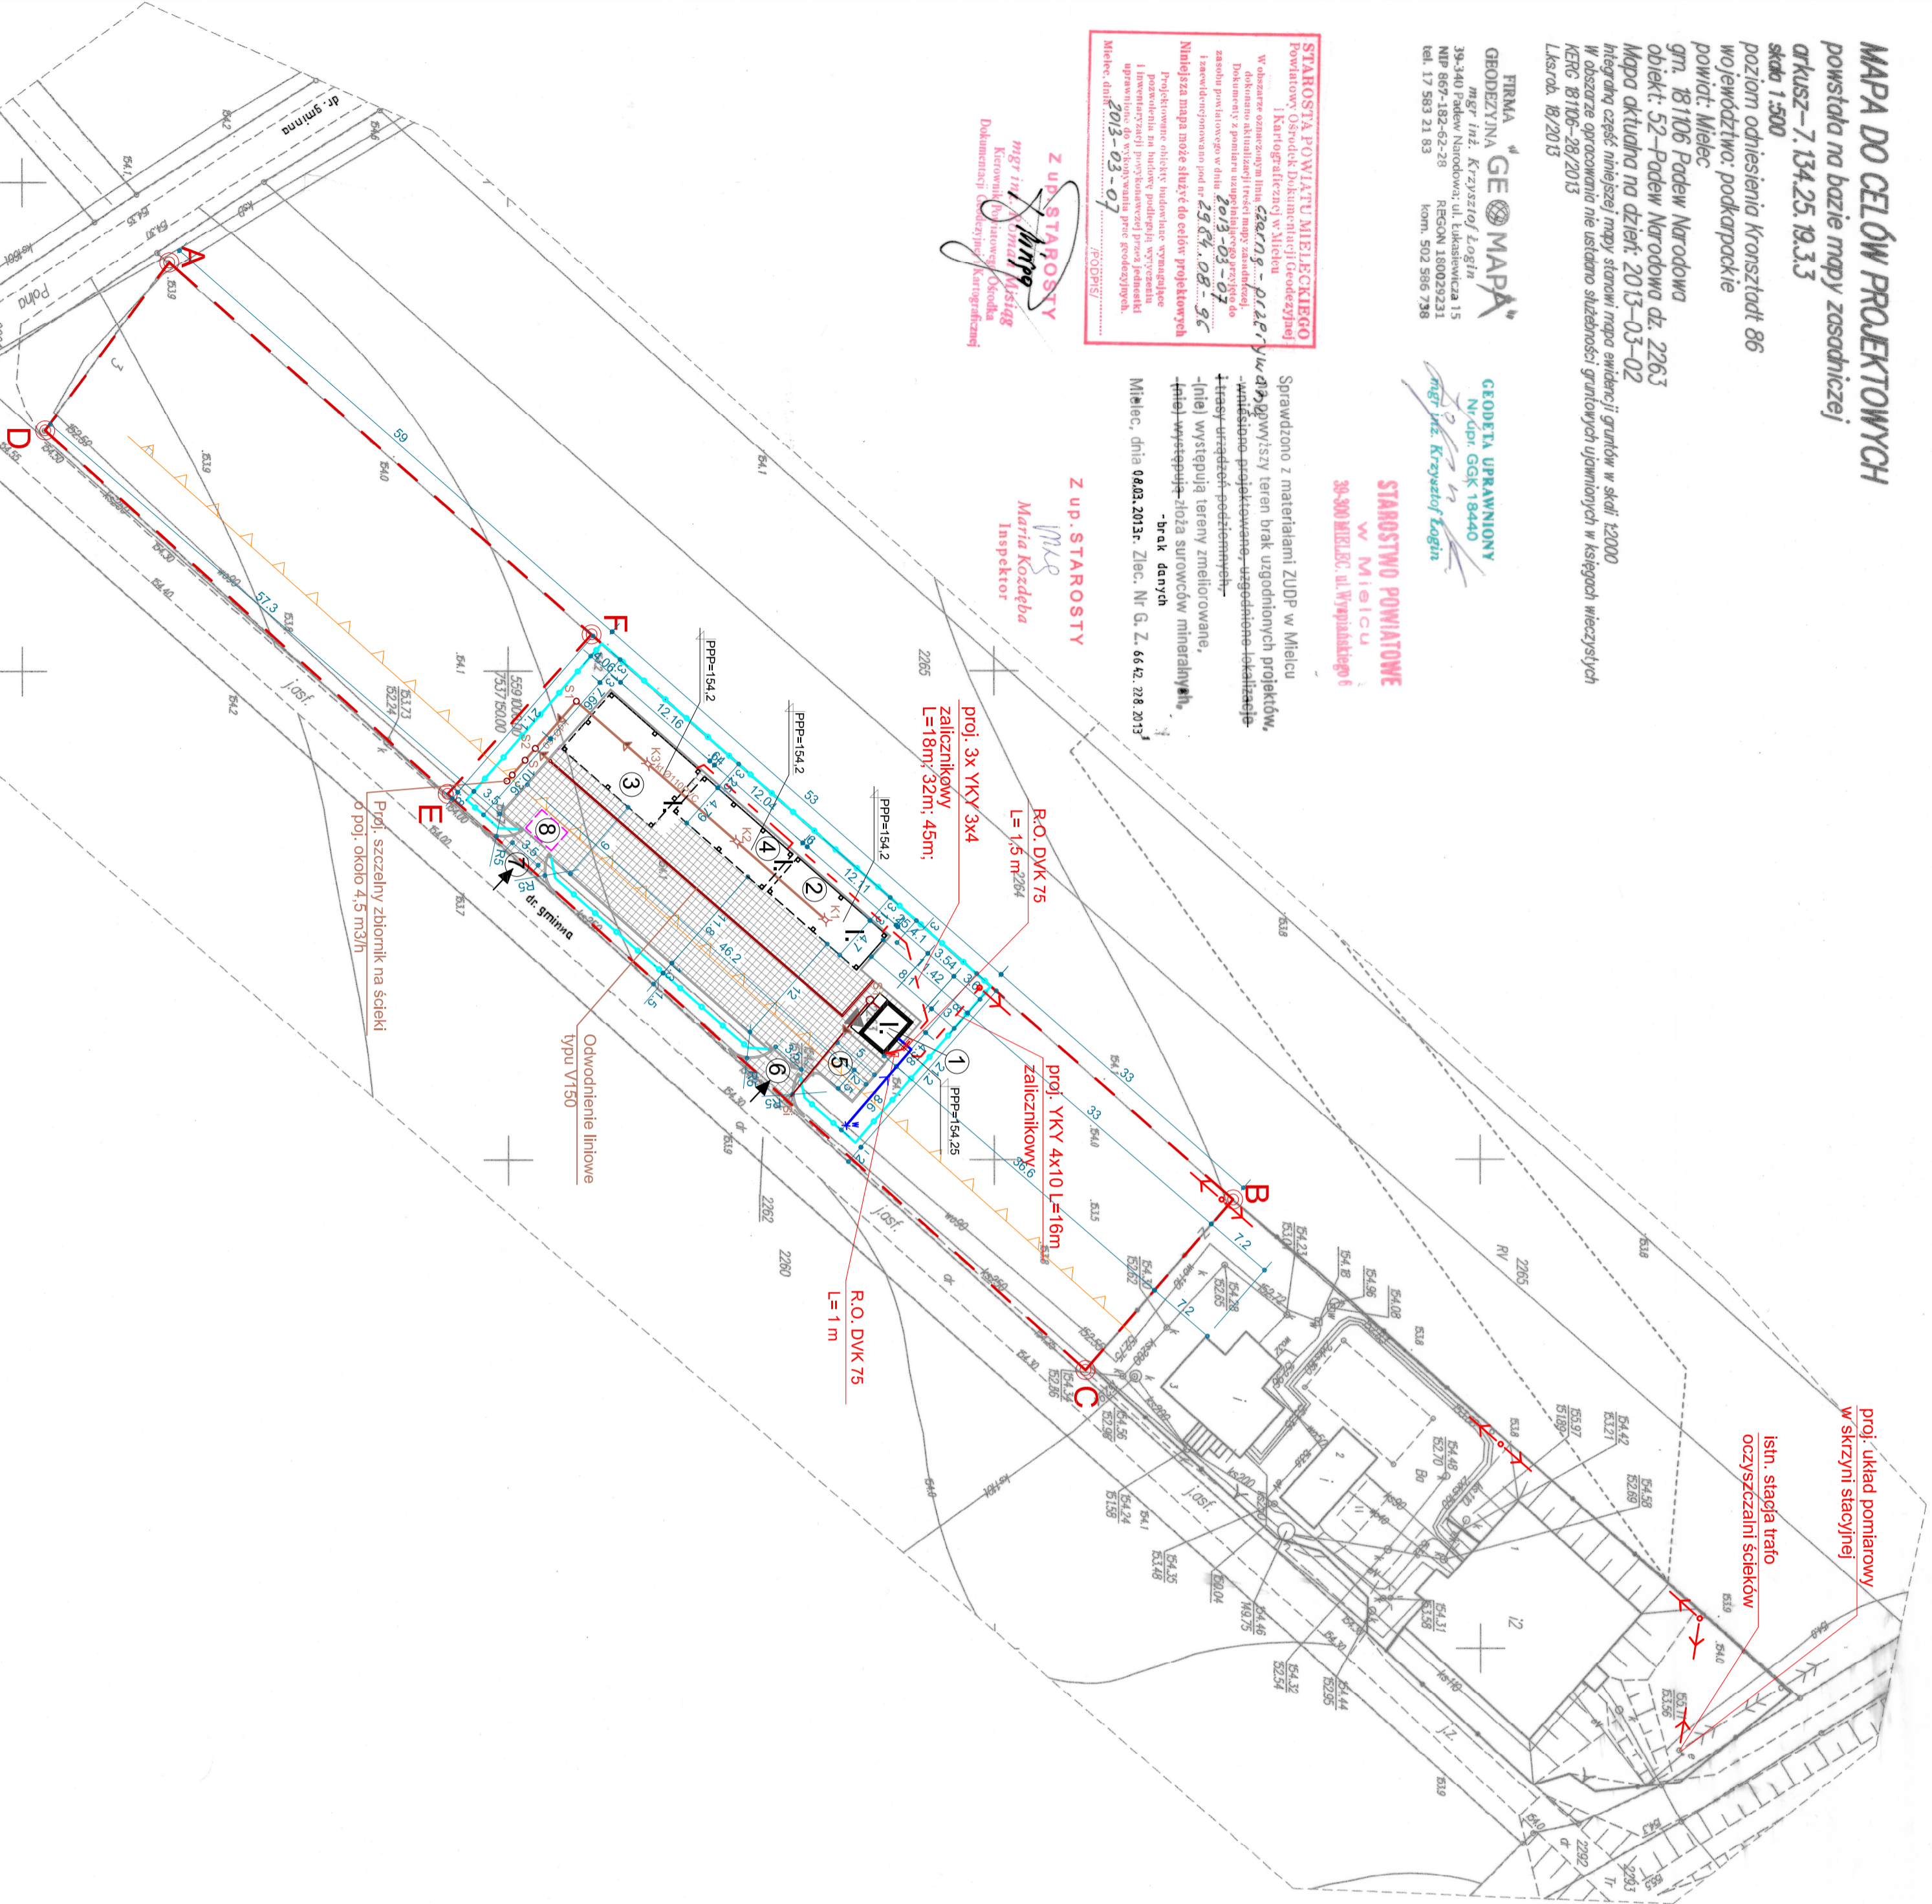

PROJEKT ZAGOSPODAROWANIA

DZIAŁKI

SKALA 1:500

OBIEKT: PUNKT SELEKTYWNEJ ZBIÓRKI ODPADÓW W SKŁAD

KTÓREGO WCHODZI:

- 1) BUDYNEK SOCJALNY WRAZ Z PRZYŁĄCZEM WODY, KANALIZACJI SANITARNEJ, ENERGII ELEKTRYCZNEJ ZALICZNIKOWO
- 2) ZESPÓŁ WIAT Z KONTENERAMI W ZABUDOWIE SZEREGOWEJ (3 SZT.) WRAZ Z PRZYŁĄCZEM KANALIZACJI TECHNOLOGICZNEJ I SZCZELNYM ZBIORNIKIEM ŚCIEKÓW I OŚWIETLENIEM
- 3) OGRÓDZENIE TERENU
- 4) DWA ZŁAZDY Z DROGI GMINNEJ
- 5) PLAC UTWARDZONY ORAZ MIEJSCA POSTOJOWE (2 SZT.)

PADEW NARODOWA DZ. NR 2263, 2262

INWESTOR: GMINA PADEW NARODOWA
 39-340 PADEW NARODOWA
 UL. GRUNWALDZKA 2

LEGENDA:

- 1) projektowany budynek socjalny
- 2) projektowana wiala nr 3 z kontenerami 11001
- 3) projektowana wiala nr 2 z kontenerami KP7
- 4) projektowana wiala nr 1 z regalami, beczkami, wianami wyładowywnymi na odpady niebezpieczne
- 5) projektowane miejsca parkingowe
- 6) projektowany zjazd publiczny do punktu selektywnej zbiórki odpadów nr 2
- 7) projektowany zjazd publiczny do punktu selektywnej zbiórki odpadów nr 1
- 8) projektowana mała deszyciokryta przejazdowa

- - - BCF-B zakres opracowania
 - ▲ - projektowane wejścia do budynku
 - ▲— linia zabudowy nieprzekraczalna
 - projektowane utwardzenie
 - projektowane krawężniki
 - projektowane ogrodzenie z paneli ogrodzeniowych
 - projektowana żerdź wiotwana typu P-10/DN, L=10 m, przewód A5xS 4x35
 - projektowana brama
- PROJEKTOWANA INFRASTRUKTURA TECHNICZNA:**
- proj. przyłącz wody, Ø32x3,0PE, L=12m
 - proj. przyłącz kanalizacji sanitarnej, Ø110P CV, L=14m
 - proj. przyłącz kanalizacji deszczowej,
 - S - separator
 - - - proj. przyłącz en zalicznikowy

Załącznik do projektu		Załącznik do projektu	
Rozbudowa i modernizacja		Rozbudowa i modernizacja	
Projektant		Projektant	
Autorskie studio projektowo-inwestycyjne		Autorskie studio projektowo-inwestycyjne	
PROJEKT	PUNKT SELEKTYWNEJ ZBIÓRKI ODPADÓW KOMUNALNYCH PADEW NARODOWA DZ. NR 2263, 2262	ul. Biernackiego 13a/99	tel./fax (0171) 738-46-6
TEMA	PROJEKT ZAGOSPODAROWANIA DZIAŁKI	39-300 MIELEC	e-mail: info@autorskiestudio.pl
PROJEKTANT ARCH.	ANDRZEJ PAŁAT A432294		
PROJEKTANT INST. SANIT.	WOJCIECH RYBA 571381		
PROJEKTANT INST. ELEKT.	GRZEGORZ KOPEC 672601		
		DATA	09.2013
		NR RYS.	Z 2