




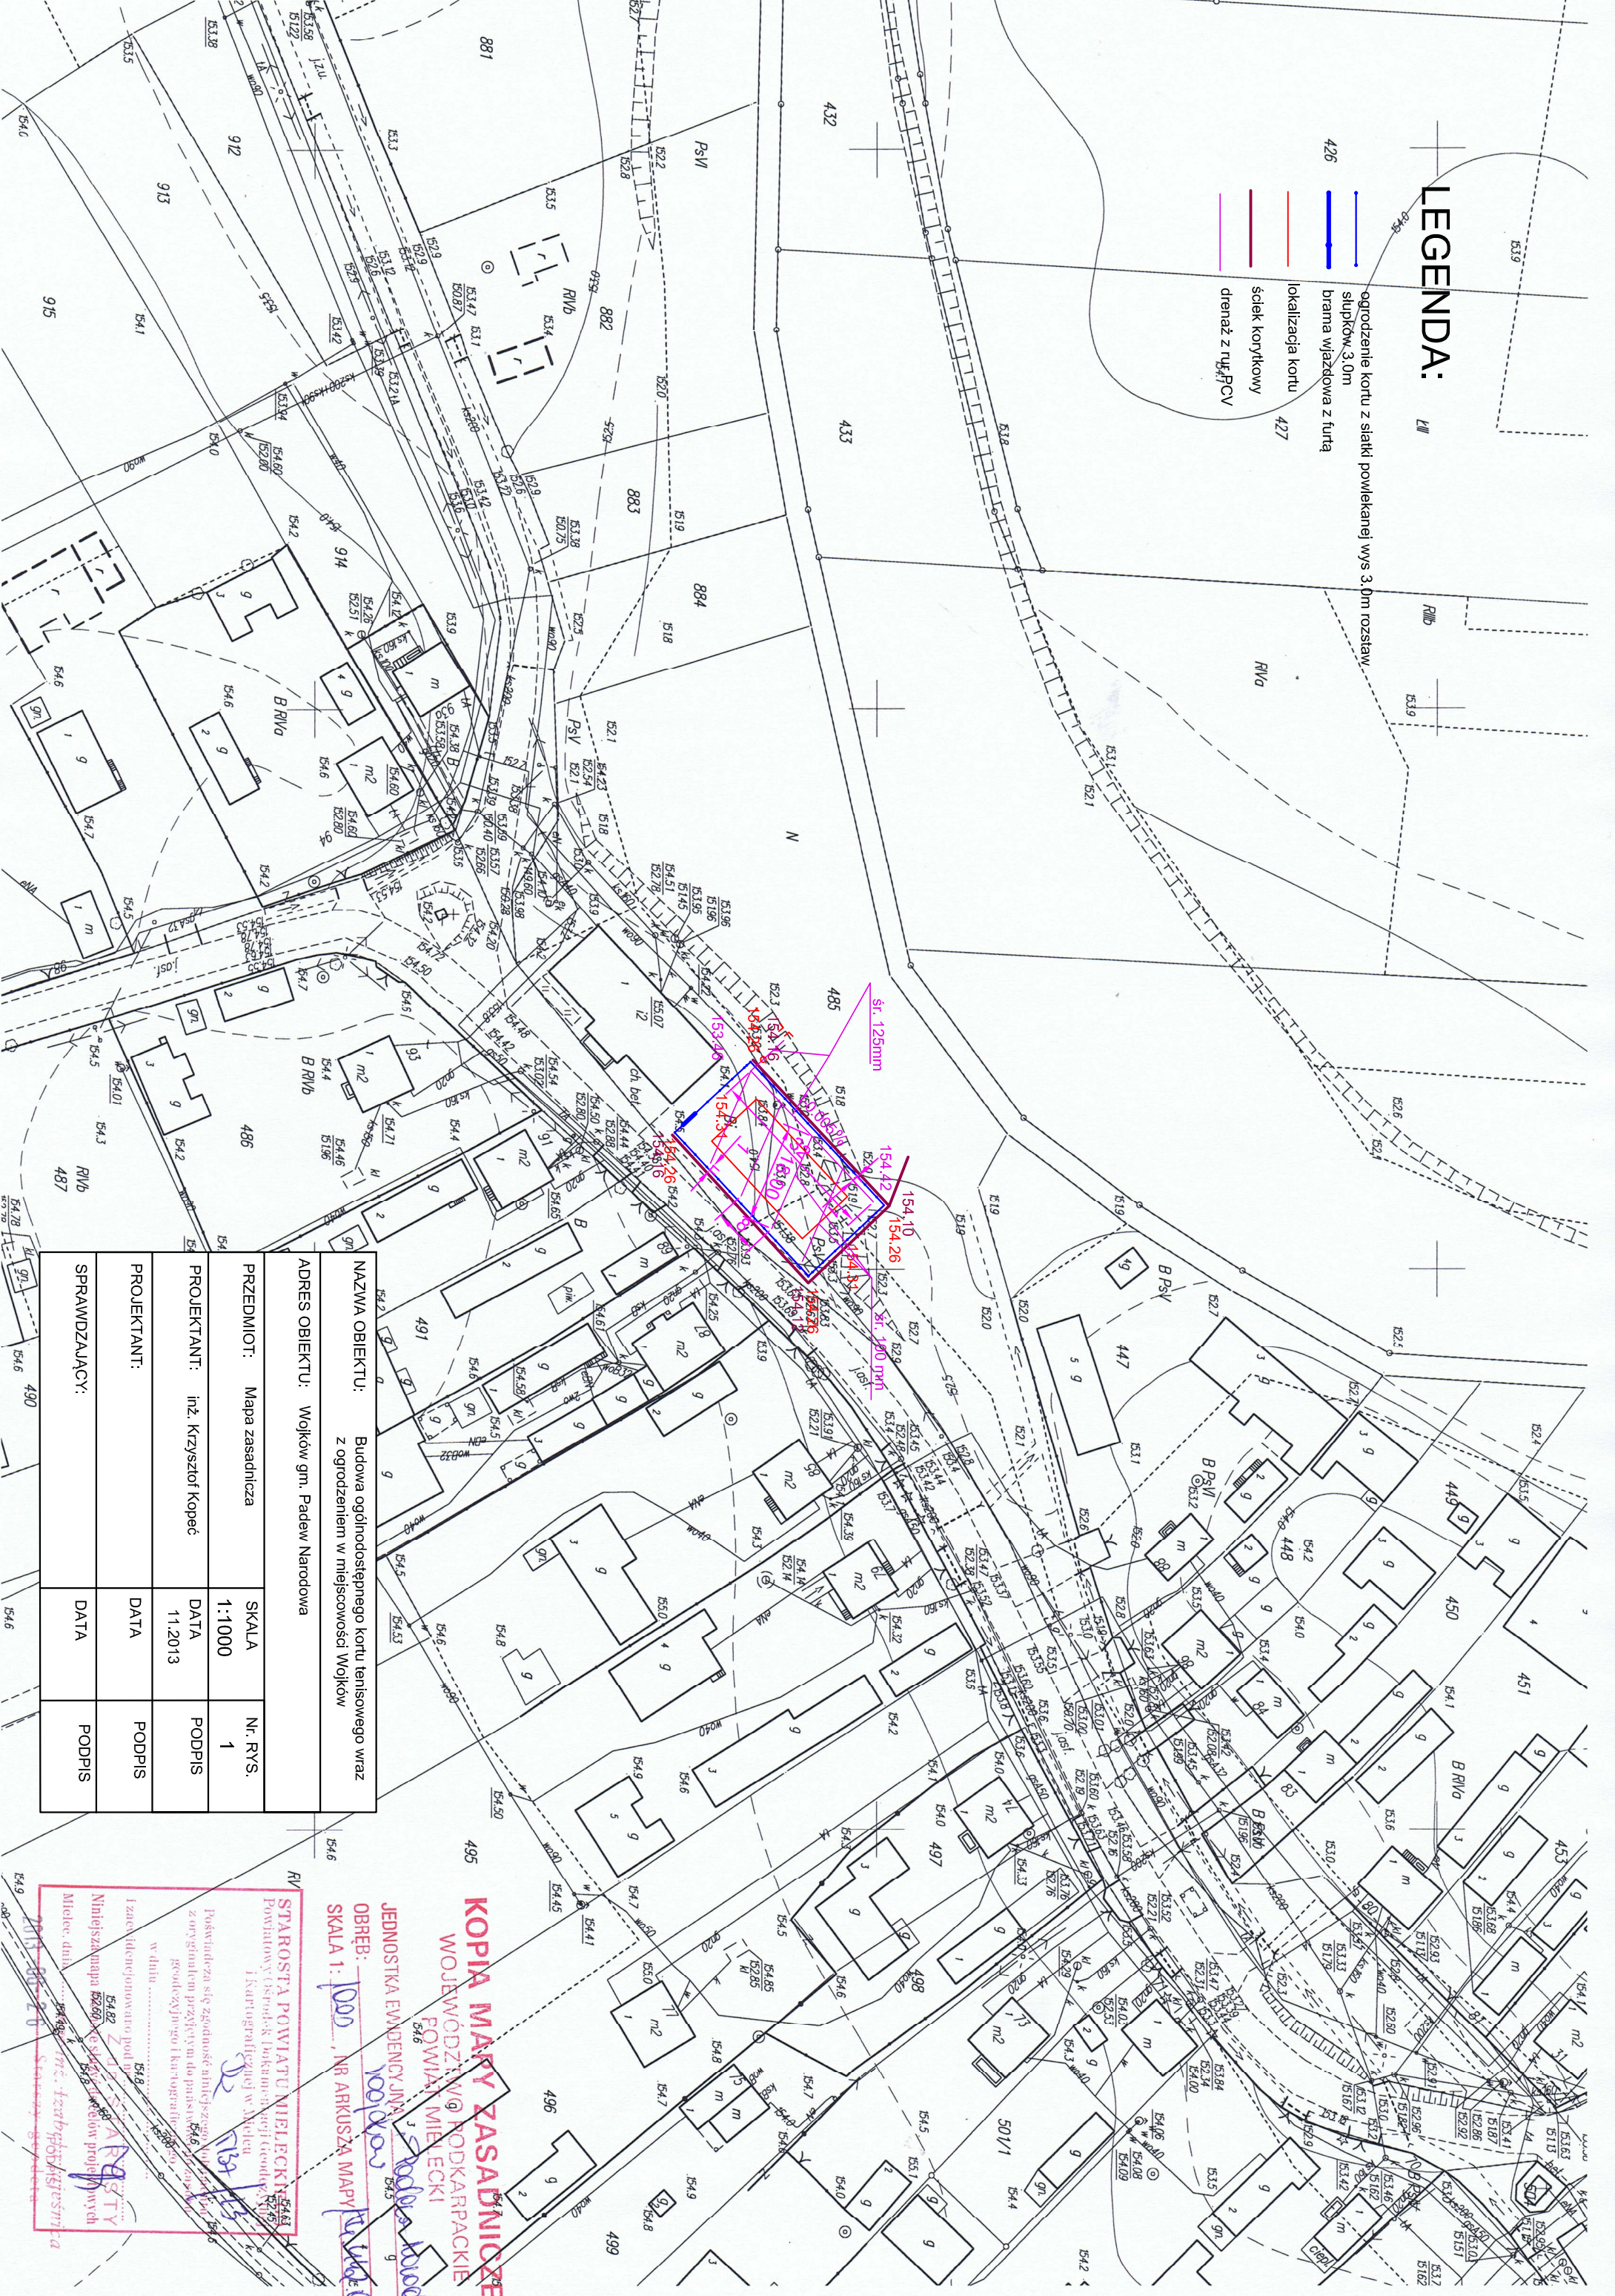


LEGENDA:

-  ogrodzenie kortu z siatki powlekanej wys 3,0m rozstaw słupków 3,0m
-  brama wjazdowa z furtą 426
-  lokalizacja kortu 427
-  ściek korytkowy
-  drenaż z rurą PCV



ADRES OBIEKTU: Wolków gm. Padew Narodowa	
NAZWA OBIEKTU:	Budowa ogólnodostępnego kortu tenisowego wraz z ogrodzeniem w miejscowości Wolków
PRZEDMIOT:	Mapa zasadnicza
PROJEKTANT:	inż. Krzysztof Kopceć
PROJEKTANT:	DATA
PROJEKTANT:	DATA
SPRAWDZAJĄCY:	DATA
SPRAWDZAJĄCY:	DATA
SKALA	1:1000
Nr. RYS.	1
DATA	11.2013
DATA	
DATA	
DATA	

KOPIA MAPY ZASADNICZEJ
WOJEWÓDZTWA ŁÓDZKIEGO
POWIATU MIELECKIEGO

JEDNOSTKA EMWENCYJNA: 100/1000
 OBRĘB: 1000, NR ARKUSZA MAPY 100/1000

STAROSTA POWIATU MIELECKIEGO
 Powiatowy Urząd Miejski w Mielcu
 I kadencja kadencji w Mielcu

13.12.13

Starosta Powiatu Mieleckiego
 Mielec, dn. 13.12.2013 r.