


PROFIL PODŁUŻNY NR 1 DROGI NR 103467R W M. PIERZCHNE
 SKALA 1:500

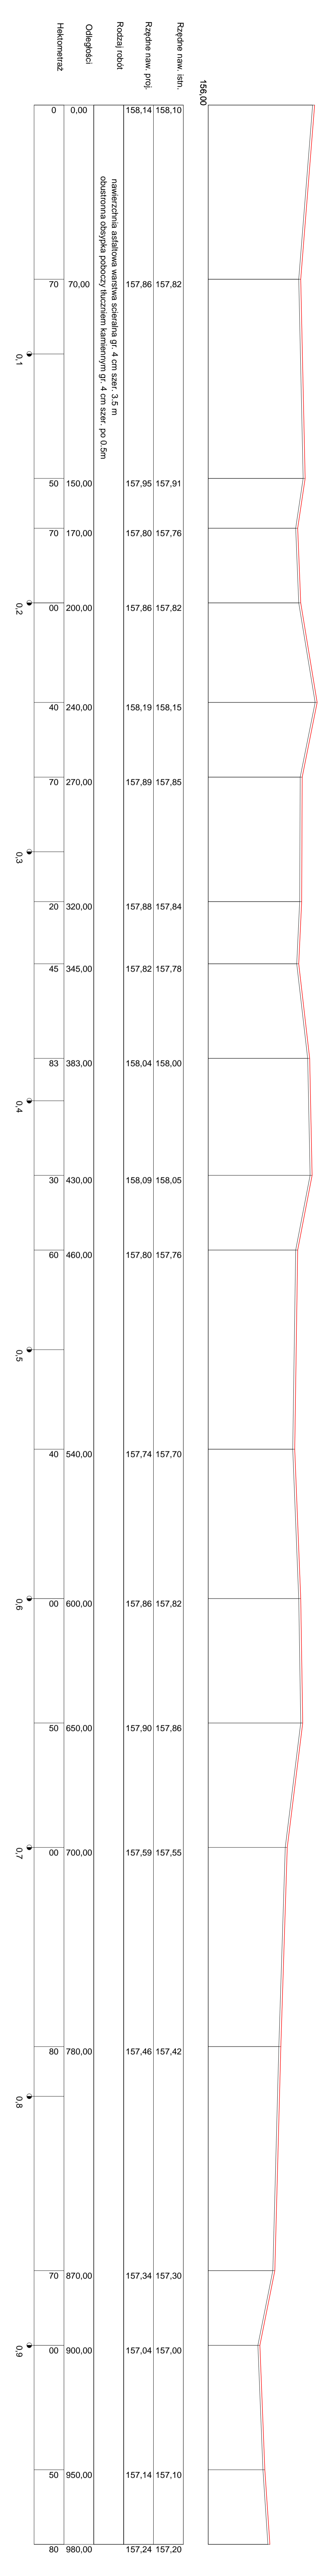

 Rodzaj robot

