



LEGENDA :

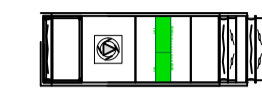


CENTRALA WENTYLACYJNA - N1W1




CENTRALA WENTYLACYJNA - N2W2

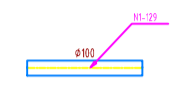


PROJEKTOWANE PRZEWODY WENTYLACJI NAWIEWNEJ - N1

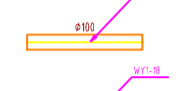

PROJEKTOWANE PRZEWODY WENTYLACJI WYWIEWNEJ - W1

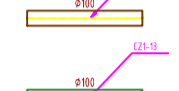

PROJEKTOWANE PRZEWODY WENTYLACJI WYRZUTOWEJ - WY1

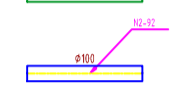


PROJEKTOWANE PRZEWODY WENTYLACJI CZERPNEJ - CZ 1




PROJEKTOWANE PRZEWODY WENTYLACJI NAWIEWNEJ - N2




PROJEKTOWANE PRZEWODY WENTYLACJI WYWIEWNEJ - W2

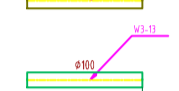

PROJEKTOWANE PRZEWODY WENTYLACJI WYRZUTOWEJ - WY2

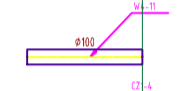


PROJEKTOWANE PRZEWODY WENTYLACJI CZERPNEJ - CZ 2

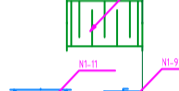

PROJEKTOWANE PRZEWODY WENTYLACJI CZERPNEJ - W 3



PROJEKTOWANE PRZEWODY WENTYLACJI CZERPNEJ - W 4

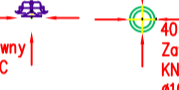

TŁUMIK AKUSTYCZNY PROSTOKĄTNY



KLAPY P.POŻ.



ZAWOR POWIETRZNY WYWIEWNY



KRATKA WYWIEWNA prod. CWK



KRATKA NAWIEWNA SHR prod. ALNOR




WENTYLATOR KANAŁOWY TD-100



ZAKRES POZA OPRACOWANIEM



ZAKRES OPRACOWANIA

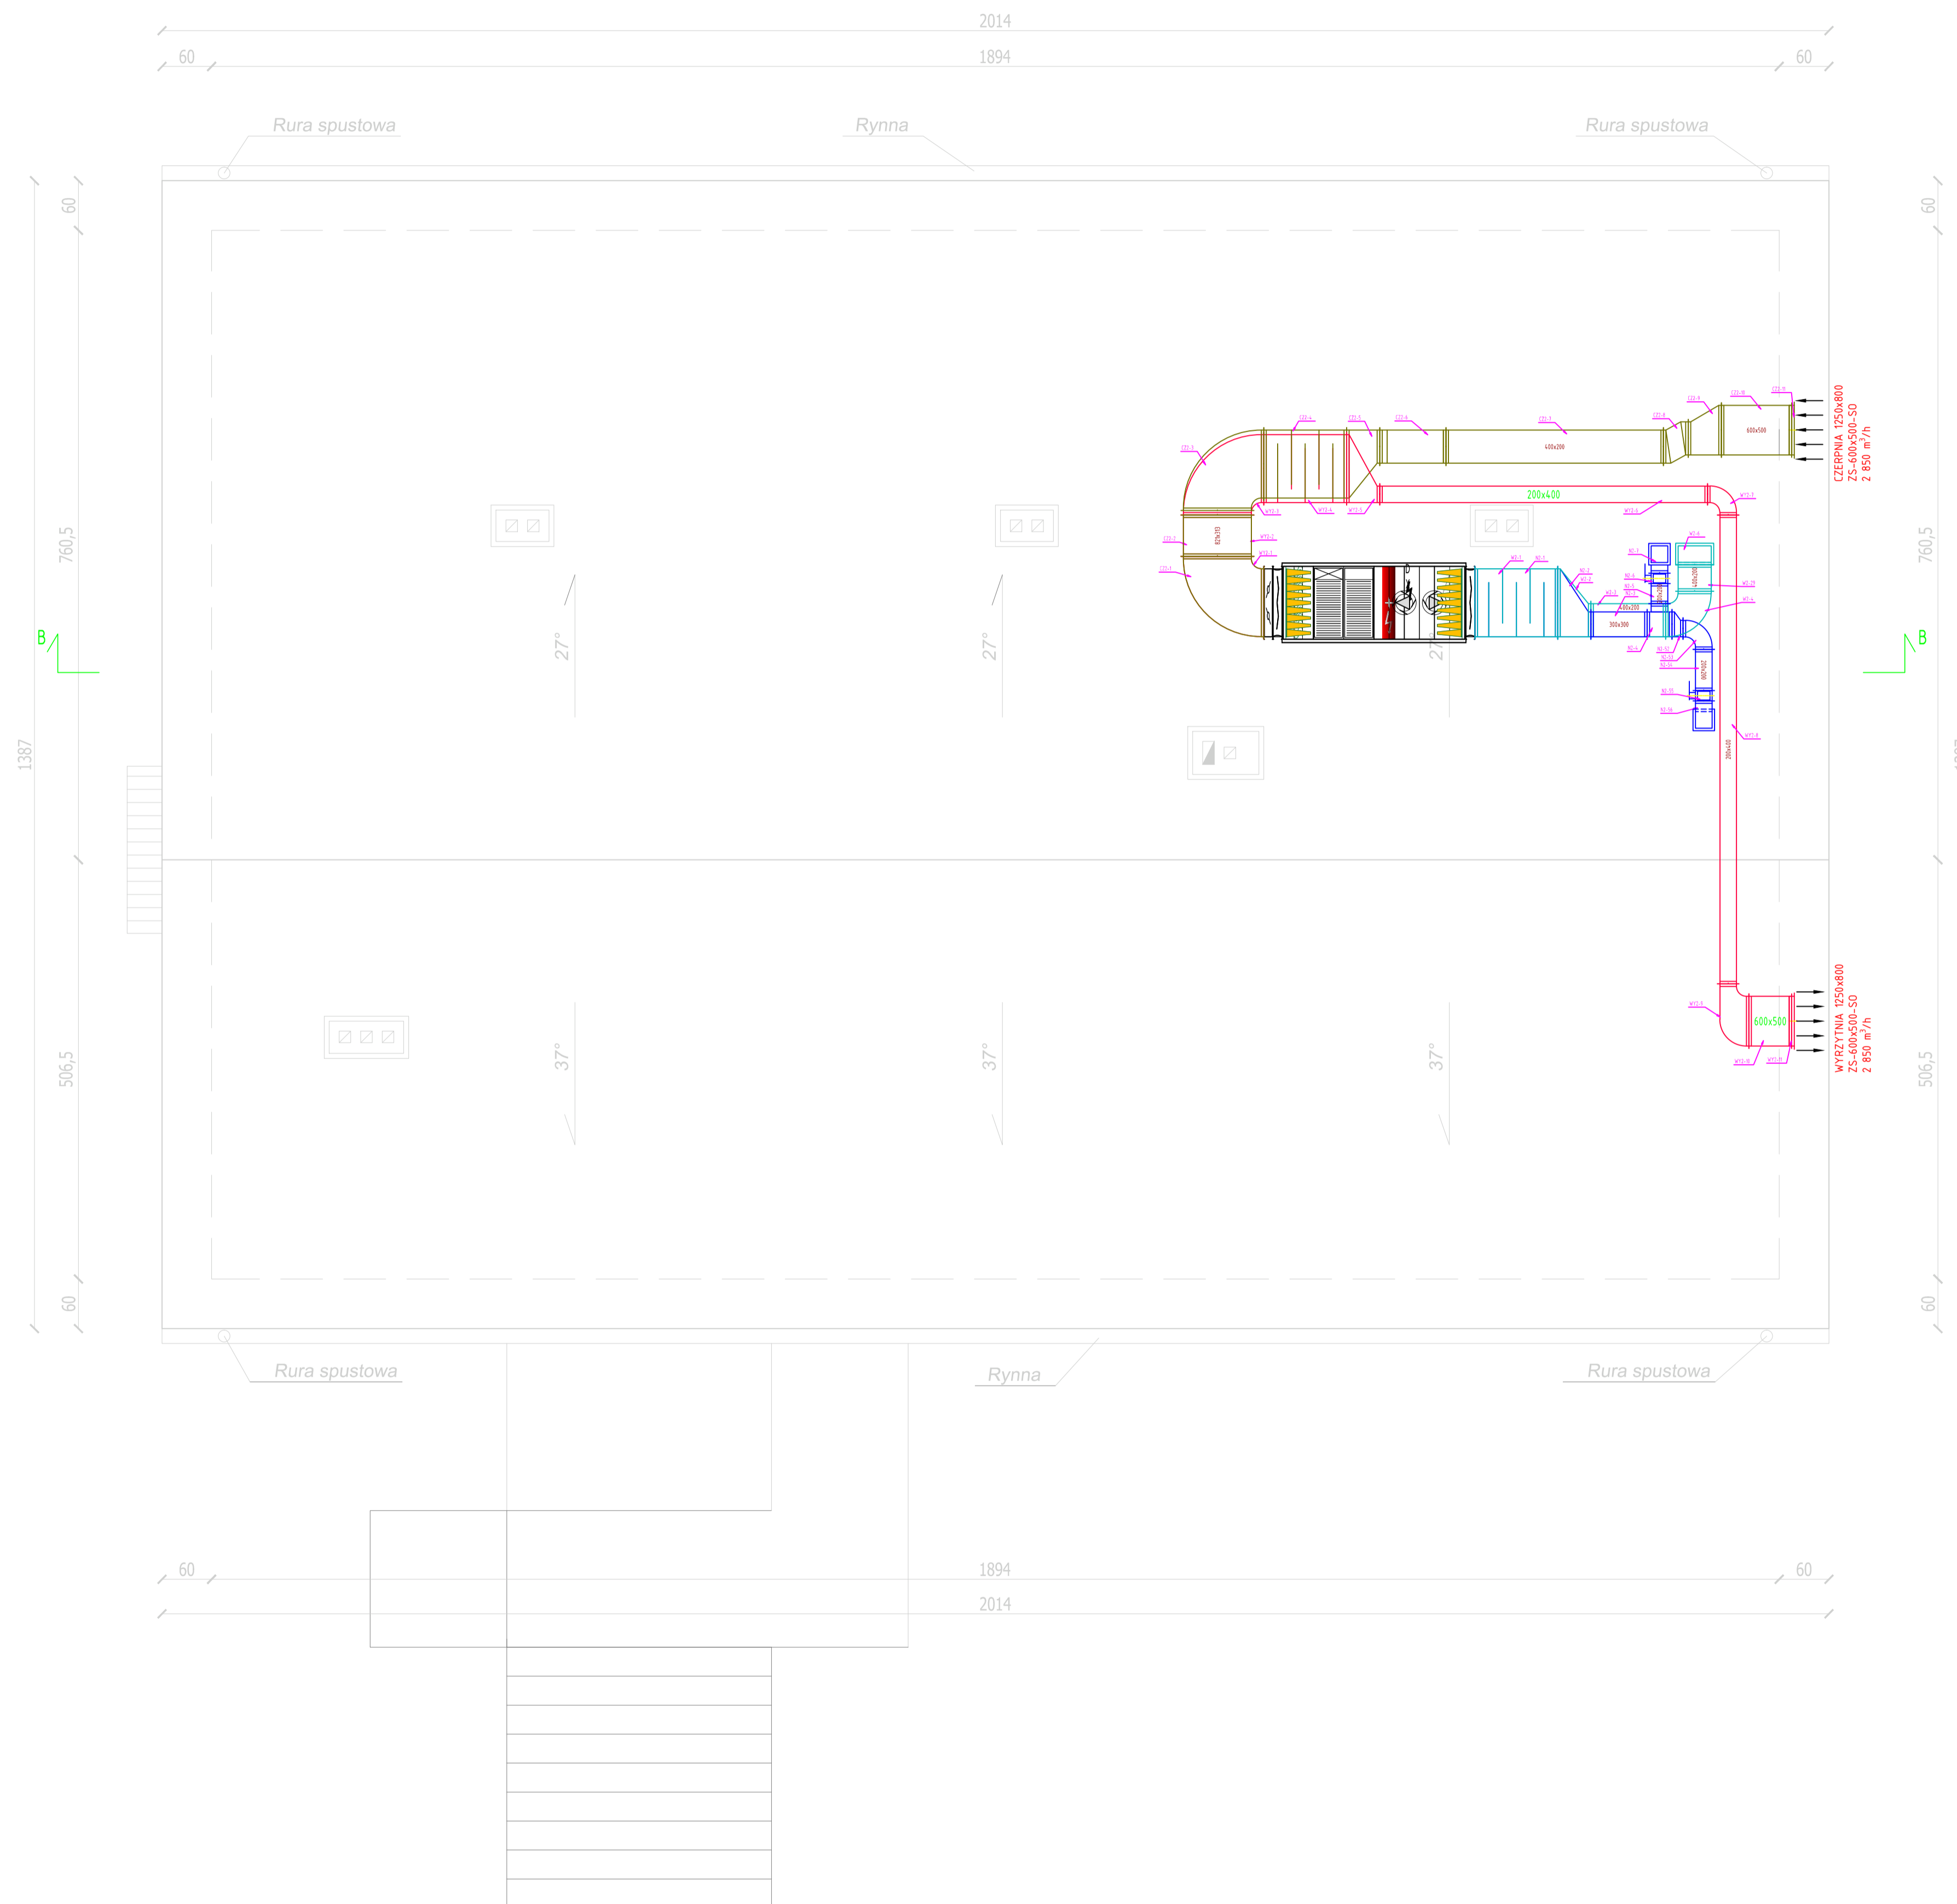

TEMAT Projekt instalacji wentylacji i klimatyzacji w budynku urzędu gminy w Padwi Narodowej dz. nr 879, gm. Padew Narodowa			
INWESTOR Gmina Padew Narodowa ul. Grunwaldzka 2, 39-340 Padew Narodowa			
ADRES INWESTYCJI ul. Grunwaldzka 2, 39-340 Padew Narodowa dz. nr 879			
TEMAT RYSUNKU RZUT STRYCHU -INST. WENTYLACJI			
branża	INSTALACYJNA		
zespół	imię i nazwisko	nr upr.	podpis
projektant	mgr inż. Marcin Tafel	MAZ/0438/ /PWOS/12	
sprawdził	mgr inż. Daniel Grabowski	MAZ/0209/ /PWOS/09	
opracował	inż. Michał Sudof		
SKALA	DATA	FAZA	nr rysunku
1:50	LUTY 2016	PROJEKT	W-4
HVAC System Marcin Tafel ul. Balkonowa 3/44 03-329 Warszawa NIP:762-189-47-24 REGON: 363779344			