


25 LIP. 2016
Z P. STARSZY
Jolanta Makara
 Geodeta

droga nr 421 długość 417,2m szer. 3,5m nawierzchnia iluglinowa, warstwa dna gr. 10cm, warstwa podna gr. 5cm
 warstwa odśnieżeniowa z piasku gr. 20cm

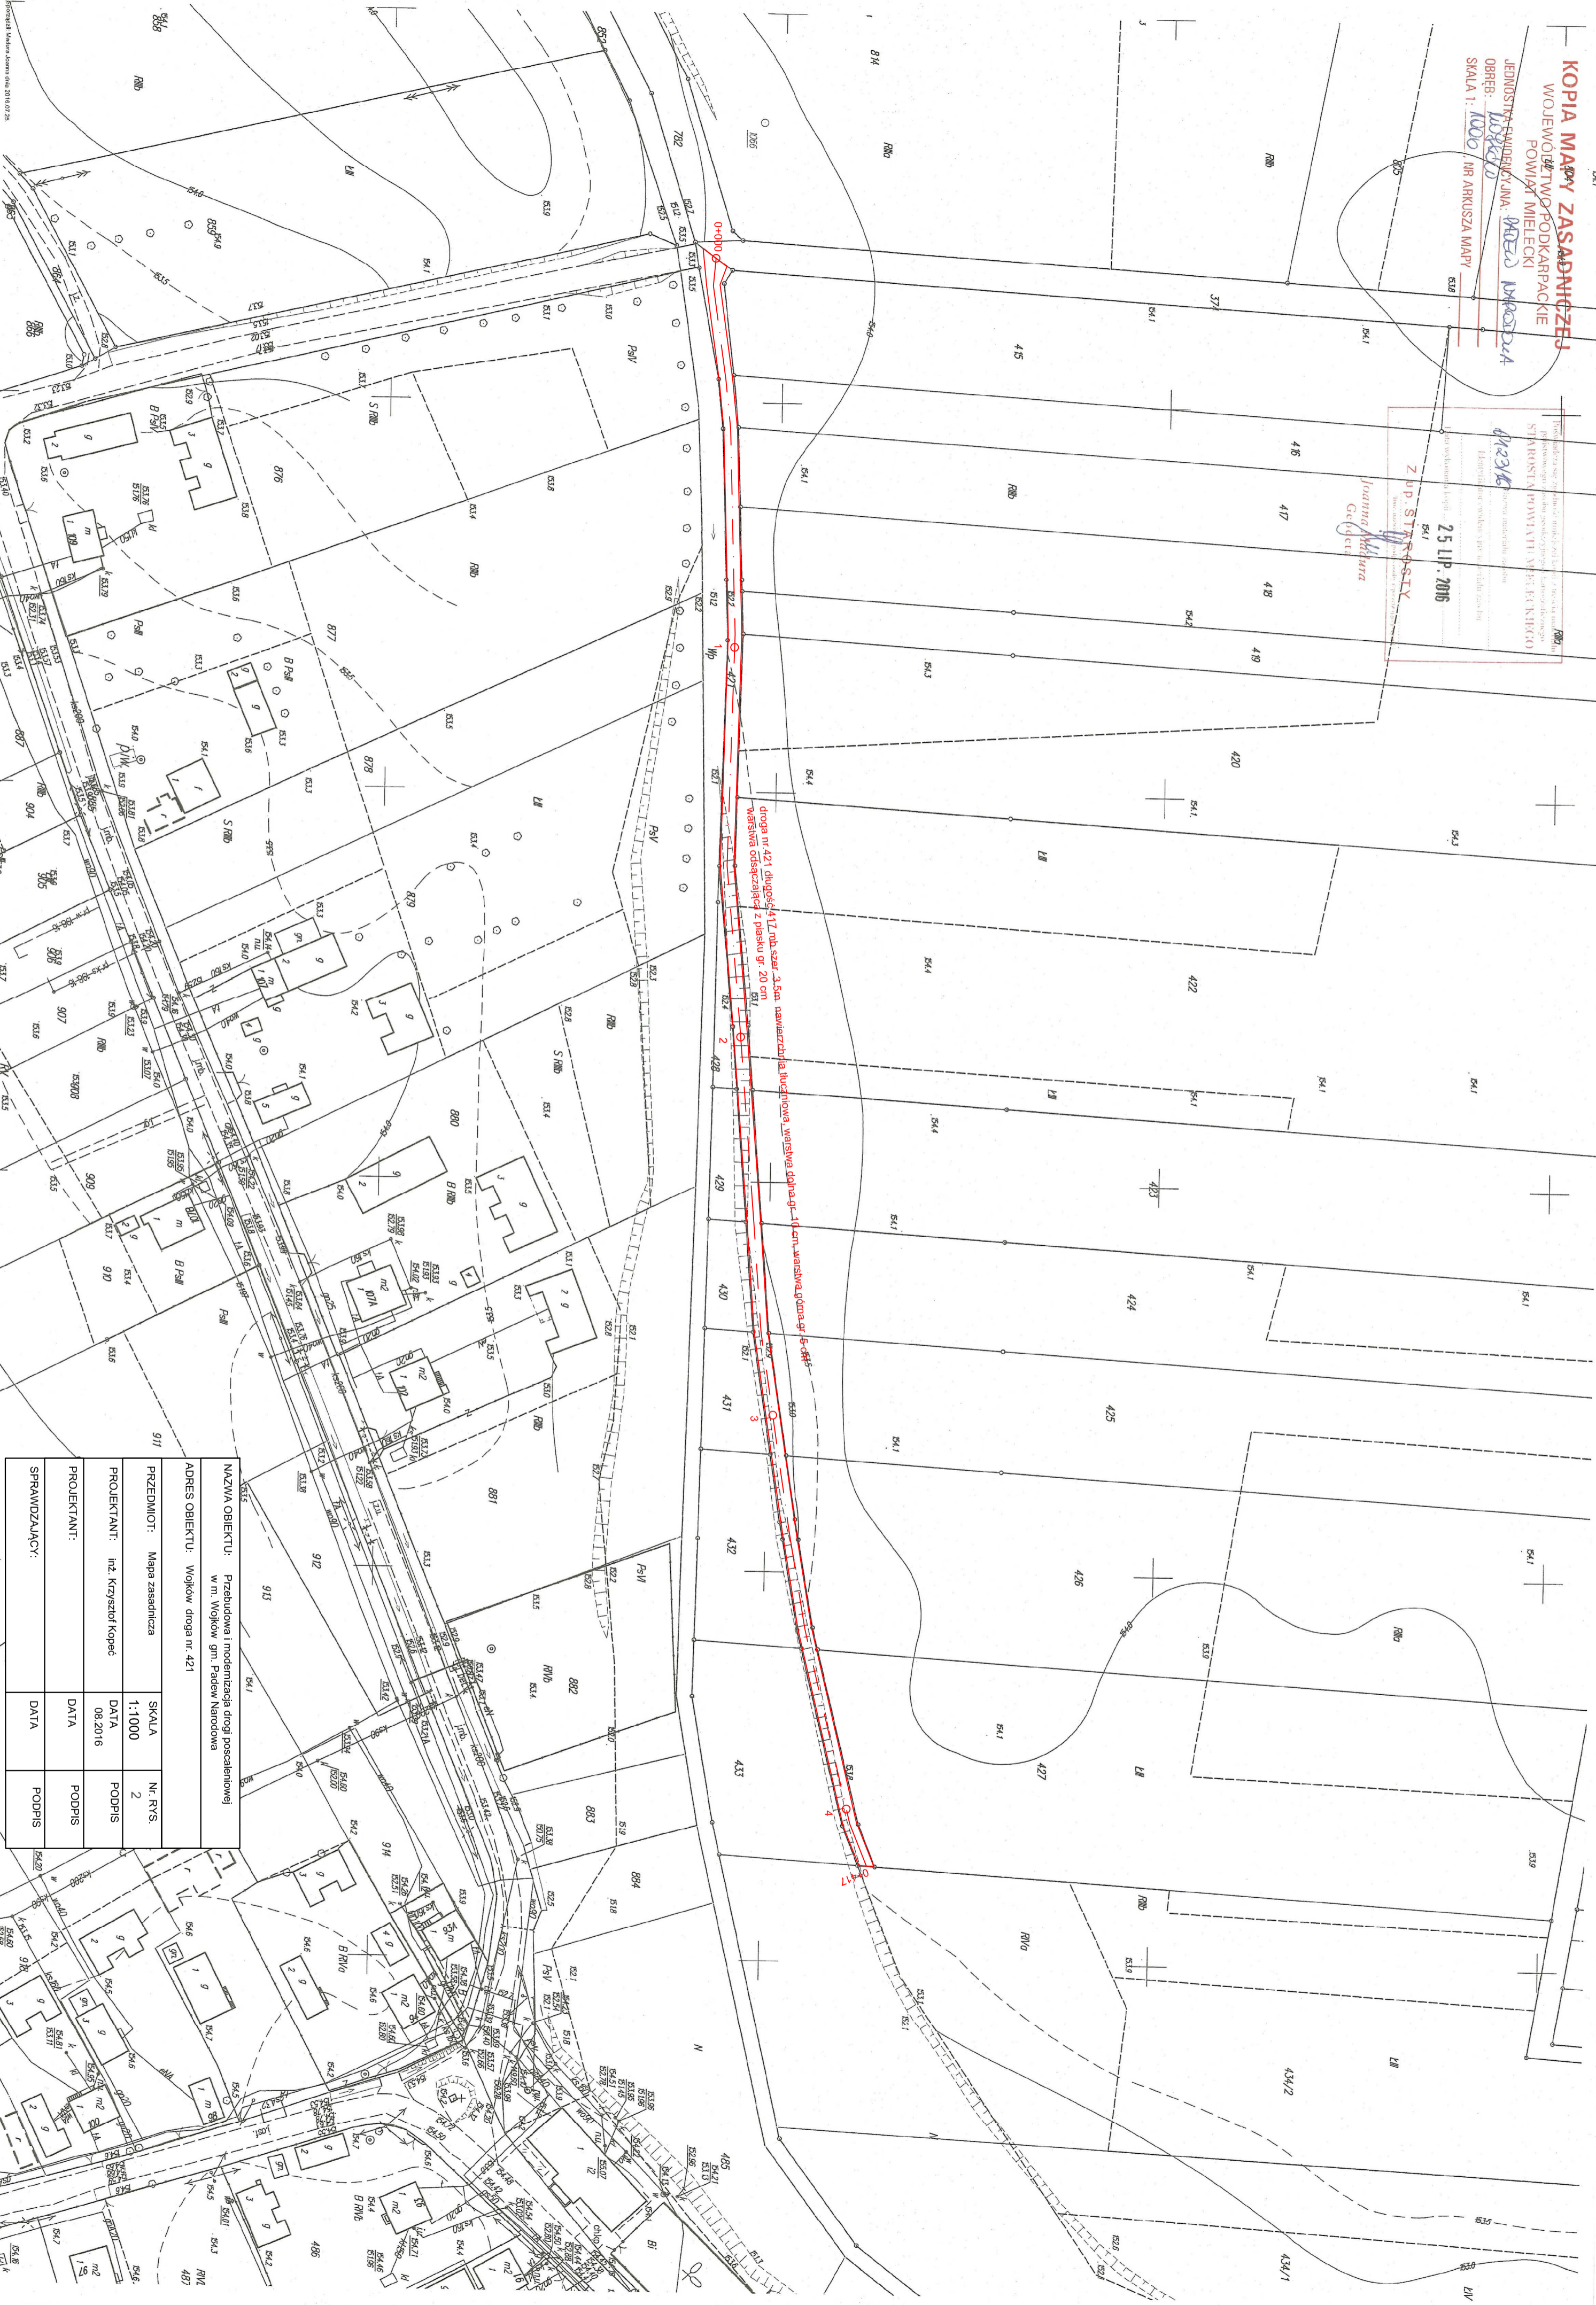

NAZWA OBJEKTU: Przebudowa i modernizacja drogi posadlenkowej w m. Wąków gm. Paderew Narodowa	
ADRES OBJEKTU: Wąków droga nr 421	
PRZEMIOCIOT: Mapa zasadnicza	SKALA: Nr. RYS. 2
PROJEKTANT: Inż. Krzysztof Kopeć	DATA: 08.2016
PROJEKTANT:	PODPIS:
SPRAWDZAJACY:	PODPIS: