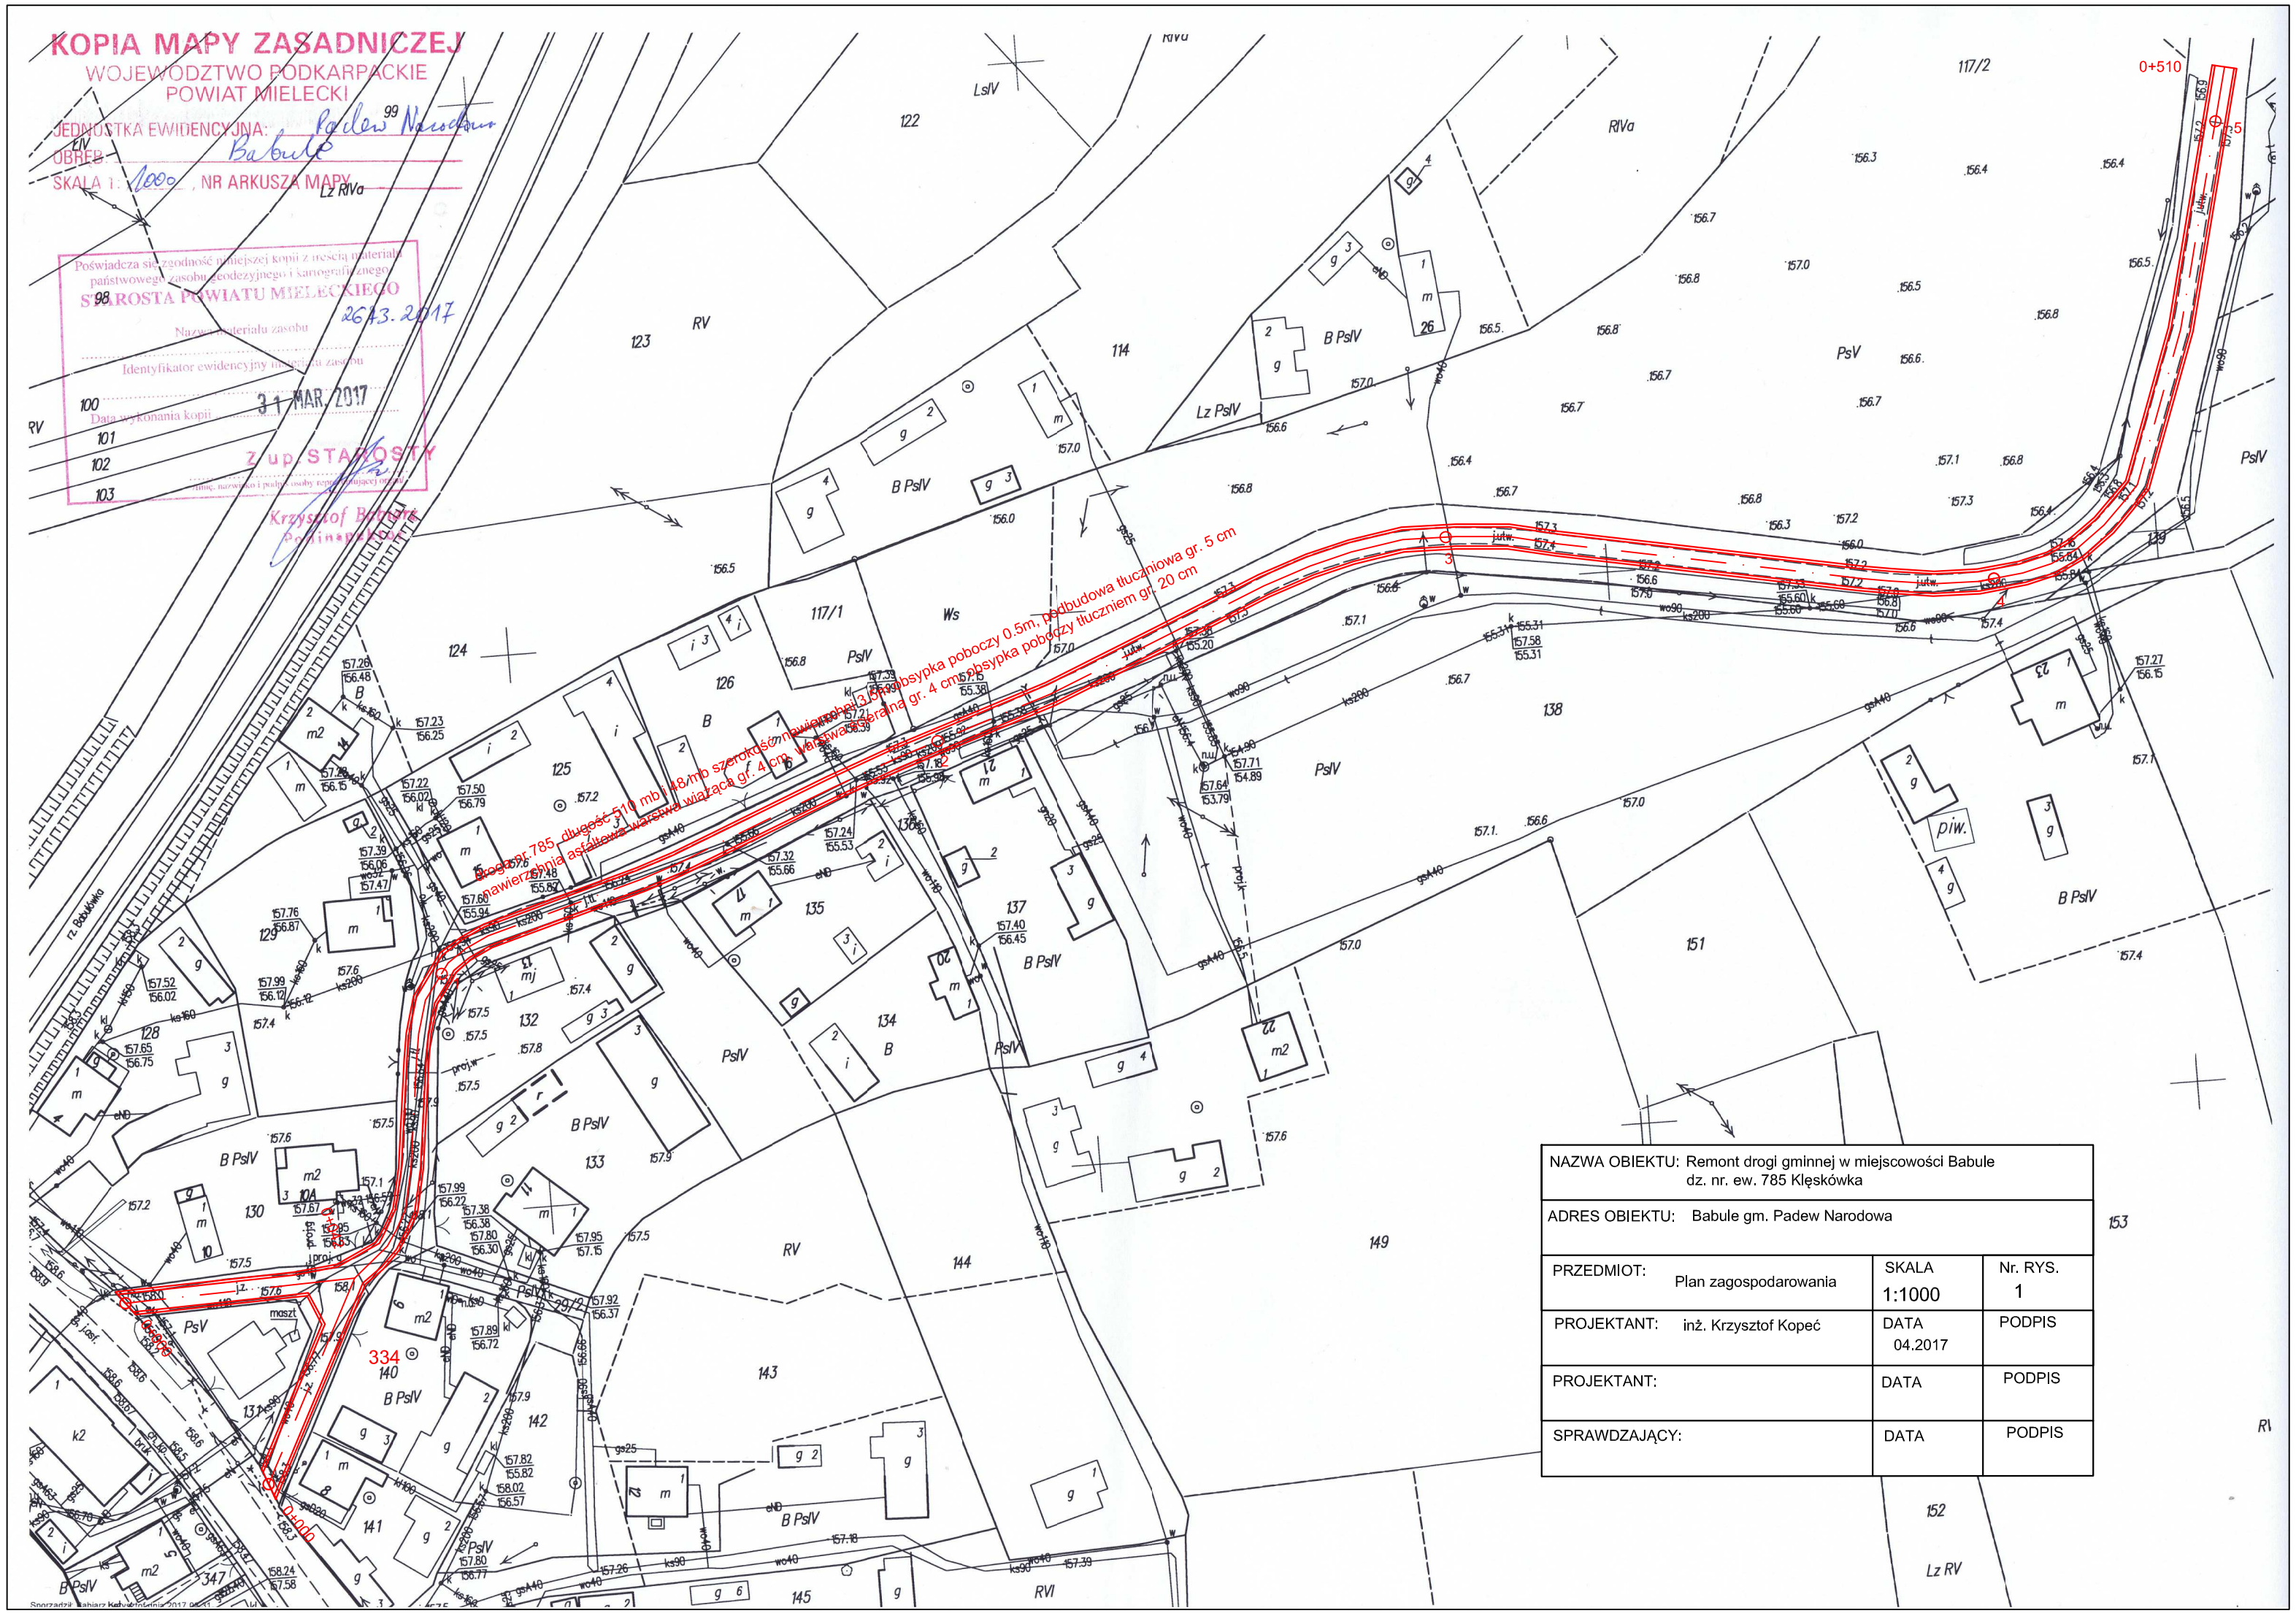
KOPIA MAPY ZASADNICZEJ
WOJEWÓDZTWO PODKARPACKIE
POWIAT MIELECKI
JEDNOSTKA EWIDENCYJNA: Padew Narodowa
OBRĘB: Babule
SKALA 1: 1000, NR ARKUSZA MAPY
Poświadcza się zgodność niniejszej kopii z treścią materiału państwowego zasobu geodezyjnego i kartograficznego
STAROSTA POWIATU MIELECKIEGO
2673.2017
Nazwa materiału zasobu
Identyfikator ewidencyjny materiału zasobu
Data wykonania kopii 31 MAR. 2017
Z up. STAROSTY
Krzysztof Babiarz
Podinspektor
Droga nr 785 długość 510 mb i 48 mb szerokość nawierzchni 3,5m, obsypka poboczy 0.5m, podbudowa tłuczniowa gr. 5 cm
nawierzchnia asfaltowa warstwa wiążąca gr. 4 cm, warstwa ścieralna gr. 4 cm, obsypka poboczy tłuczniem gr. 20 cm
0+510
0+000
334
NAZWA OBIEKTU: Remont drogi gminnej w miejscowości Babule dz. nr. ew. 785 Klęskówka
ADRES OBIEKTU: Babule gm. Padew Narodowa
PRZEDMIOT: Plan zagospodarowania
SKALA 1:1000
Nr. RYS. 1
PROJEKTANT: inż. Krzysztof Kopeć
DATA 04.2017
PODPIS
PROJEKTANT:
DATA
PODPIS
SPRAWDZAJĄCY:
DATA
PODPIS