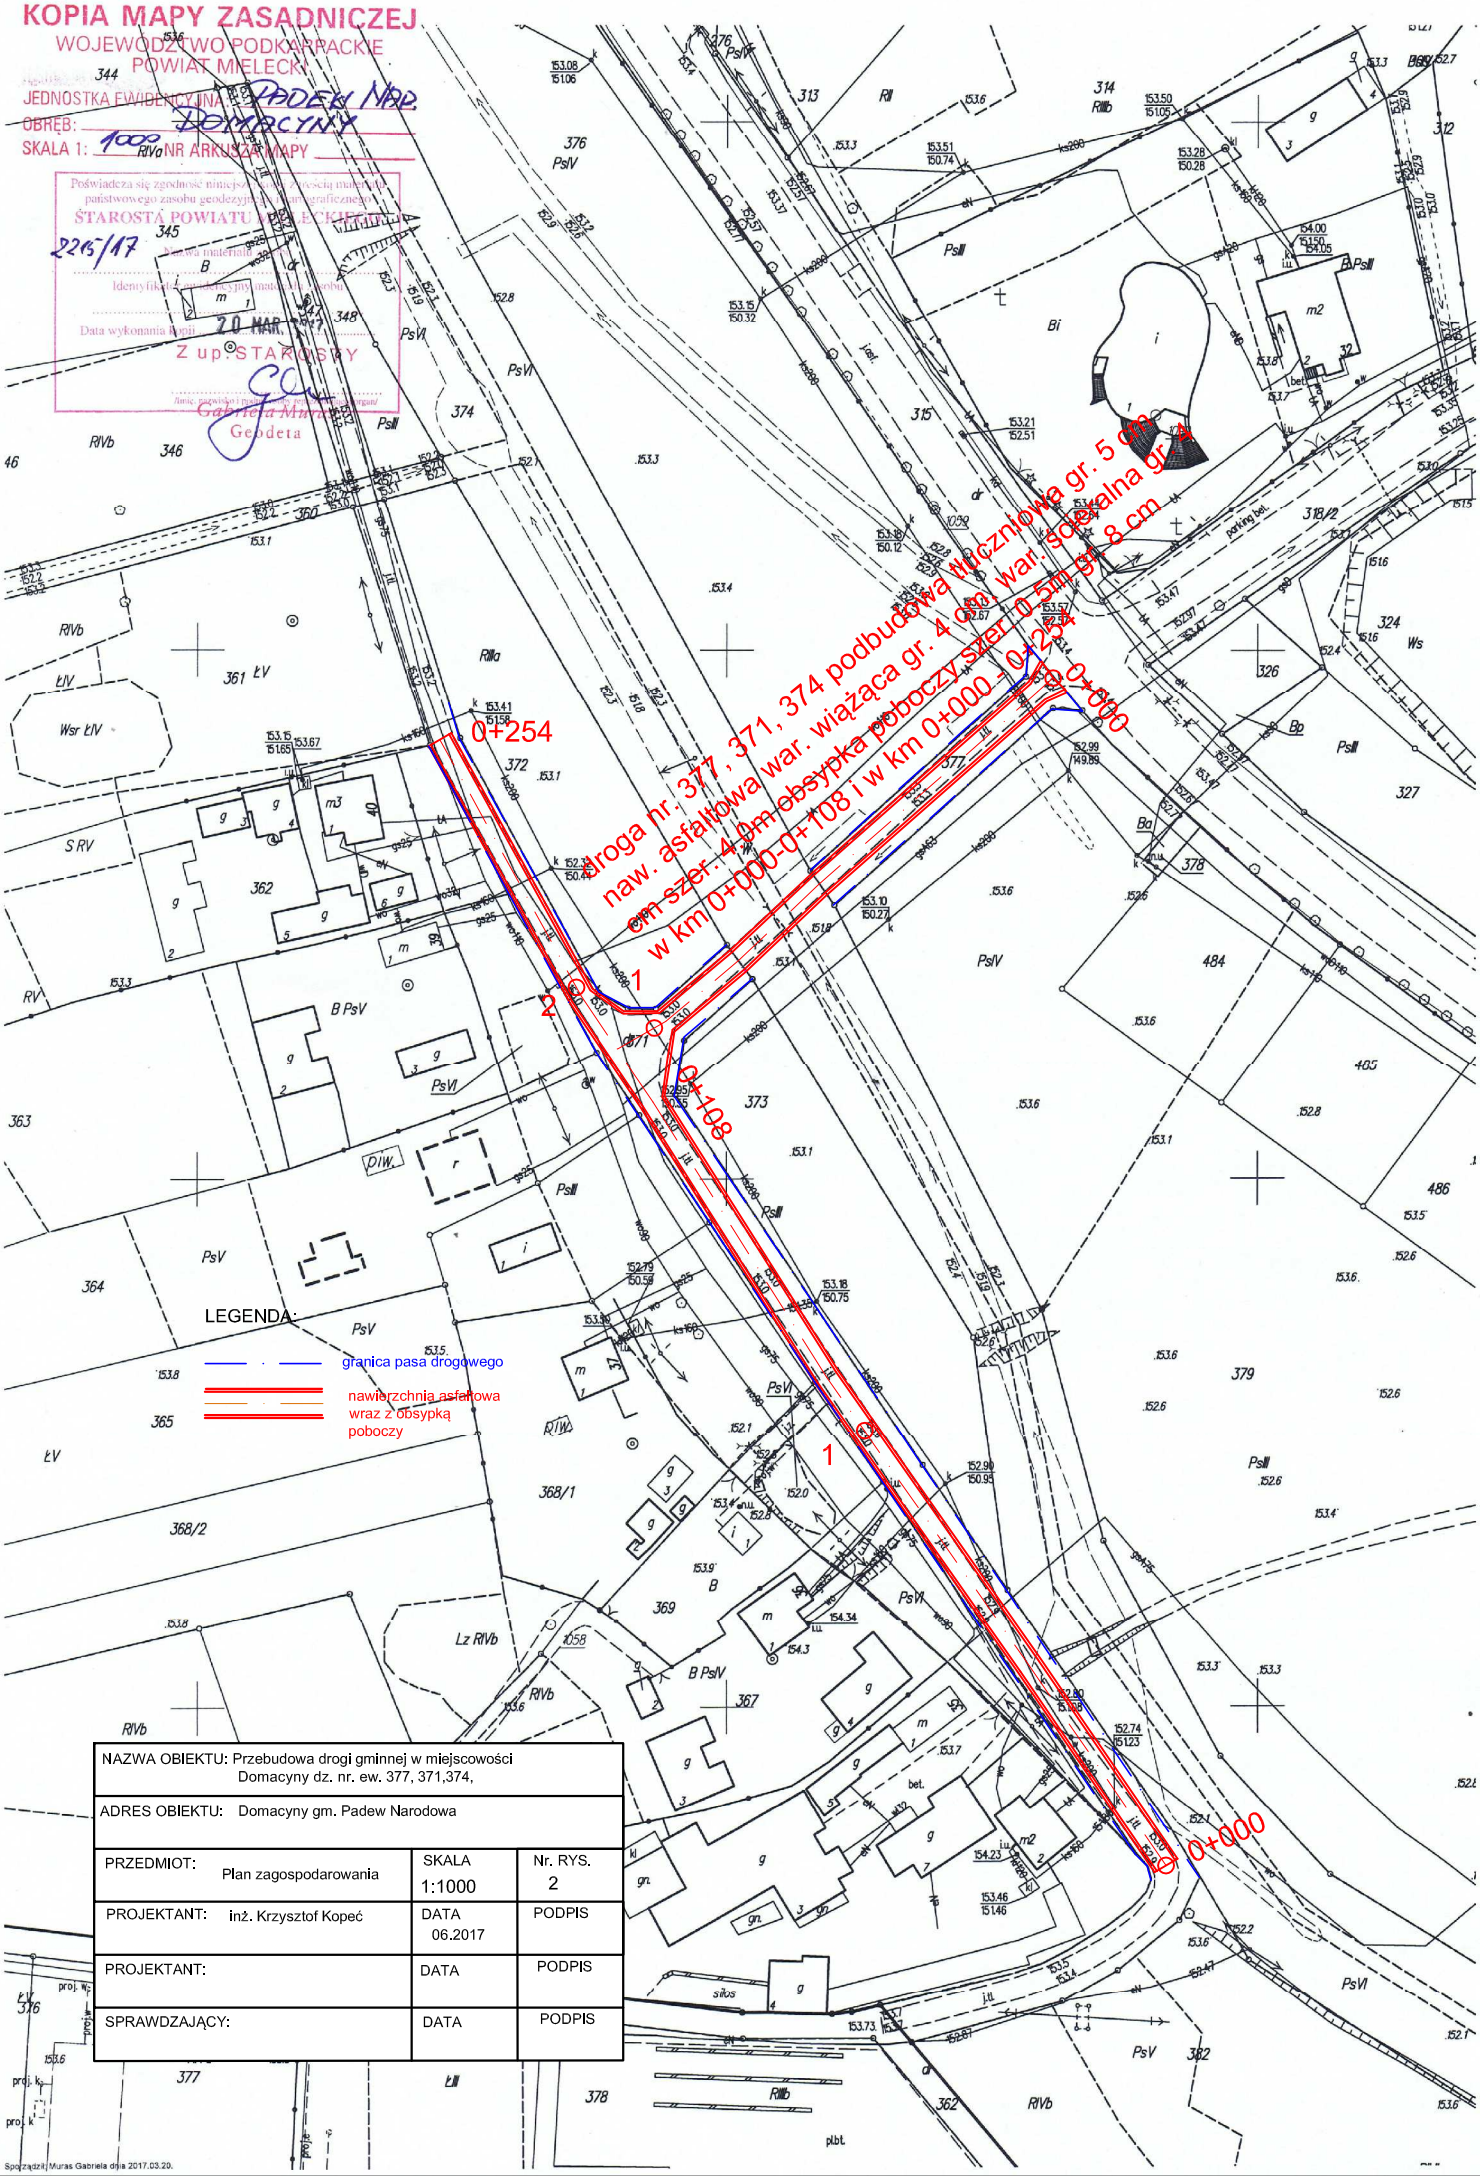
KOPIA MAPY ZASADNICZEJ
WOJEWÓDZTWO PODKARPACKIE
POWIAT MIELECKI
JEDNOSTKA EWIDENCYJNA: PADEW NAR.
OBRĘB: DOMACYNY
SKALA 1: 1000
NR ARKUSZA MAPY
Poświadcza się zgodność niniejszej kopii z treścią materiału państwowego zasobu geodezyjnego i kartograficznego
STAROSTA POWIATU MIELECKIEGO
226/17
20 MAR. 2017
Z up STAROSTY
Gabriela Muras
Geodeta
droga hr. 377, 371, 374 podbudowa tłuczniowa gr. 5 cm war. asfaltowa war. wiążąca gr. 4 cm war. ścieralna gr. 4 cm szer. 4,0m obsypka poboczy szer. 0,5m gr. 8 cm
w km 0+000-0+108 i w km 0+000 - 0+254
0+254
0+108
0+000
1
2
LEGENDA:
granica pasa drogowego
nawierzchnia asfaltowa wraz z obsypką poboczy
NAZWA OBIEKTU: Przebudowa drogi gminnej w miejscowości Domacyny dz. nr. ew. 377, 371,374,
ADRES OBIEKTU: Domacyny gm. Padew Narodowa
PRZEDMIOT: Plan zagospodarowania
SKALA 1:1000
Nr. RYS. 2
PROJEKTANT: inż. Krzysztof Kopeć
DATA 06.2017
PODPIS
PROJEKTANT:
DATA
PODPIS
SPRAWDZAJĄCY:
DATA
PODPIS
Sporządził Muras Gabriela dnia 2017.03.20.