

woj. łódzkie
powiat poddębicki
miasto: Poddębice
ul. 1-go maja
36 GN.6642.1.1338.2017

Data: 05.09.2017

**Wydano do celów
opiniawczych**

KOPIA MAPY SYTUACYJNO-WYSOKOŚCIOWEJ


skala 1:1000

Zgodnie z art. 18 ustawy z dn. 17.06.1969r. Prawo geodezyjne i kartograficzne (tj. Dz.U. 2000 nr 100 poz. 1088, ze zm.) rozpowszechnianie i rozprowadzanie niniejszej mapy wymaga zgody Starosty.

Poświadczam zgodność niniejszej kopii z treścią materiału państwowego zasobu geodezyjnego i kartograficznego
STAROSTA PODDĘBICKI

05-09-2017
(Data wykonania kopii)
Z up. Starosty

Renata Kucharek
imię, nazwisko, adres, zawód, adres geodezyjny, adres katastralny, adres parafialny, adres pocztowy

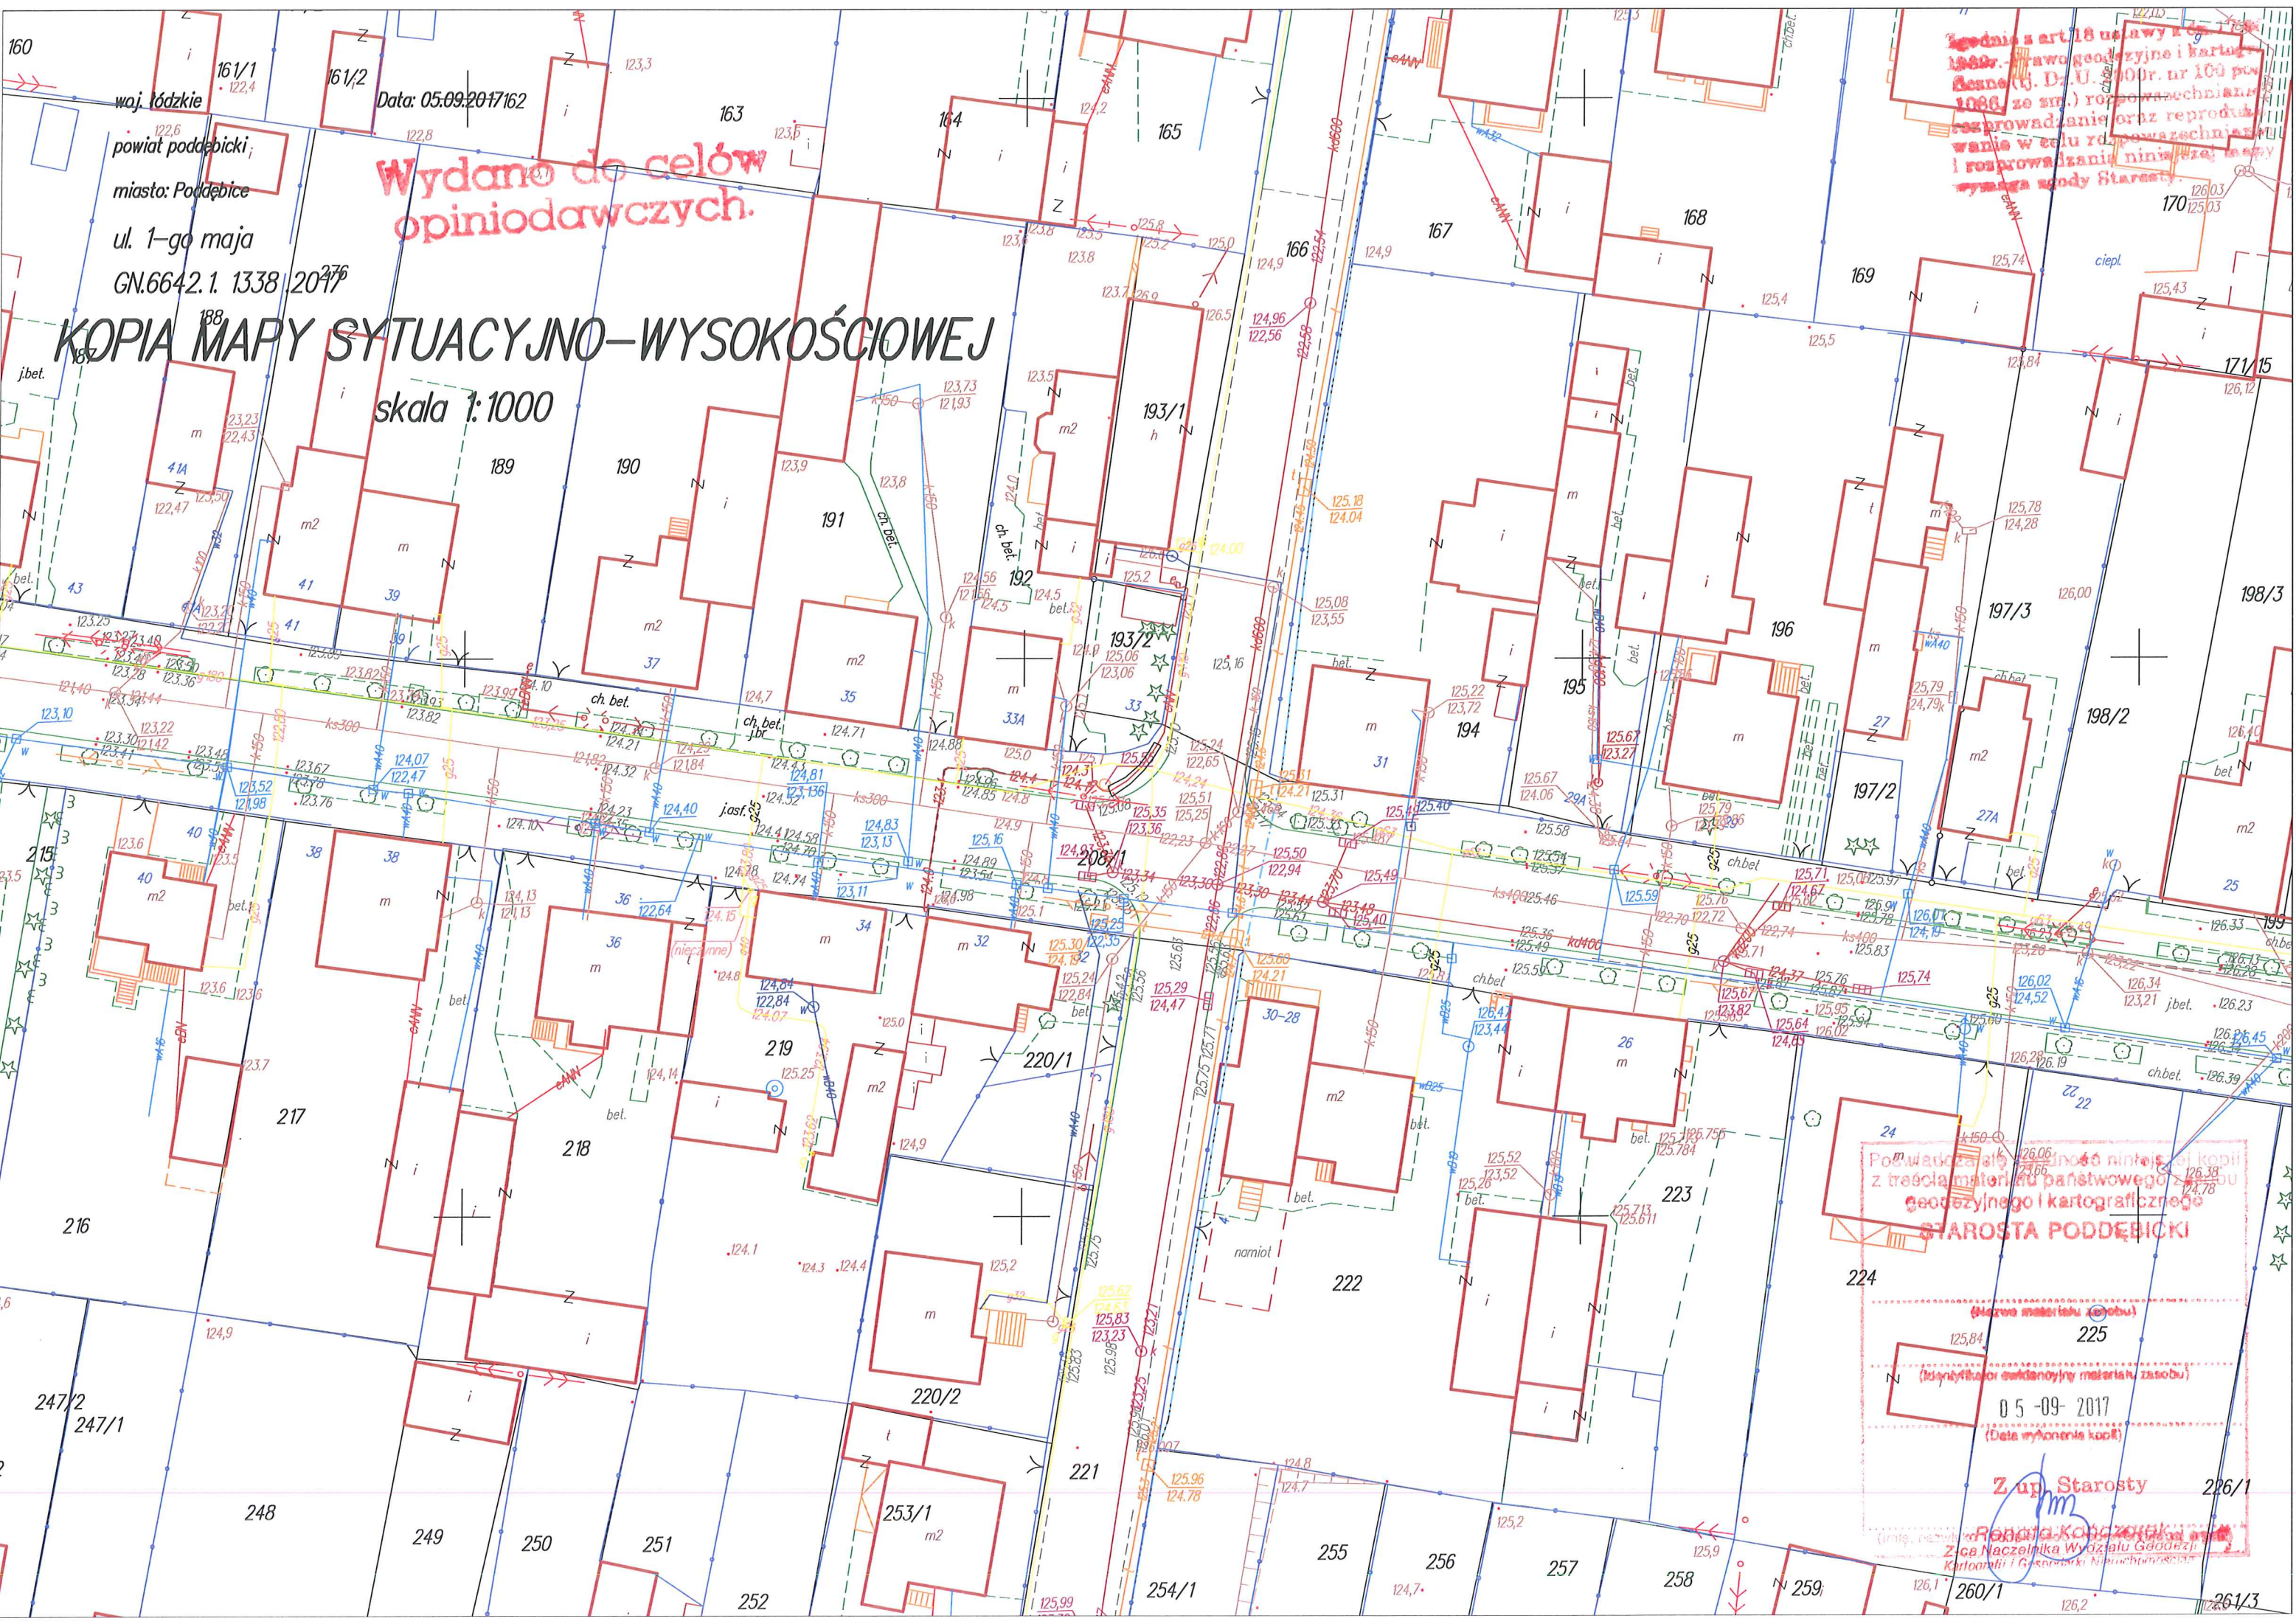

**Wydano do celów
opiniotawczych.**

KOPIA MAPY SYTUACYJNO-WYSOKOŚCIOWEJ
skala 1:1000

woj. łódzkie
powiat poddębicki
miasto: Poddębice
ul. 1-go maja
GN.6642.1.1338.2017P

Data: 05.09.2017162

Zgodnie z art. 18 ustawy z dnia 17.05.1989r. Prawo geodezyjne i kartograficzne (Dz. U. z 2000r. nr 100 poz. 1066) ze zm.) rozprowadzanie i reprodukcja w celu rozprowadzania niniejszej mapy wymaga zgody Starosty.

Podważa się prawdziwość niniejszej kopii z treścią materiału państwowego z zasobu geodezyjnego i kartograficznego
STAROSTA PODDĘBICKI

(Miejsce materiału zasobu)
(Identyfikator ewidencyjny materiału zasobu)
05-09-2017
(Data wykonania kopii)

Z up. Starosty
[Signature]
Rozalia Kojanowska
Z-ca Naczelnika Wydziału Geodezji i Kartografii i Gospodarki Nieruchomościami

woj. łódzkie
powiat poddębicki
miasto: Poddębice
ul. 1-go Maja
GN.6642.1.1338-2017


Data: 05.09.2017

Wydana do celów
opiniobdawczych.

Podpisz art. 143 § 1 pkt 1
1980r. Prawo geod. i kartogr.
Ściana (tj. Dz.U. 2000r. nr 109 poz
1080, ze zm.) rozporządzenia
rozprowadzanie oraz repro-173/2-
wanie w celu rozpowszechniania
i rozprowadzania niniejszej mapy
wymaga zgody Starosty.

KOPIA MAPY SYTUACYJNO-WYSOKOŚCIOWEJ

skala 1:1000

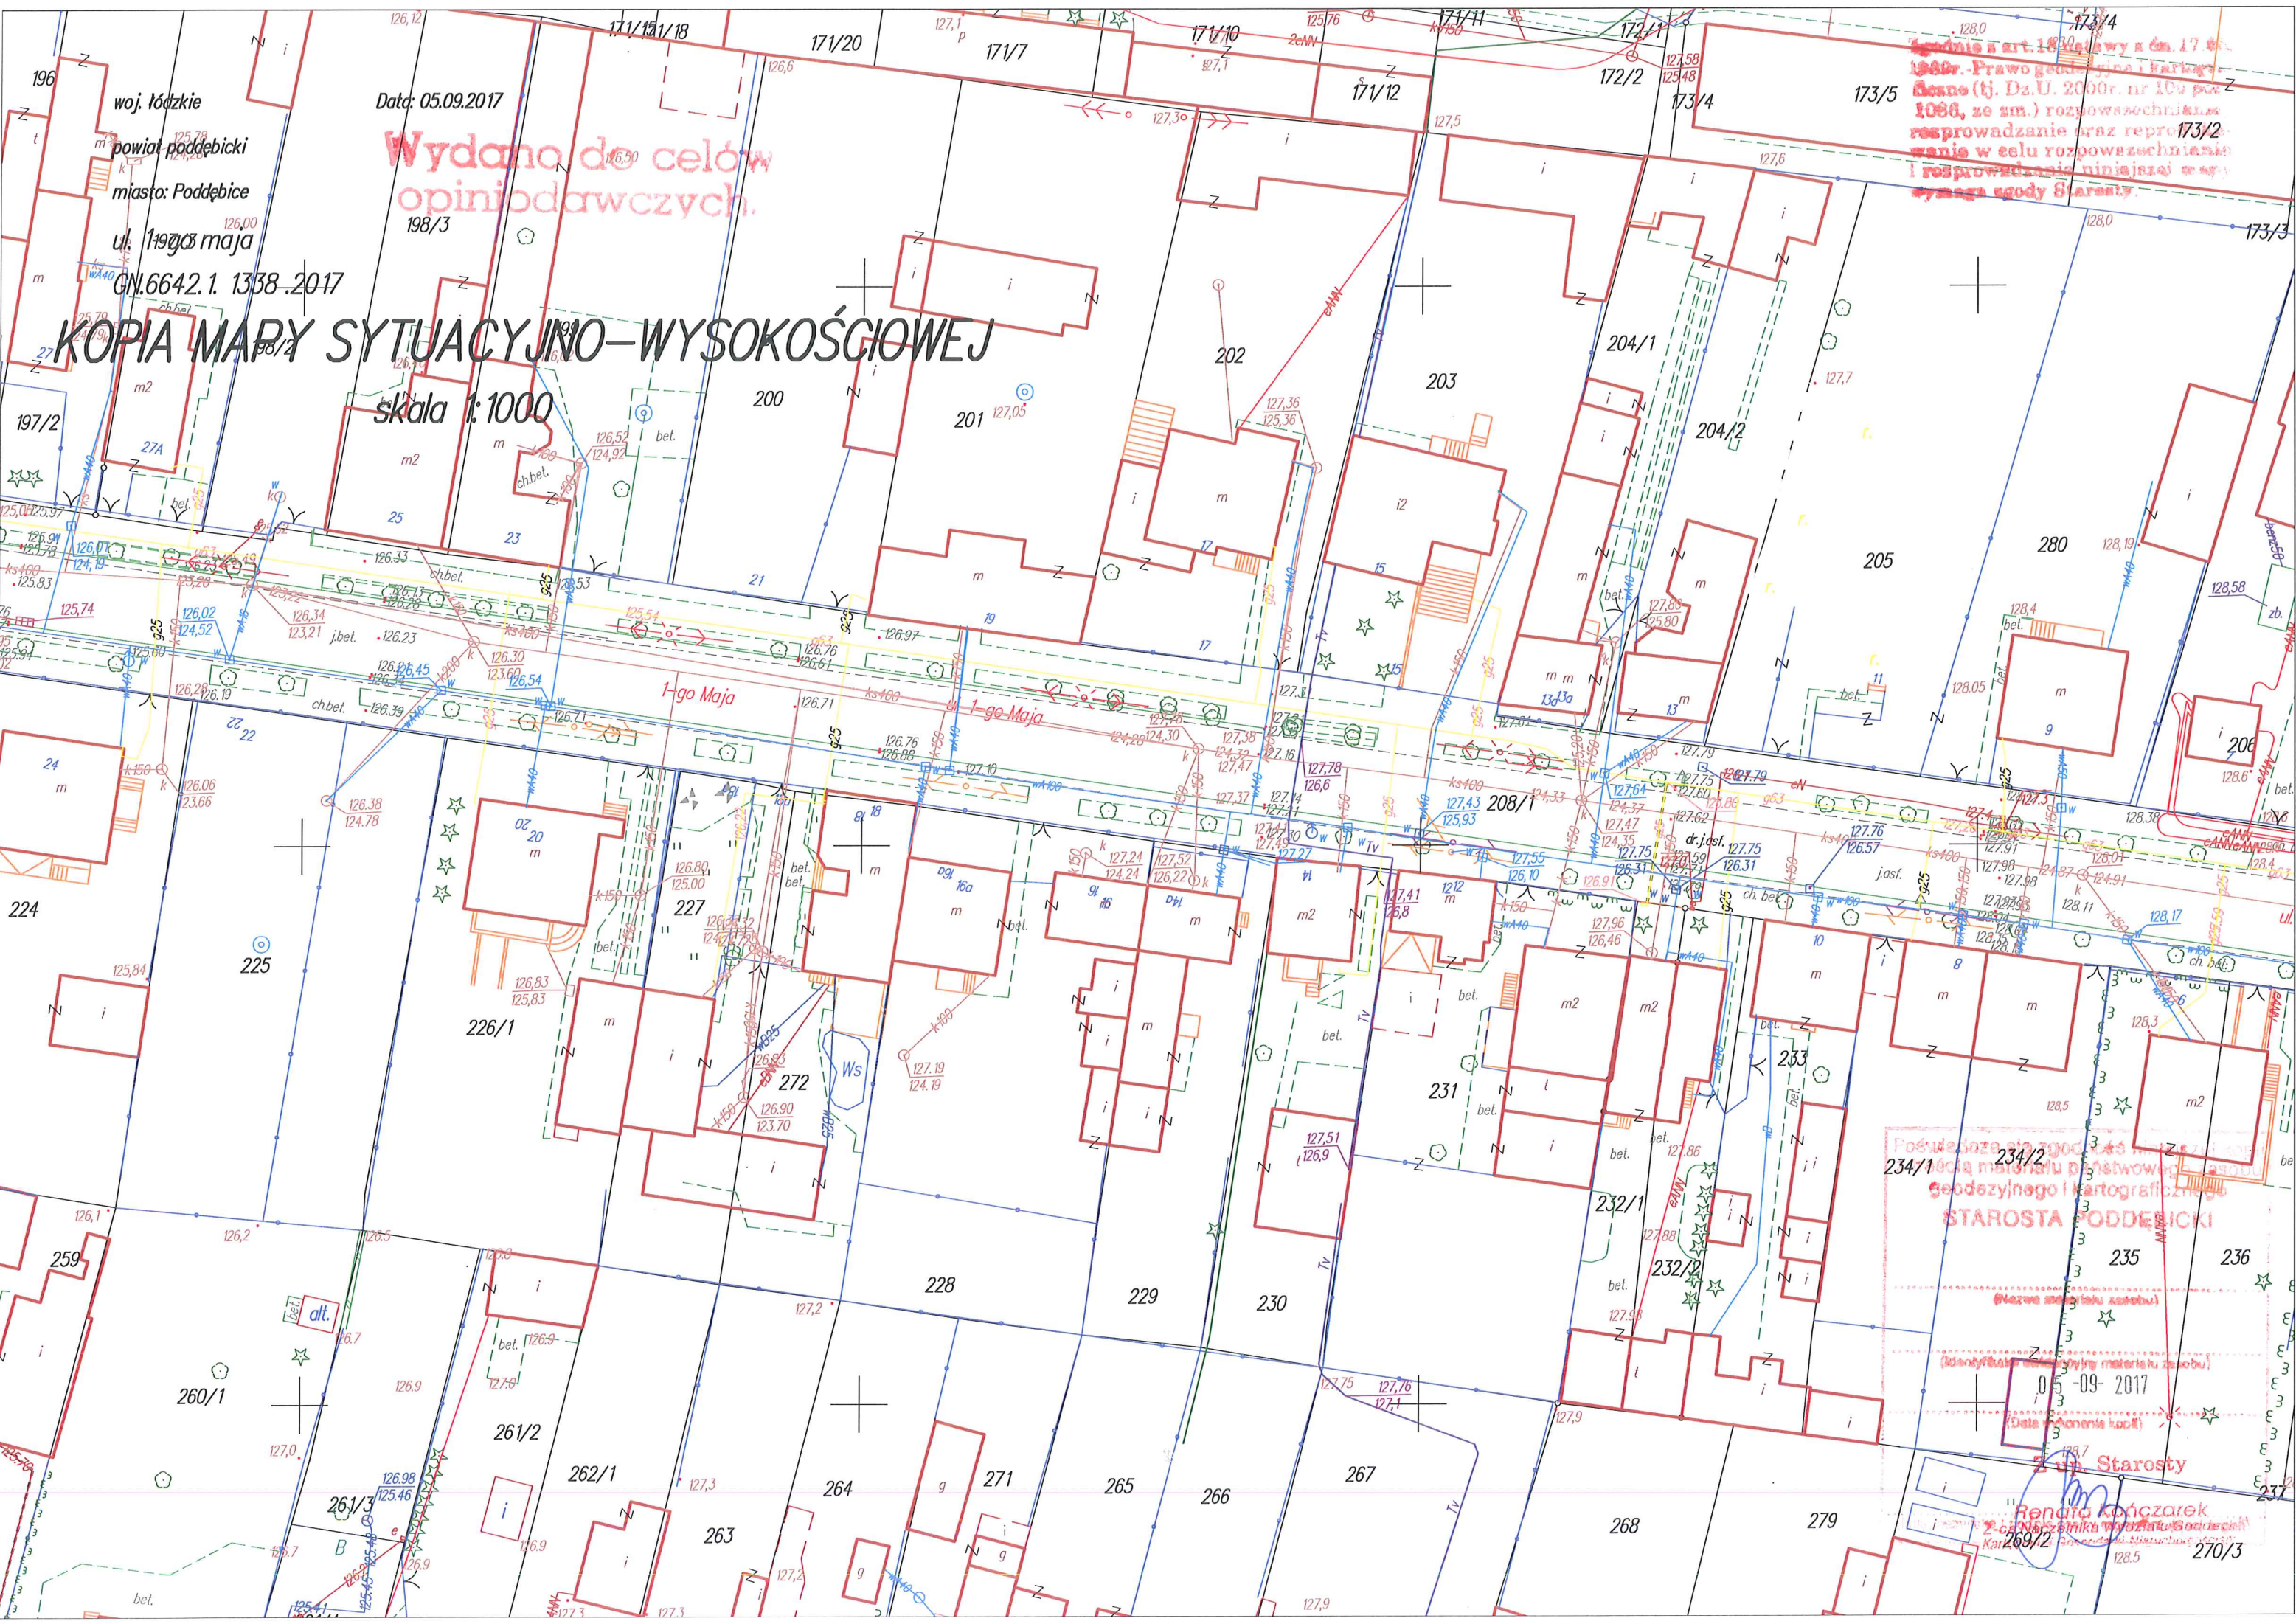

Podpisz art. 143 § 1 pkt 1
1980r. Prawo geod. i kartogr.
Ściana (tj. Dz.U. 2000r. nr 109 poz
1080, ze zm.) rozporządzenia
rozprowadzanie oraz repro-173/2-
wanie w celu rozpowszechniania
i rozprowadzania niniejszej mapy
wymaga zgody Starosty.

STAROSTA PODDĘBICKI

(Miejsce podpisania kopii)

(Miejsce podpisania oryginału)

05-09-2017

(Data wykonania kopii)

Starosty

Renata Książek

2-ciepna Strefa Wymiarów Geod. i Kartogr.

Kar. 269/2

128.5

270/3

