


NISKI PARTER

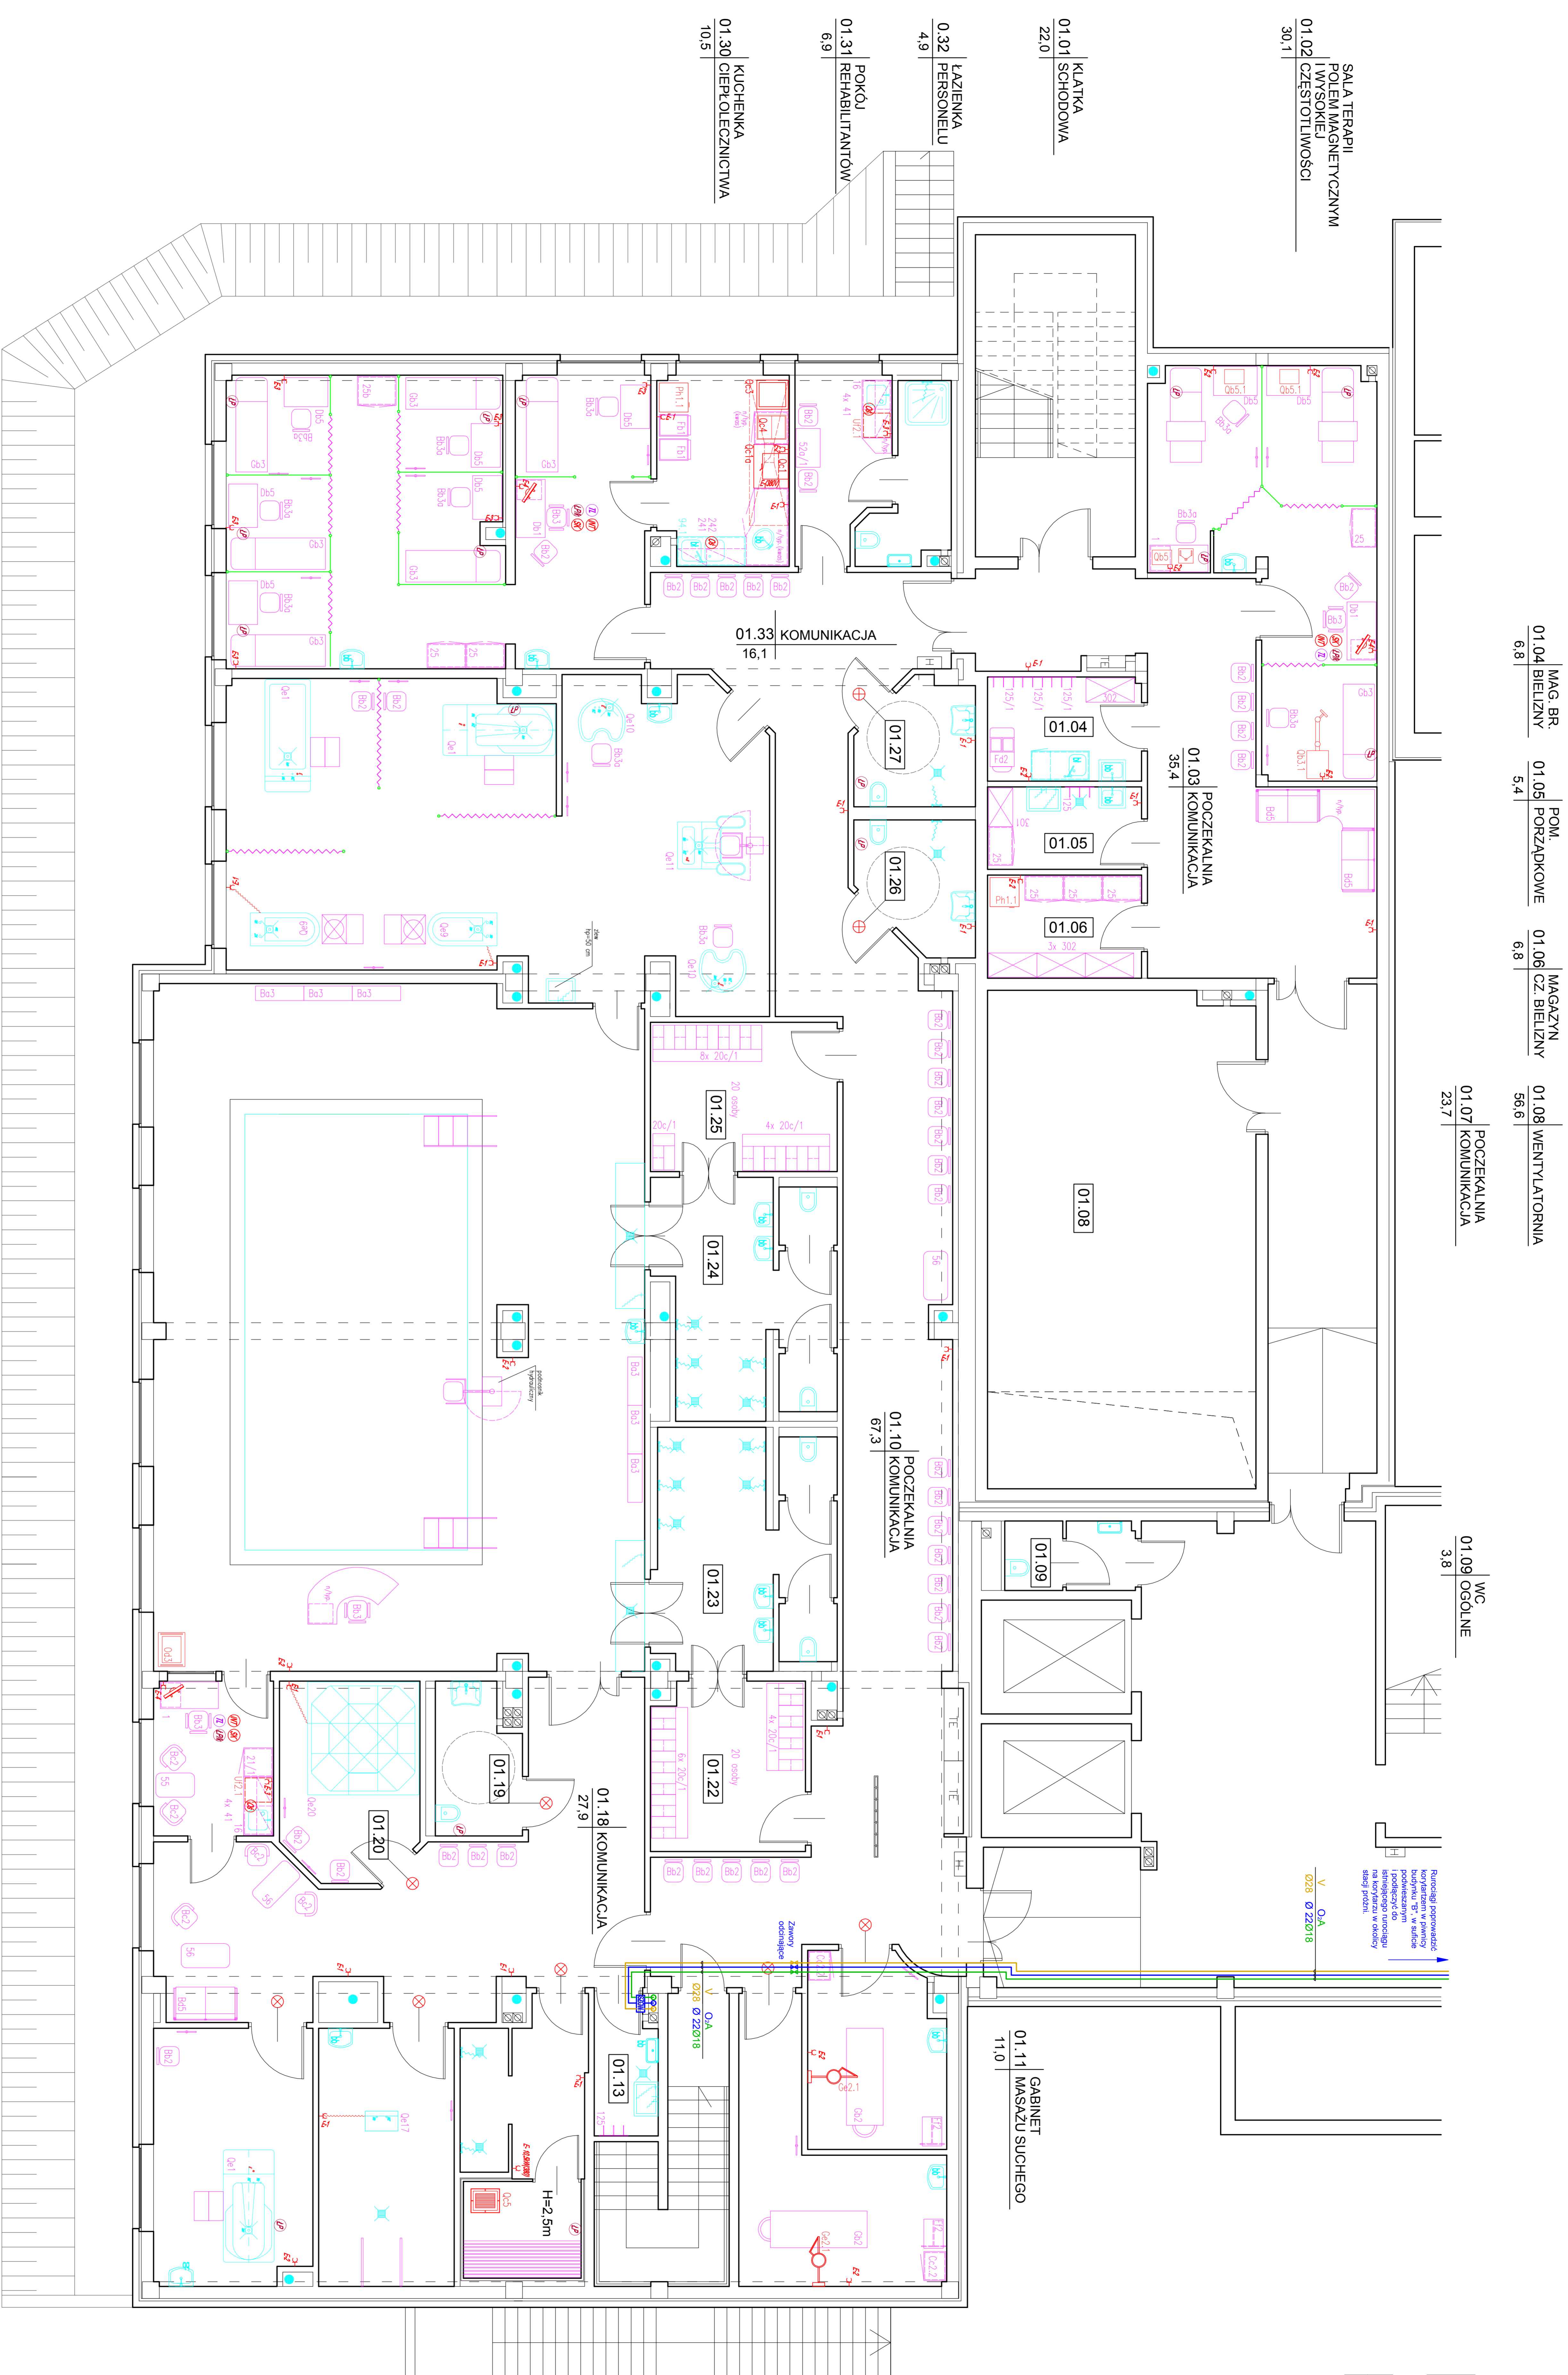

- 01.01 KLATKA SCHODOWA 22.0
- 01.03 POCZEKALNIA KOMUNIKACJA 35.4
- 01.04 6.8
- 01.05 5.4
- 01.06 6.8
- 01.07 23.7
- 01.08 56.6
- 01.09 3.8
- 01.10 67.3
- 01.11 11.0
- 01.12 22.0
- 01.13 3.7
- 01.14 13.5
- 01.15 14.9
- 01.16 17.2
- 01.17 11.9
- 01.18 27.9
- 01.19
- 01.20
- 01.21 7.9
- 01.22 11.4
- 01.23
- 01.24
- 01.25
- 01.26
- 01.27 5.9
- 01.28 68.8
- 01.29 51.3
- 01.30 10.5
- 01.31 6.9
- 01.32 4.9
- 01.33 16.1

- MAG. BR 01.04 BIELIZNY 6.8
- POM. 01.05 PORZADKOWE 5.4
- MAGAZYN 01.06 CZ. BIELIZNY 6.8
- 01.09 WC OGOLENE 3.8
- 01.10 POCZEKALNIA KOMUNIKACJA 67.3
- 01.11 GABINET MASAZU SUCHEGO 11.0
- 01.12 KLATKA SCHODOWA 22.0
- 01.13 POM. PORZADKOWE 3.7
- 01.14 SAUNA 13.5
- 01.15 BICZE SZKOCKIE 14.9
- 01.16 MASAZ PODWODNY 17.2
- 01.17 ANEKS WYPOCZYWKOWY 11.9
- 01.18 KOMUNIKACJA 27.9
- 01.19
- 01.20 JACUZI 11.4
- 01.21 REHABILITANTOW 7.9
- 01.22 SZATNIA KOBIET PACJENTOW 11.4
- 01.23 SZATNIA MIESKA PACJENTOW 11.0
- 01.24 WEZEL SANITARNY KOBIET PAC. 17.5
- 01.25 SZATNIA MIESKA PACJENTOW 11.9
- 01.26 WC MIESKIE PACJENTOW 6.0
- 01.27 WC KOBIET PACJENTOW 5.9
- 01.28 SALA HYDROTERAPII 68.8
- 01.29 SALA CIEPLOLECZNICTWA 51.3
- 01.30 KUCHENKA CIEPLOLECZNICTWA 10.5
- 01.31 POKOL REHABILITANTOW 6.9
- 01.32 LAZIENKA PERSONELU 4.9

- Skrzynka odwadniaczy
- Rurociąg sprężonego powietrza (A)
- Rurociąg ciepły (O)
- Rurociąg zimny (V)
- Zawory oddzielające






OPR. 2.12.13

PROJEKT WYKONAWCZY ZAMIEJNY

PROJEKT WYKONAWCZY ZAMIEJNY

GAZY MEDYCZNE

SYSTEM RURIAGIOWY DLA GAZOW MEDYCZNYCH - rzut niskiego parteru

GM/01

22.12.2008

1:50