


W wentylacja wywiewna grawitacyjna  
 N wentylacja nawiewna grawitacyjna

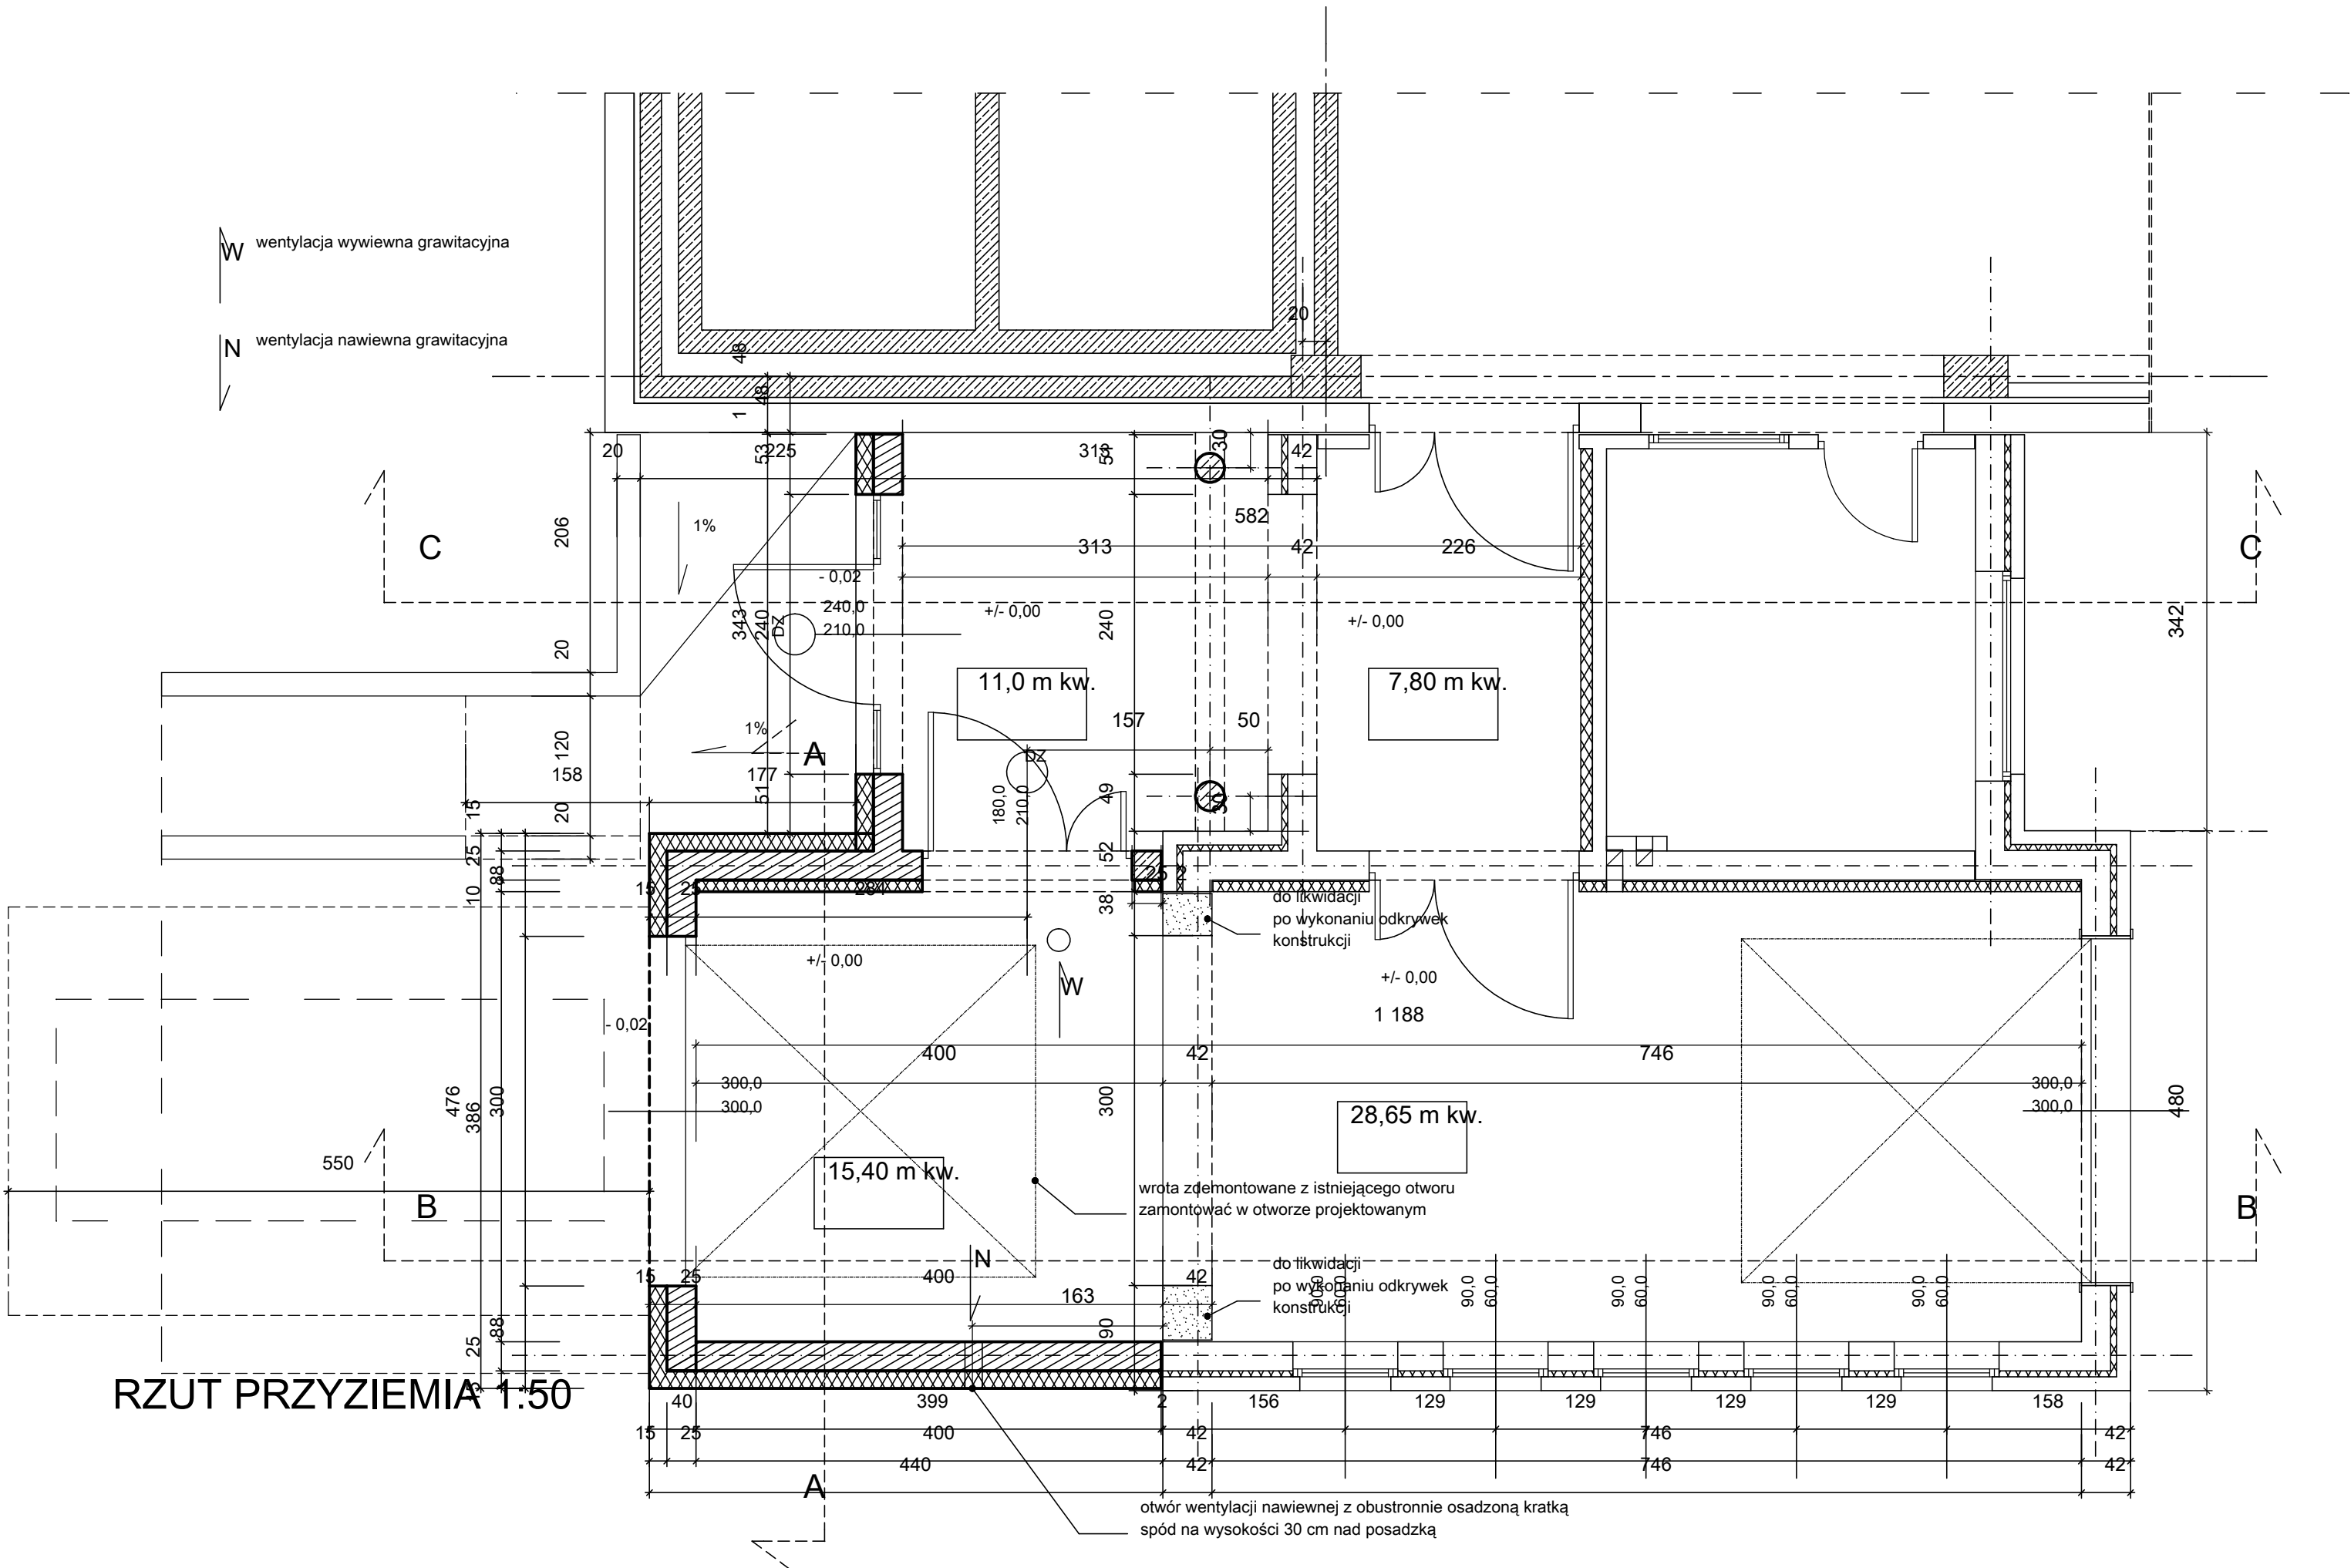

RZUT PRZYZIEMIA 1:50

otwór wentylacji nawiewnej z obustronnie osadzoną kratką  
 spód na wysokości 30 cm nad posadzką

wrta zdemontowane z istniejącego otworu  
 zamontować w otworze projektowanym

do likwidacji  
 po wykonaniu odkrywek  
 konstrukcji

do likwidacji  
 po wykonaniu odkrywek  
 konstrukcji