


Diurawozizyjs po w 001




Przełupst żelbetowy do wvniiany
 ϕ 60, L=15,0 m

POZATEK TRASY
 km 0+000/1

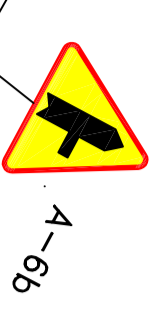

100 m od skrzyżowania

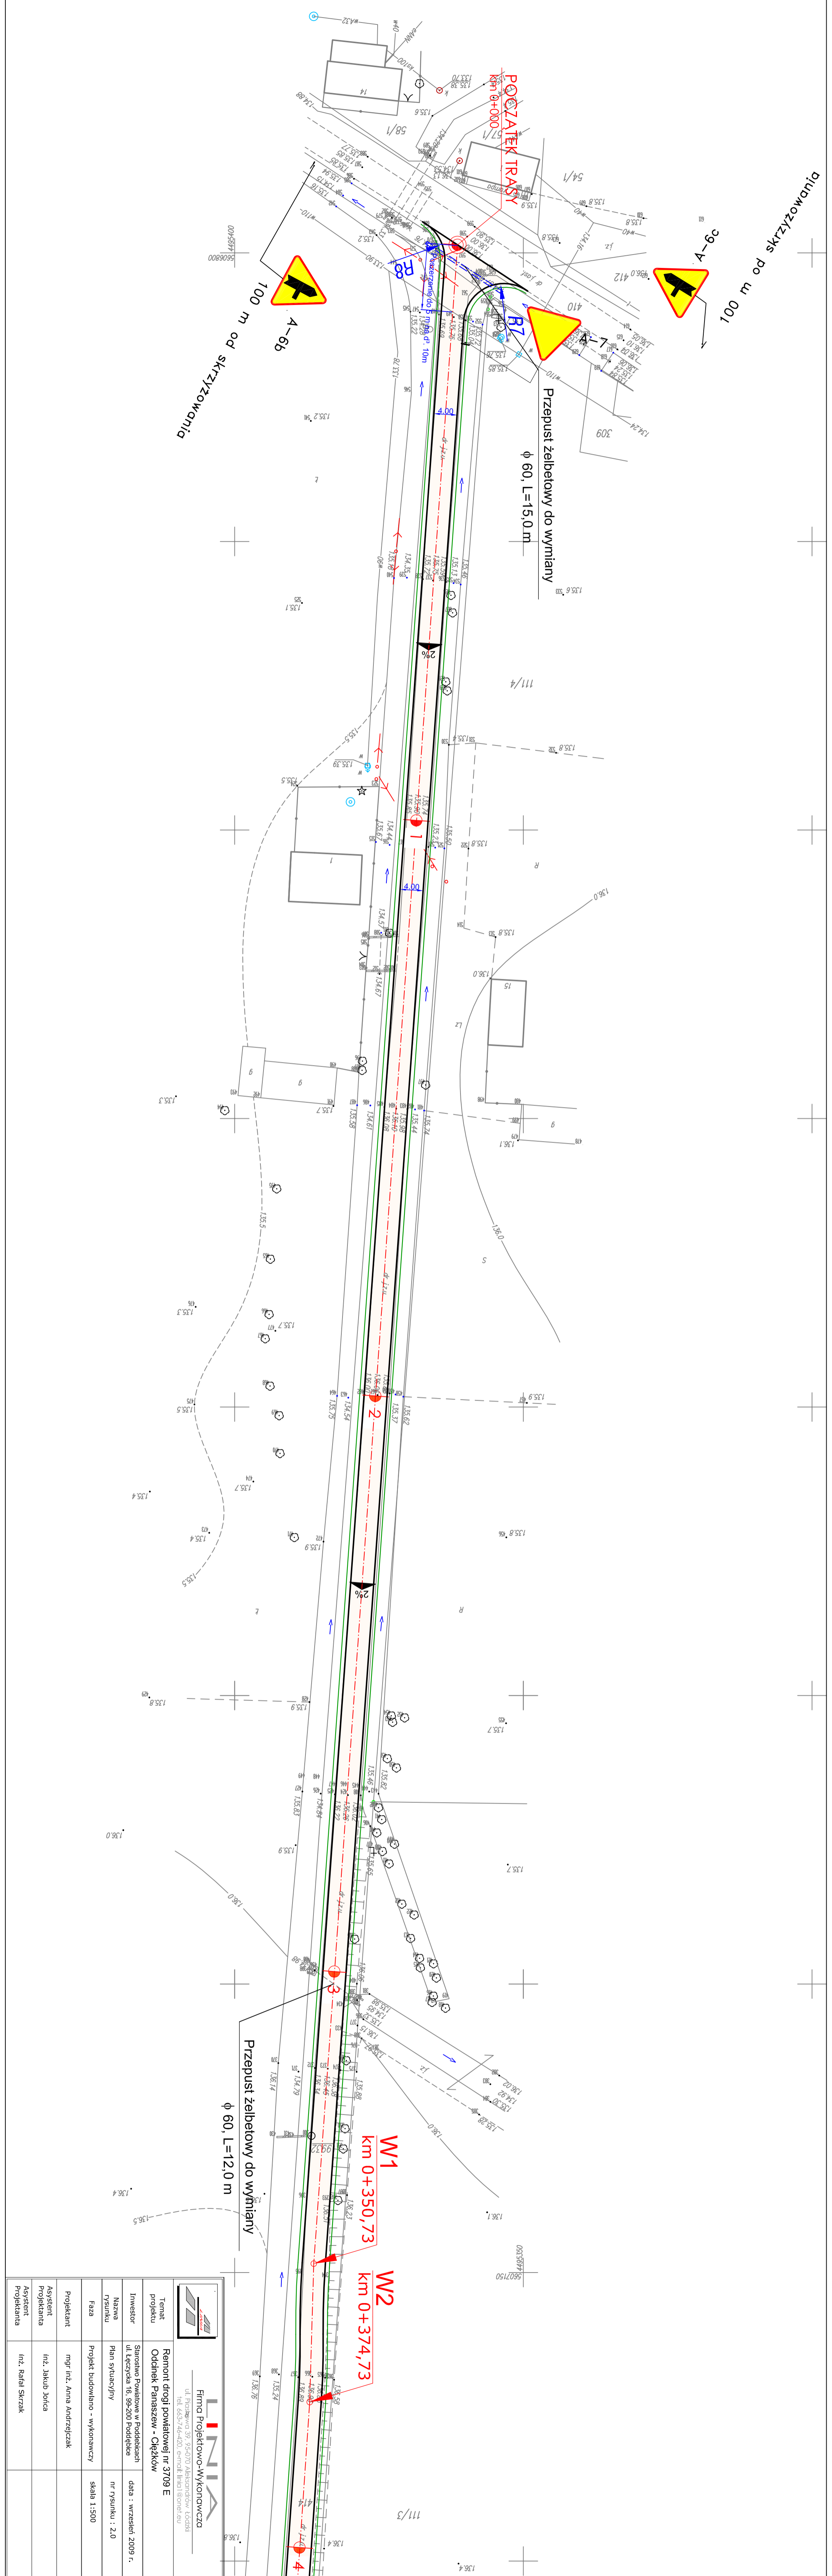

W1
 km 0+350,73

W2
 km 0+374,73

Przełupst żelbetowy do wvniiany
 ϕ 60, L=12,0 m

	
Firma Projektowo-Wykonawcza ul. Różowa 49 62-070 Alkoniów 15381 tel. 63-746-420, e-mail: linaj@op.pl	
Temat projektu	Remont drogi powiatowej nr 3709 E
Investor	Stowarzyszenie w Poddebiacu ul. Leżycka 16, 98-200 Poddebiec
Nazwa rysunku	Plan sytuacyjny
Faza	Projekt budowlano - wykonawczy
Projektant	mgr inż. Anna Andrzejczak
Asystent Projektanta	inż. Jakub Jorka
Asystent Projektanta	inż. Rafał Skrzak

Temat projektu	Remont drogi powiatowej nr 3709 E	data : wrzesień 2009 r.
Investor	Stowarzyszenie w Poddebiacu ul. Leżycka 16, 98-200 Poddebiec	nr rysunku : 2.0
Nazwa rysunku	Plan sytuacyjny	Skala 1:500
Faza	Projekt budowlano - wykonawczy	
Projektant	mgr inż. Anna Andrzejczak	
Asystent Projektanta	inż. Jakub Jorka	
Asystent Projektanta	inż. Rafał Skrzak	