

ORIENTACJA 1 : 50000

województwo : 10 łódzkie
 powiat : 11 poddebicki
 Jednostka ewidencyjna : 03 - 4 miasto Poddebice, 03 - 5 gmina Poddebice
 obręb ewidencyjny : 06, 07, 14, m. Poddebice, 0041 Rąkczyn
 obiekt : Trasa: Poddebice - Rąkczyn
 dz. nr: 128, 129 - obr. 07 miasto Poddebice
 dz. nr: 236 - obr. Rąkczyn

MAPA DO CELÓW PROJEKTOWYCH

SKALA 1 : 500

Arkusze 2 (3)

Mapę niniejszą opracowano na podstawie mapy numerycznej obrębów: 06, 07, 014 - miasto Poddebice, Rąkczyn, sekcje nr: 6.165.29.02.1, ..., 07.1, ..., 22.1, ..., 22.3, oraz pomiaru uzupełniającego wykonanego w 2014 roku. Układ współrzędnych : "2000" Poziom odniesienia : "Kronstadt 1960" Mapa aktualna na dzień: 14.05.2014 r.
 Na mapie uwidoczniono przebieg przewodów podziemnych pomierzonych, udostępnionych przez gestorów sieci i dokumentacji archiwalnych. Za brak przewodów nie zgłoszonych do inwentaryzacji (art. 43 ustawy Prawo Budowlane z dn. 07.07.1994 r. Dz. u. Nr 89 poz. 414), nie udostępnionych przez gestorów sieci wykonawca map d/c projektowych nie ponosi odpowiedzialności.

Ks. rob. UG.28/2014

Zgłoszenie nr: GN.6640.373.2014

Praga 15.05.2014 r.

Pracownia Usług Geodezyjnych i Kartograficznych "GEOS"
 Praga 87, 99-200 Poddebice
 tel. 791 610 620
 NIP: 8281008605, REGON: 730284133

wykonawca:
GEODETA
Przedział
 mgr inż. Piotr Bramowski

kierownik roboty:

Geodeta Uprawniony
TADEUSZ MIYER
 99-200 Poddebice, tel. 74 35 39

Poświadczam, że niniejszy dokument został opracowany w wyniku prac geodezyjnych i kartograficznych, których rezultaty zawiera operat techniczny wpisany do ewidencji materiałów państwowego zasobu geodezyjnego i kartograficznego

STAROSTA PODDEBICKI

7.10.2014 513


(Kwantyfykator ewidencyjny materiału zasobu operatu technicznego)

15-05-2014

(Data wpisania operatu technicznego do ewidencji materiałów państwowego zasobu geodezyjnego i kartograficznego)

Z up. starosty

(Miejsce, nazwisko i podpis osoby reprezentującej starostę)

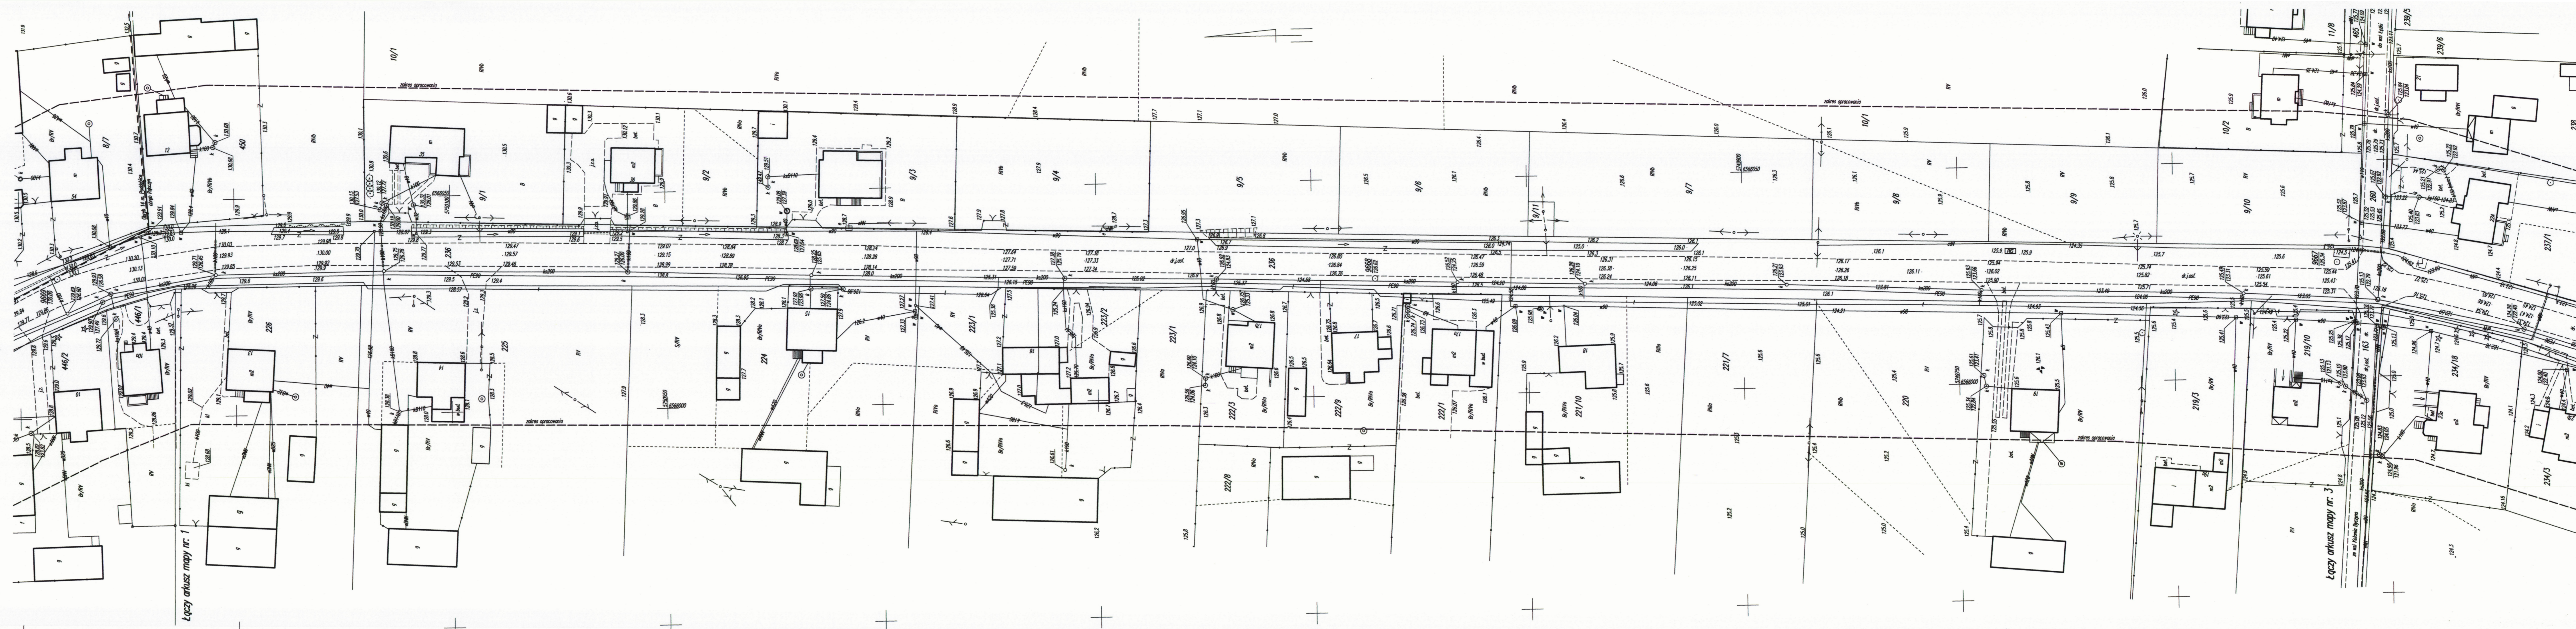

Łączy arkusz mapy nr. 1

Łączy arkusz mapy nr. 3