
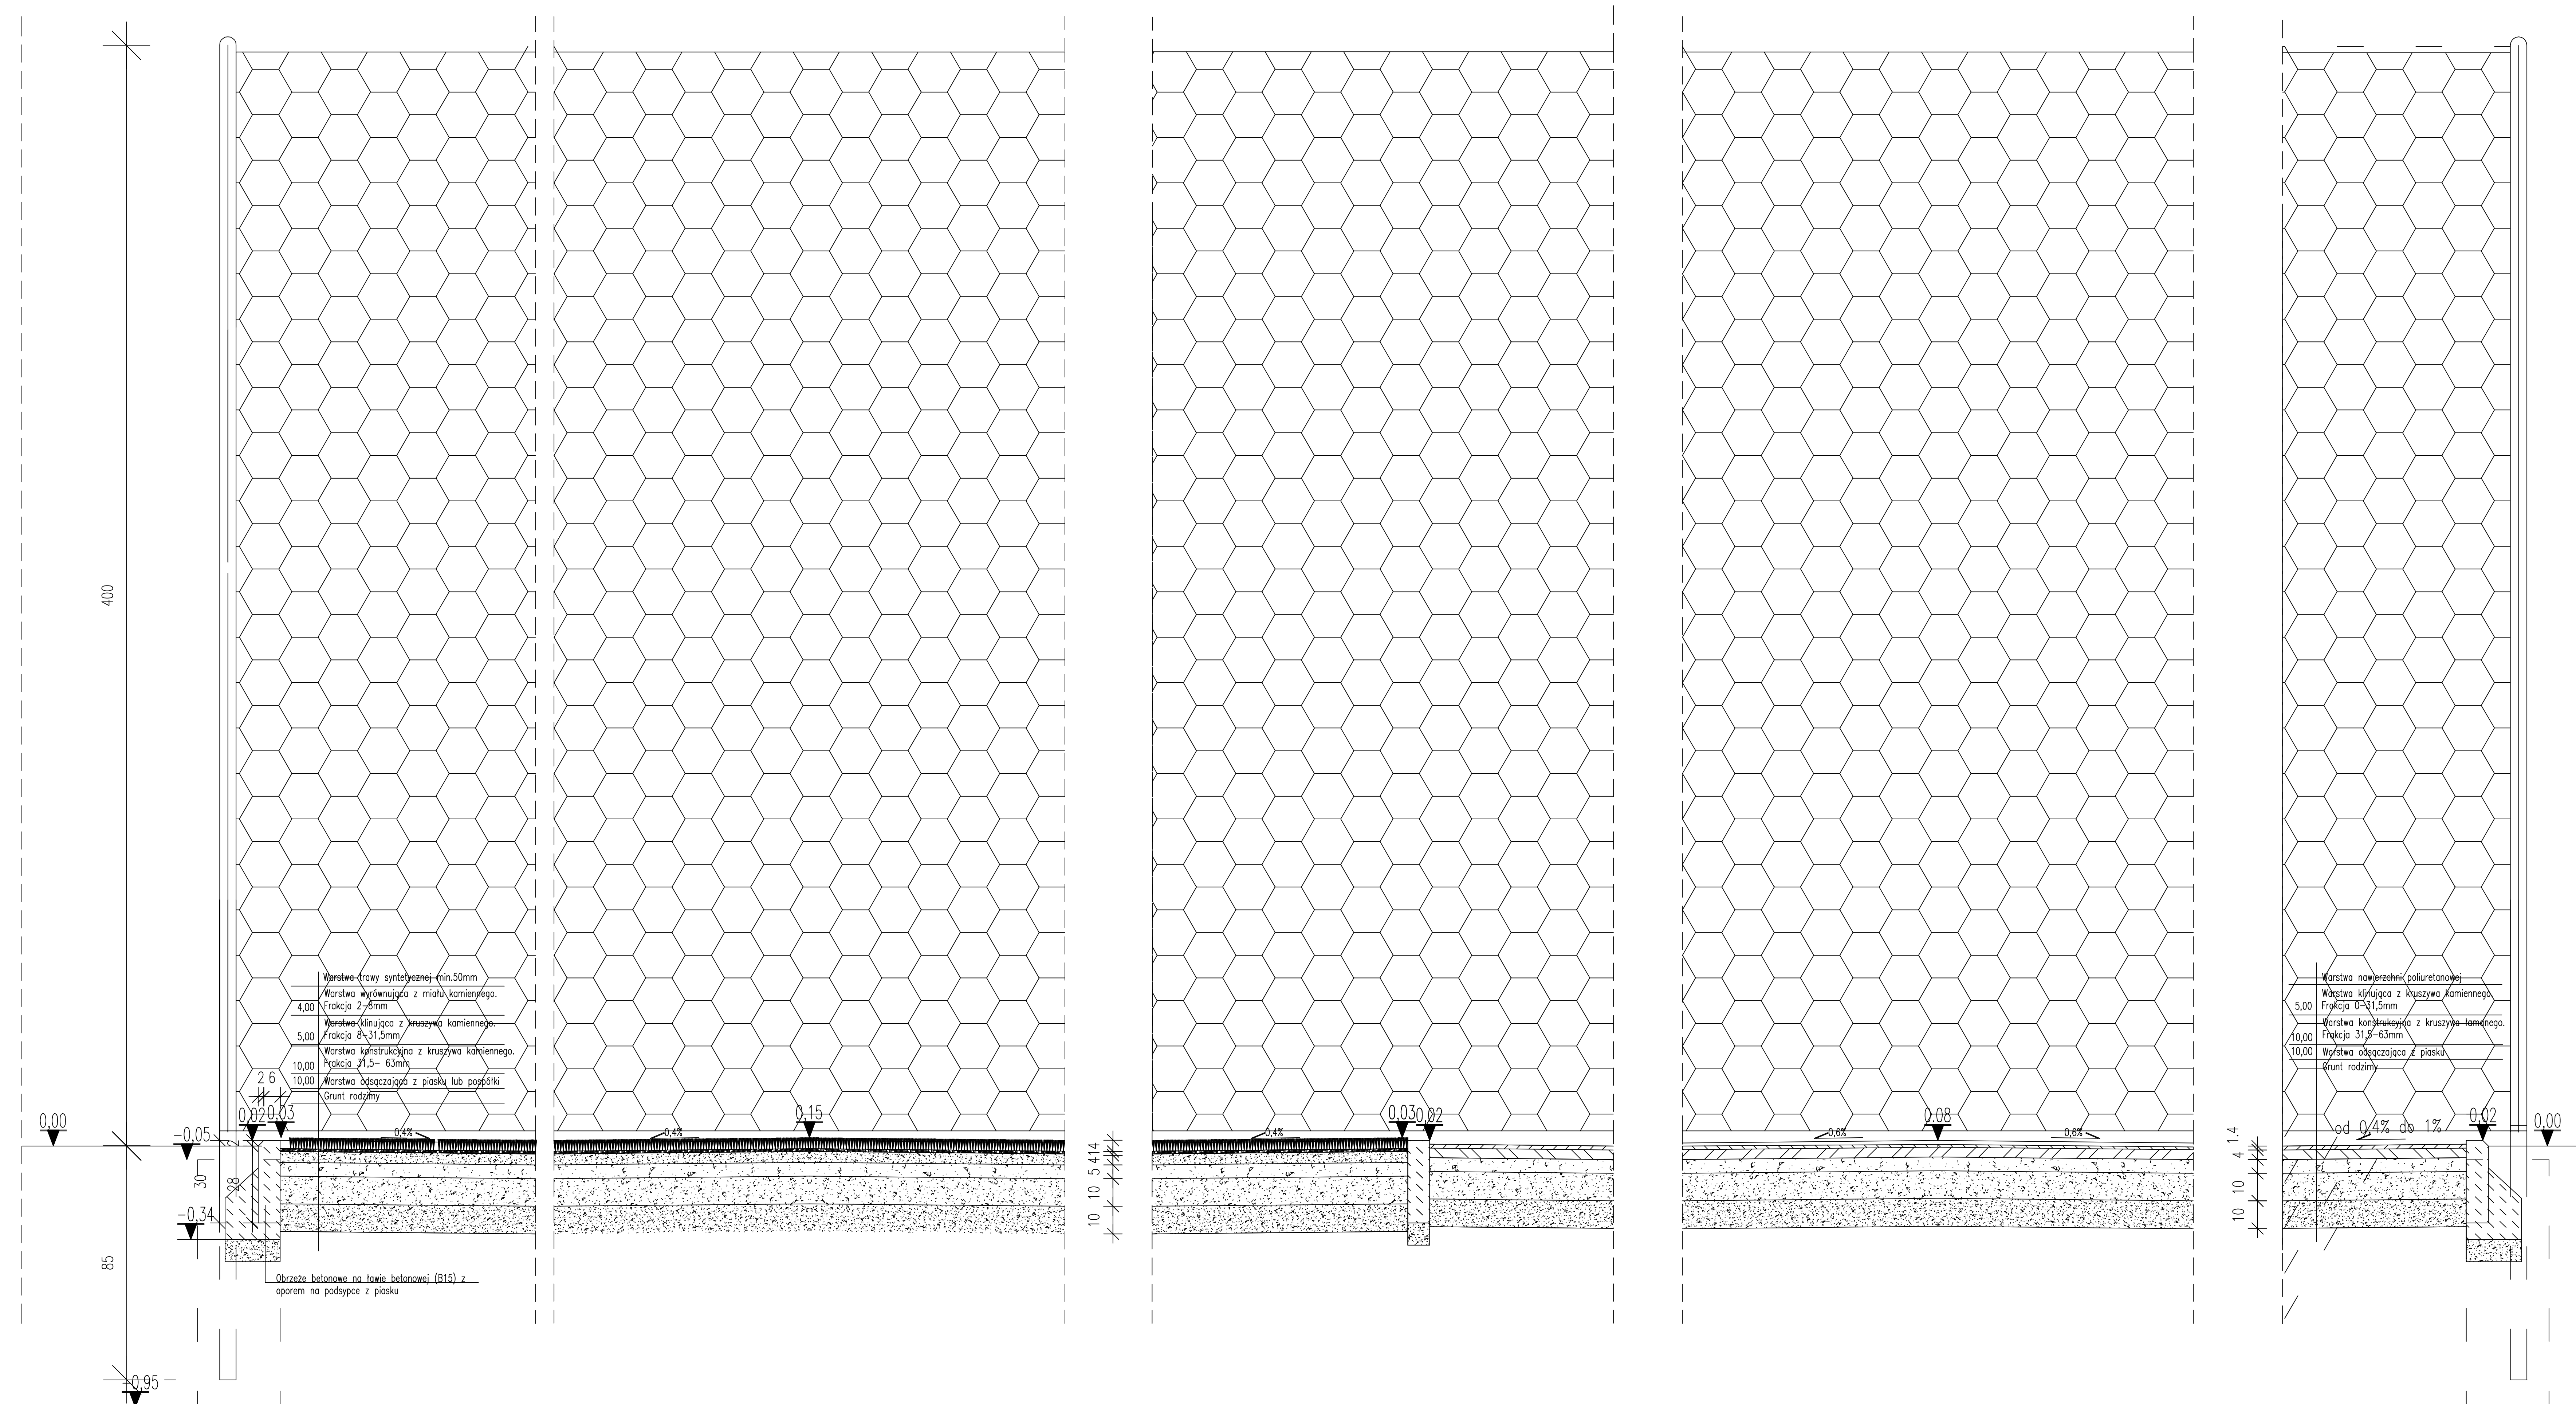


**UWAGA
FUNDAMENTY I KONSTRUKCJĘ
STALOWĄ OGRODZENIA
WYKONAC WEDŁUG
WYTYCZNYCH KONSTRUKCJI**

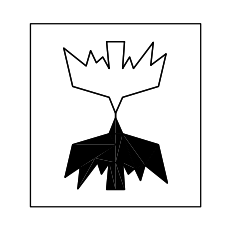

UWAGA: OSTATECZNE ROZWIĄZANIA DO WYBORU PRZEZ INWESTORA ORAZ PROJEKTANTA PRZYSTOSOWUJĄCEGO PROJEKT DO WARUNKÓW MIEJSCOWYCH ZGODNIE Z PRAWEM BUDOWLANYM, PRZEPISAMI, PRAWAMI POKREWNymi I SZCZEGÓLNYMI, ORAZ WIEDZA TECHNICZNĄ.

ADAPTACJA	AUTORSKA PRACOWNIA ARCHITEKTURY "STYL" 91 - 473 ŁÓDŹ UL. SKARBOWA 10/11 TEL. 633-09-22 601 22 22 89						
PROJEKTANT ADAPTUJĄCY PROJEKT DO WARUNKÓW MIEJSCOWYCH SPRAWDZAJĄCY ADAPTACJĘ	ARCH. ANNA CHMIELAK UPR BUD. NR 68/98 WŁ. ARCH. DOMINIKA KROGULSKA UPR BUD. 133/99						
RYSUNEK NR	1.3						
zadanie: ORLIK 2012 ZESPÓŁ BOISK SPORTOWYCH							
inwestor: WYKONANO NA ZAMÓWIENIE MINISTERSTWA SPORTU I TURYSTYKI							
generalny projektant/wykonawca projektu: Kulczyński Architekt  sp. z o.o. UL. ZGODA 4 m. 2, 00-018 WARSZAWA tel./fax 827 29 18 tel. 828 22 00							
autorzy: projektant generalny: arch. Bogdan Kulczyński Sl-290/82, MKGSZ/AWW/87 projektanci: arch. Marek Michalowski MA/012/03, MA-1480	temat rysunku: PRZEKRÓJ P1						
opracował: arch. Łukasz Milewski	branża: ARCHITEKTURA						
sprowadził: Maksymilian Ziółkowski SW-11/2004; MA-1859	faza: PROJEKT BUDOWLANY						
nr projektu: B.08	indeks fazy: PBU	obiekt: 00	nr rysunku: AR-03-02	rewizja: 00	data edycji: 08.02	arkusz: 1/1	skala: 1:10