

Obszar: Przybyszew
Gmina: Promna
Powiat: białobrzeski
Wojew.: mazowiecki

MAPA DO CELÓW PROJEKTOWYCH

Skała 1:1000

Kopia mapy jest zgodna z oryginałem 124.134.141
Treść mapy aktualna w granicach lokalizacji na dzień 03.09.2008


GEODETA
mgr inż. Bożena Kierczak
Nr um. 7258

Kierczak Bożena
PRACOWNIA GEODEZYJNA
28-800 Białobrzegi, ul. Żeromskiego 41/10
tel. 0-24-219 042
NP 798-110-66-63 670574564

PROJEKT zagospodarowania terenu
OBIEKT: Sieć wodociągowa z przył. i
ADRES: Przybyszew, gm. Promna
Skała 1:1000, Ark., Str., Rys.

STAROSTWO POWIATOWE w Białobrzegach
Geodeta Powiatowy
Ośrodek Dokumentacji Geodezji i Kartograficznej
W obszarze oznaczonym linia...
dokonano aktualizacji treści mapy zasadniczej
dokumentu z pomiaru uzupelniono...
i zatwierdzono pod nr...
Niniejsza mapa może służyć do celów projektowych.
Projektowane obiekty budowlane wymagają pozwolenia na budowę podlegają wytyczeniu i inwentaryzacji powyższymi przez jednostki uprawnione do wykonywania prac geodezyjnych z up. STAROSTY Białobrzegi, dnia 2008-12-01

mgr Hubert Krzywicki
Inspektor kontrolny dokumentacji geodezyjnej i kartograficznej

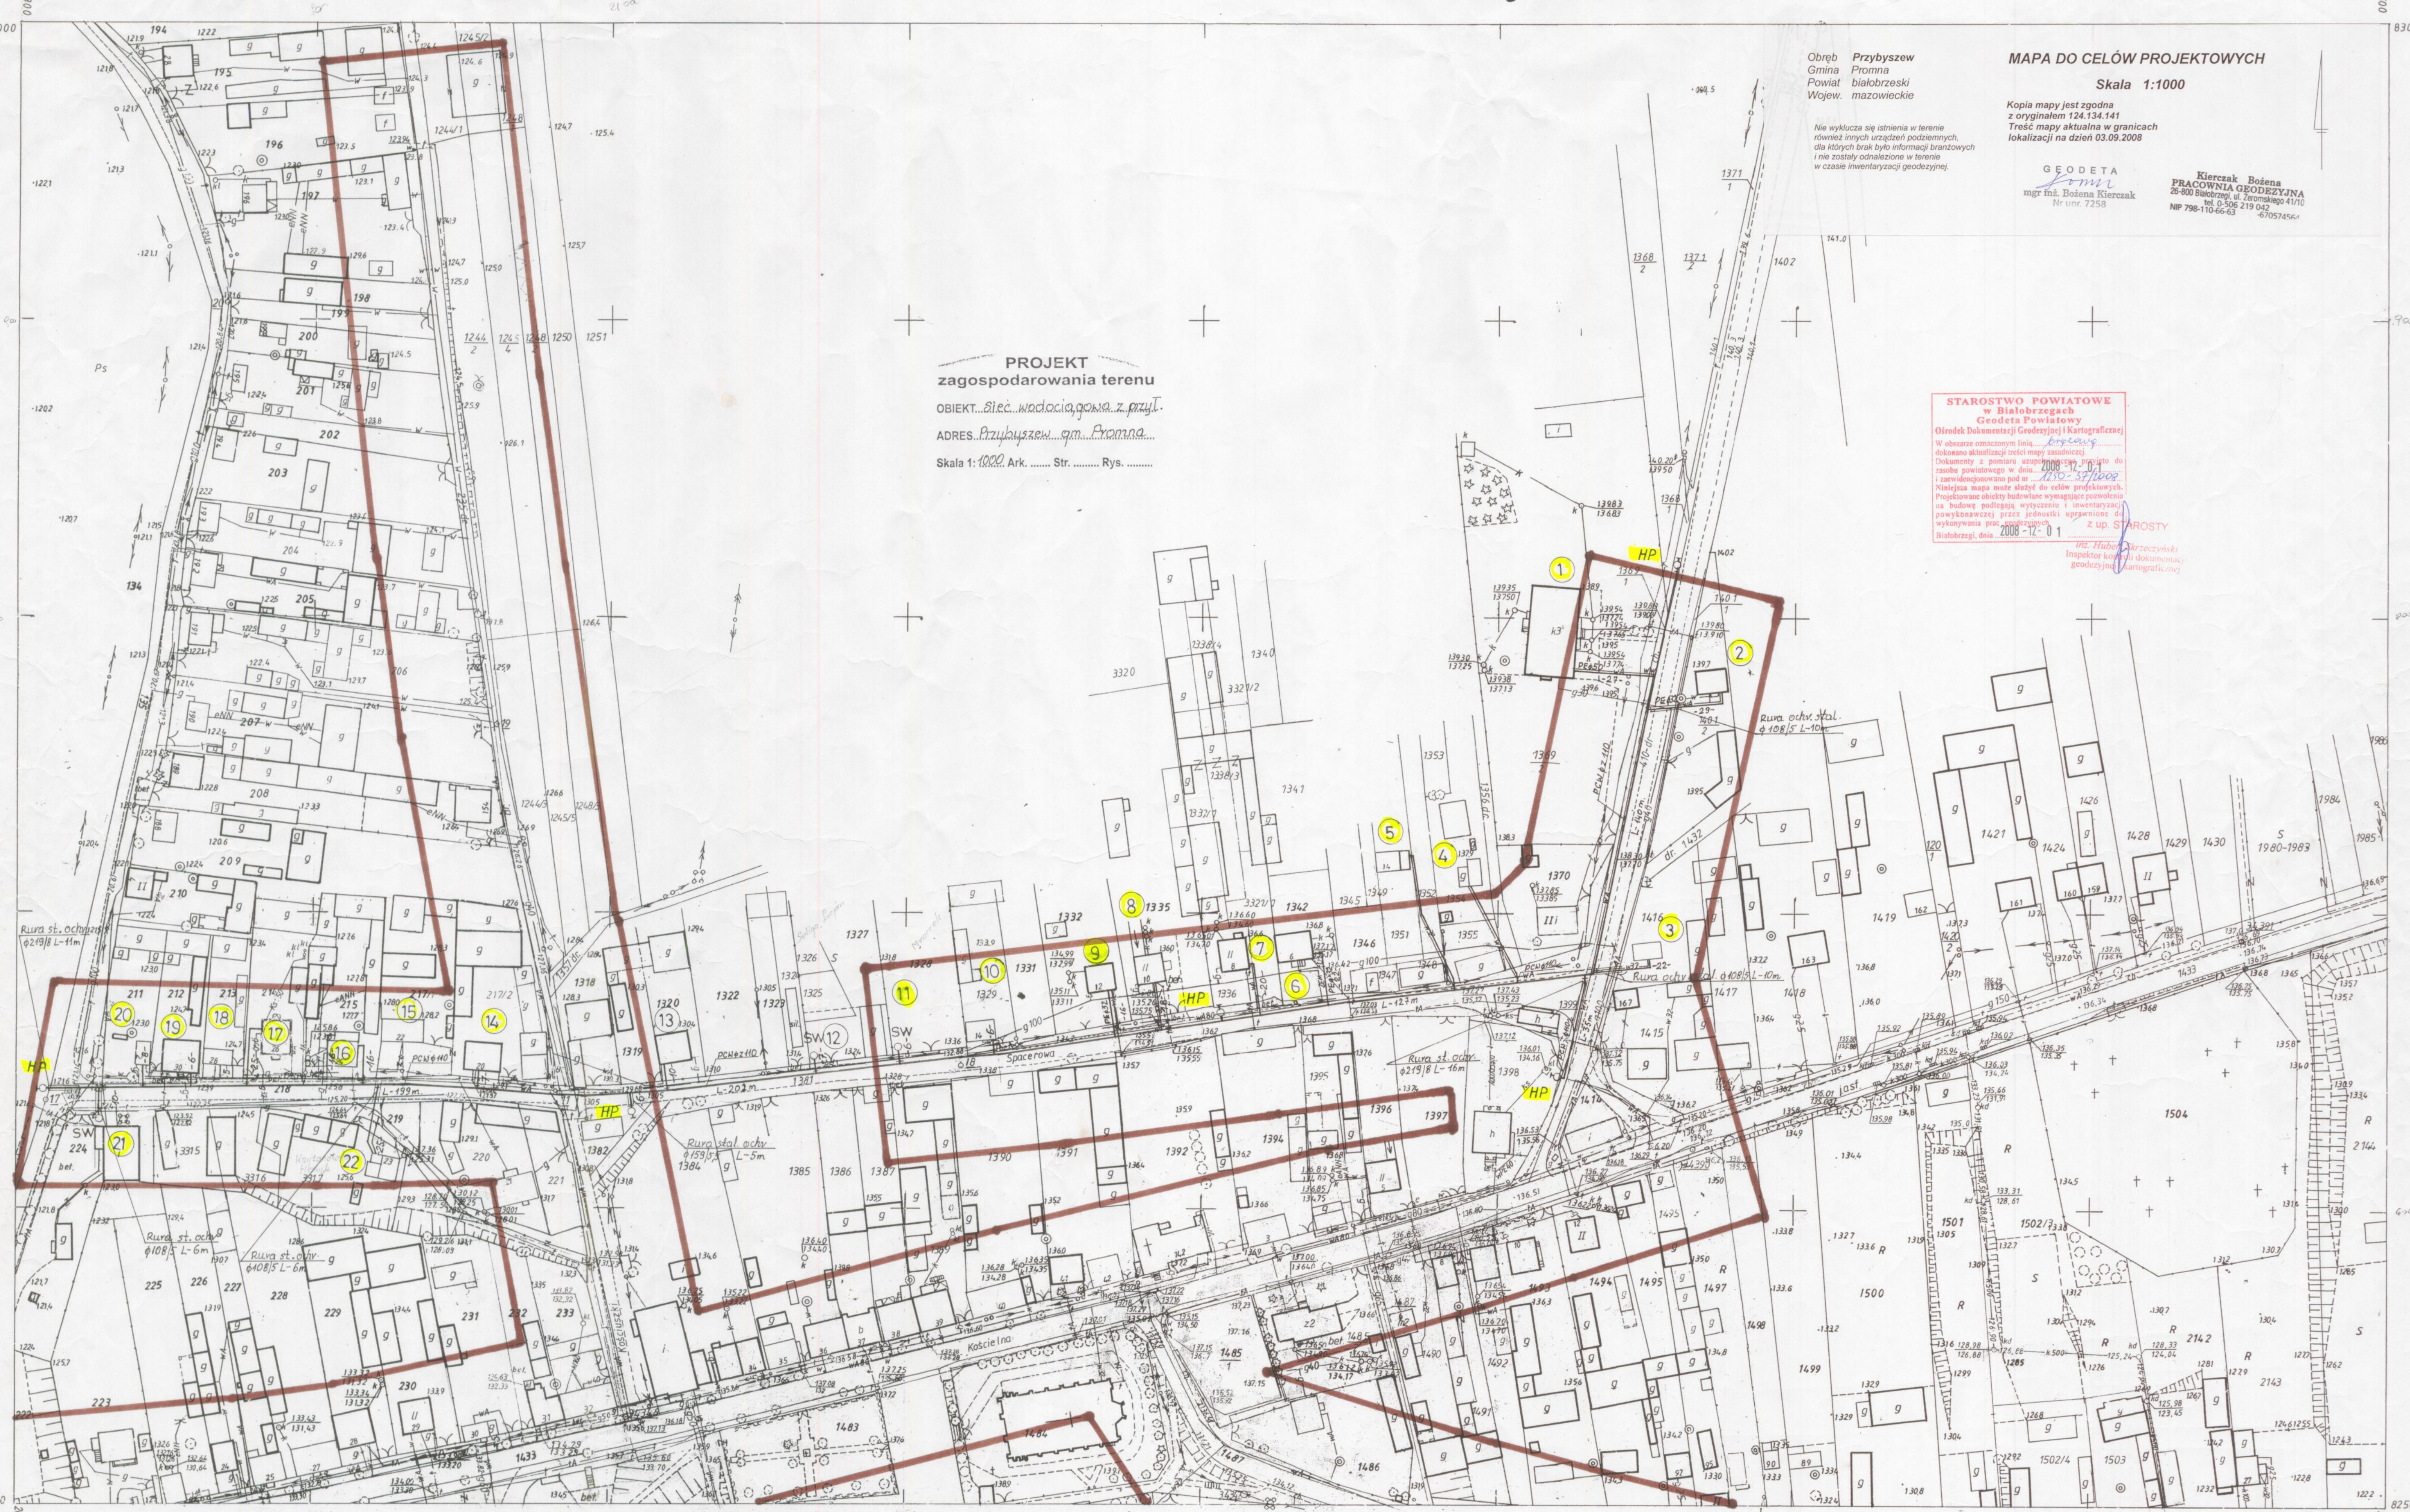

124.134.141
1:1000

MAPA ZASADNICZA
Założona w r. 1991 przez
OKRĘGOWE PRZEDSIĘWSTWOSTWO GEODEZYJNO -
KARTOGRAFICZNE W KIELCACH

093
132 1 142
143
Wiązanie: 2x40
76/99 - kol. modernizacja drogi

1992.03.27 1250-

Objekt: Budowa sieci wod. z przył. z	
Adres: Przybyszew ul. Spacerowa gm. Promna	
Tytuł rys.: Lokalizacja sieci	
Brana: Sanitarna	
Projektant - tech. bud. sanit.	Data i podpis
Zbigniew Świderek	
upr. bud. WBP-AN-8386-8/21/82 Wk	Skała 1:1000 Nr. rys. 1
Specjalność inż. - inż. w zakr. inst. sanit.	Zal. nr. Egz. nr.

Kierownik Zakładu mgr inż. Cz. Giziński