


3.6 114.6

Wycinek z mapy zasadniczej
Obręb : Przasnysz
skala 1:500

Poświadczam zgodność niniejszej kopii z treścią
materiału państwowego zasobu geodezyjnego i
kartograficznego

Organ prowadzący państwowy zasób geodezyjny i kartograficzny	STAROSTA PRZASNYSKI
Nazwa materiału zasobu	mapa zasadnicza
Identyfikator ewidencyjny materiału zasobu	P.1422.2015.1034
Data wykonania kopii	4.07.2017
Imię, nazwisko i podpis osoby reprezentującej organ	Z up. STAROSTY

mgr inż. Igor Hul
Kierownik Powiatowego Ośrodka
Dokumentacji Geodezyjnej i Kartograficznej

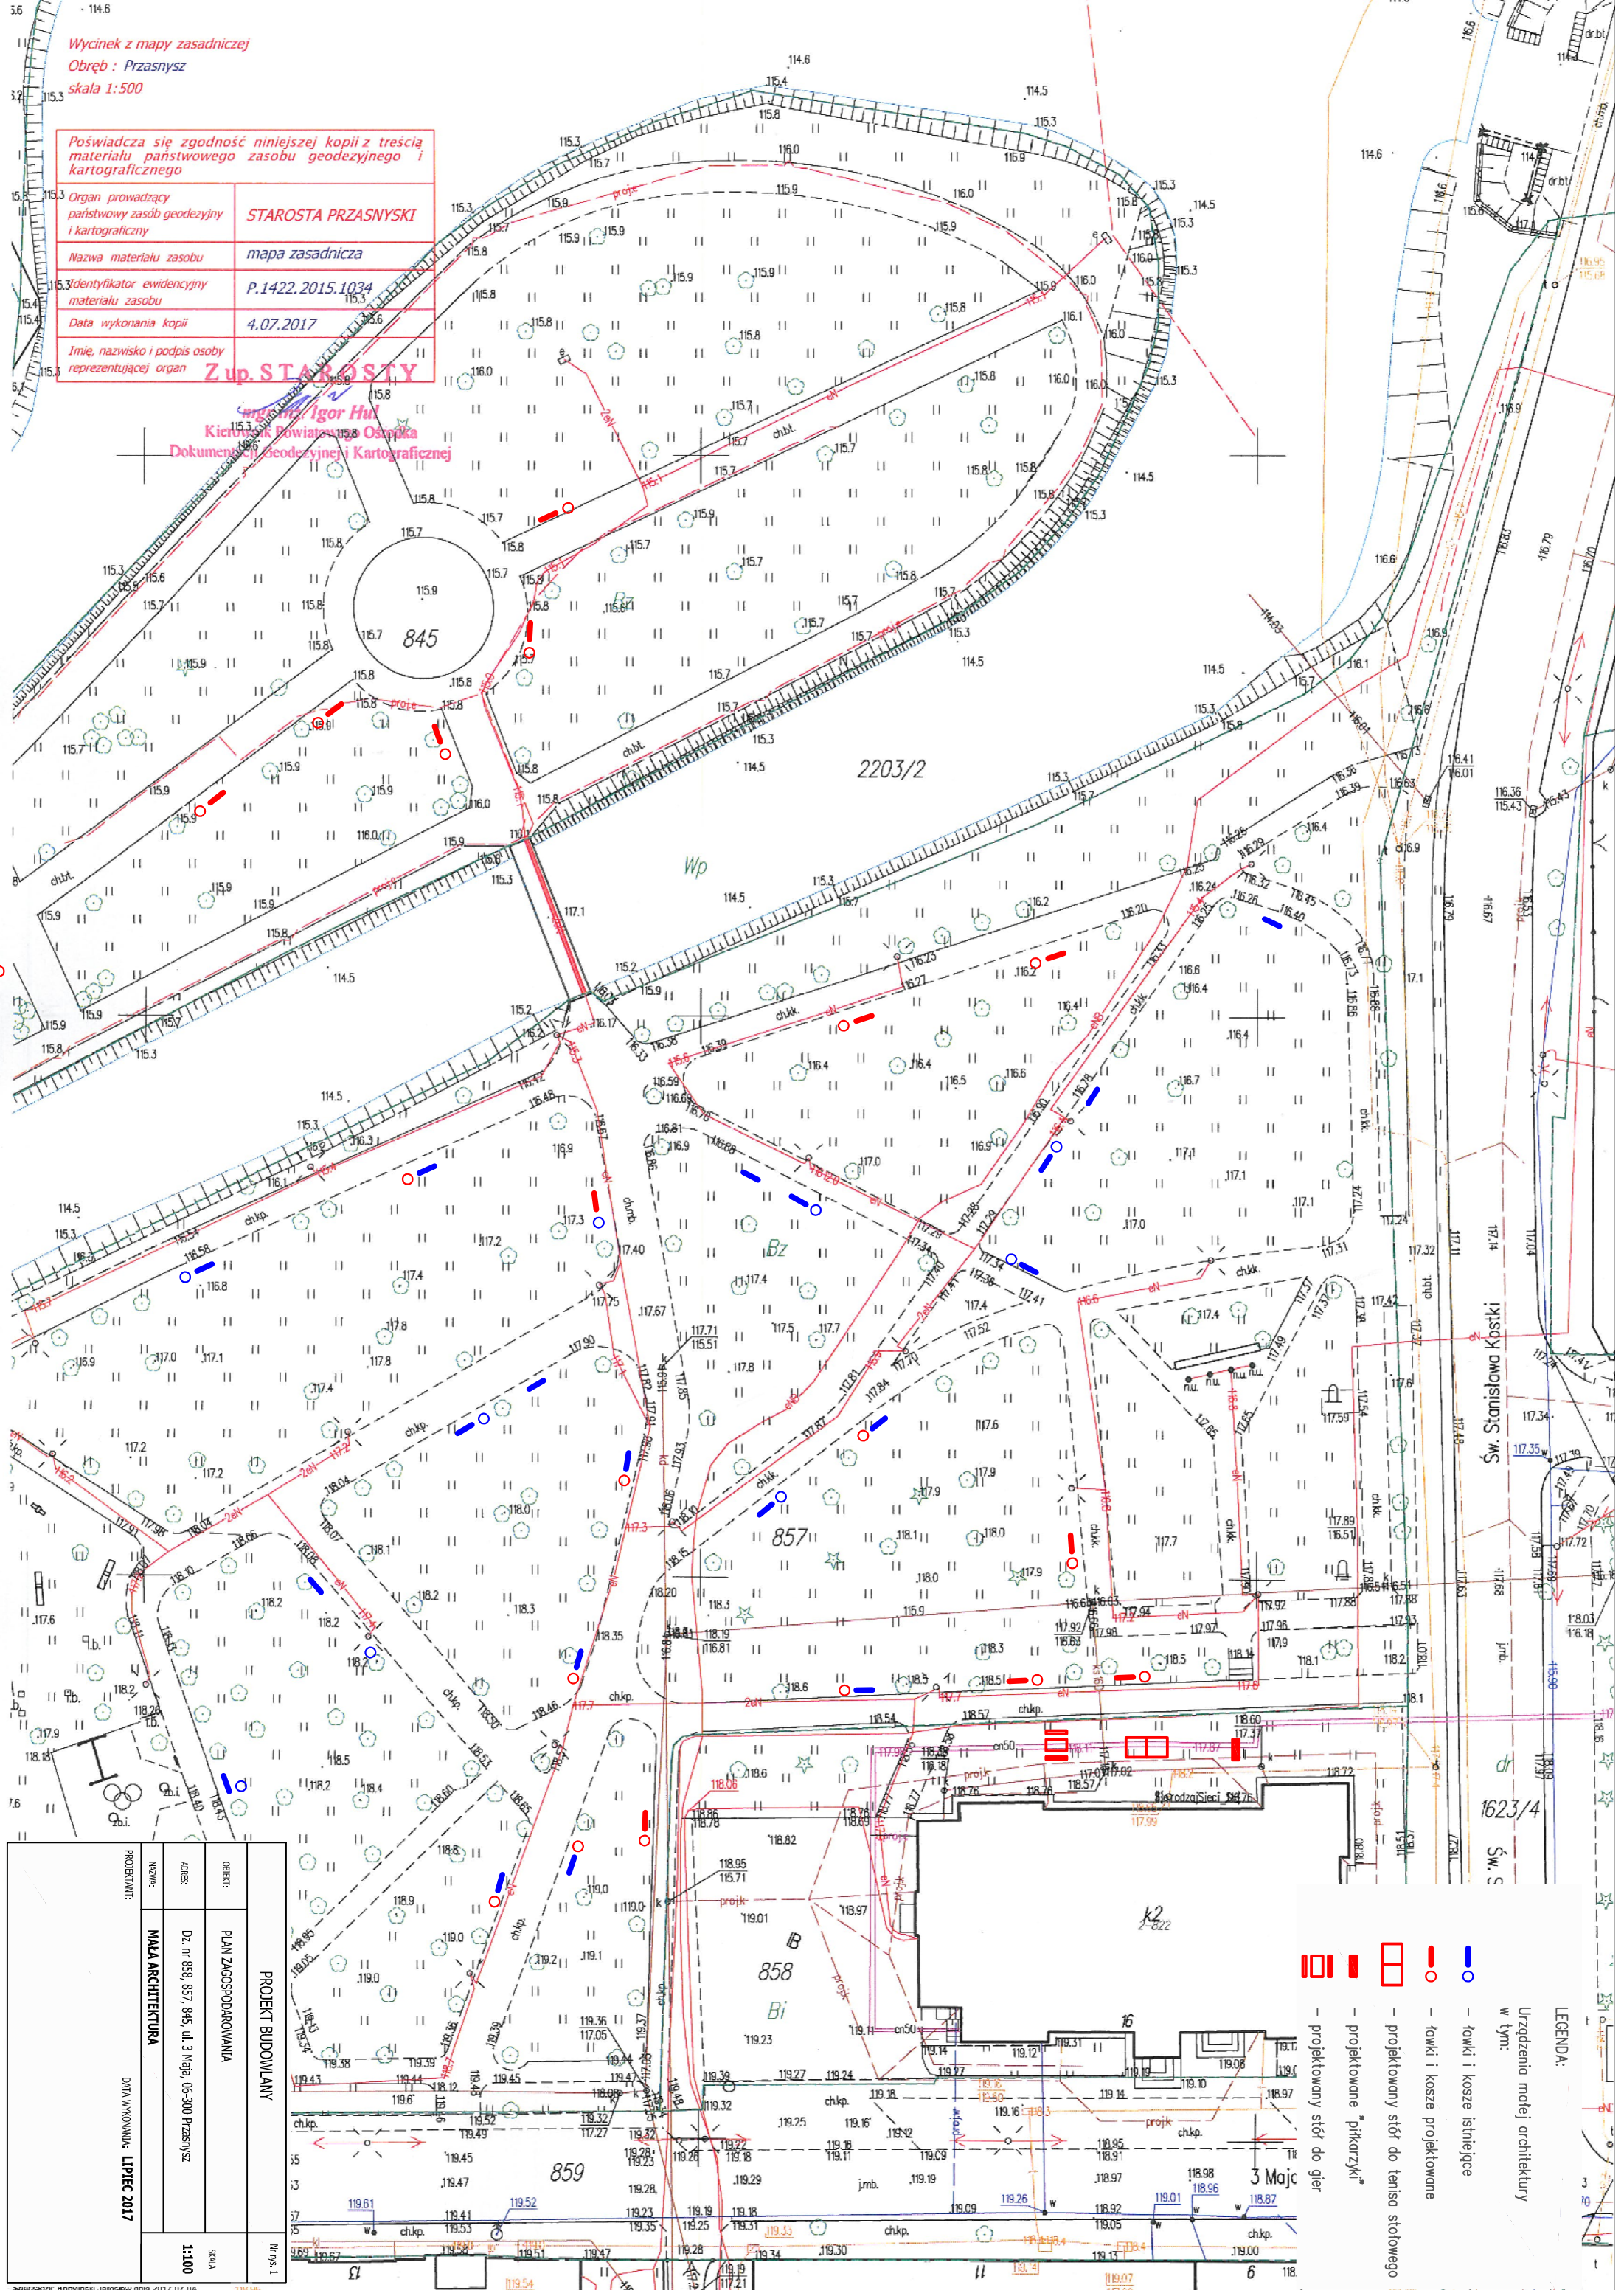

PROJEKT BUDOWLANY	
OBIEKT:	PLAN ZAGOSPODAROWANIA
ADRES:	Dz. nr 858, 857, 845, ul. 3 Maja, 06-300 Przasnysz
PROJEKTANT:	MALA ARCHITECTURA
DATA WYKONANIA:	LIPIEC 2017
SKALA:	1:100

- LEGENDA:**
- projektowany stół do gier
 - projektowany stół do tenisa stołowego
 - projektowane "pikarzyki"
 - ławki i kosze istniejące
 - ławki i kosze projektowane

Urządzenia meblej architektury
w tym: