


MAPA DOKUMENTACYJNA

SKALA 1:1000

ARKUSZ NR 6

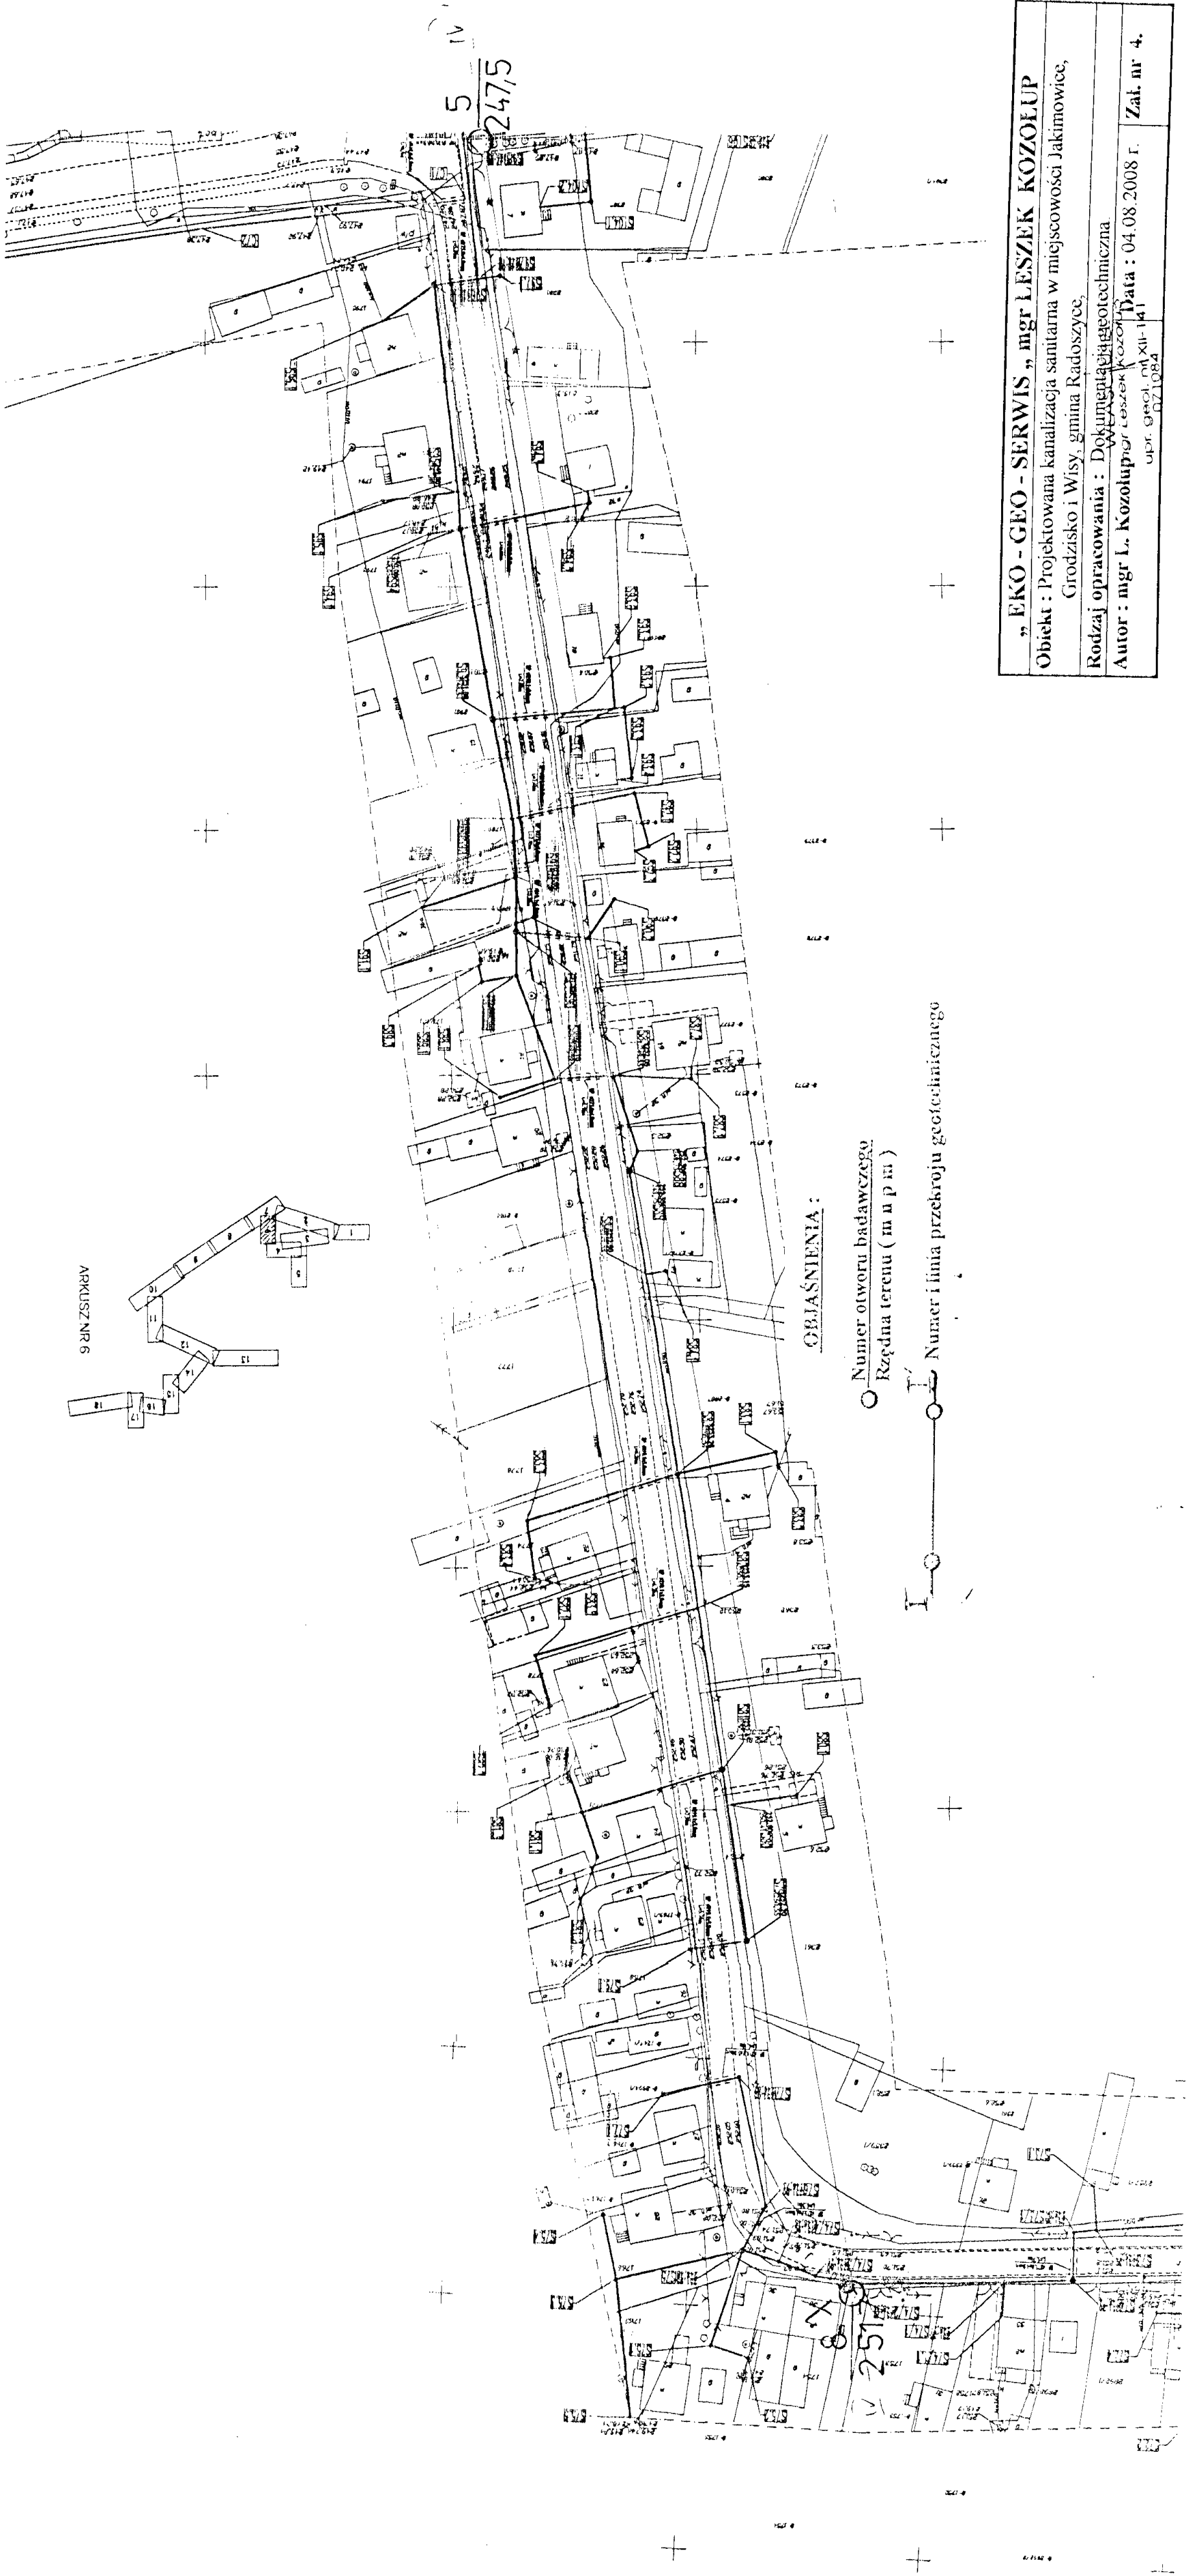

OBJAŚNIENIA :

○ Numer otworu badawczego
Rzędna terenu (m n p m)

⊥ Numer i linia przebroju geotechnicznego

„EKO - GEO - SERWIS „ mgr LESZEK KOZOLUP	
Obiekt : Projektowana kanalizacja sanitarna w miejscowości Jakimowice, Grodzisko i Wisy, gmina Radoszyce,	
Rodzaj opracowania : Dokumentacja geotechniczna	
Autor : mgr L. Kozolup	
Data : 04.08.2008 r.	
Zał. nr 4.	