


MAPA DOKUMENTACYJNA

SKALA 1:1000

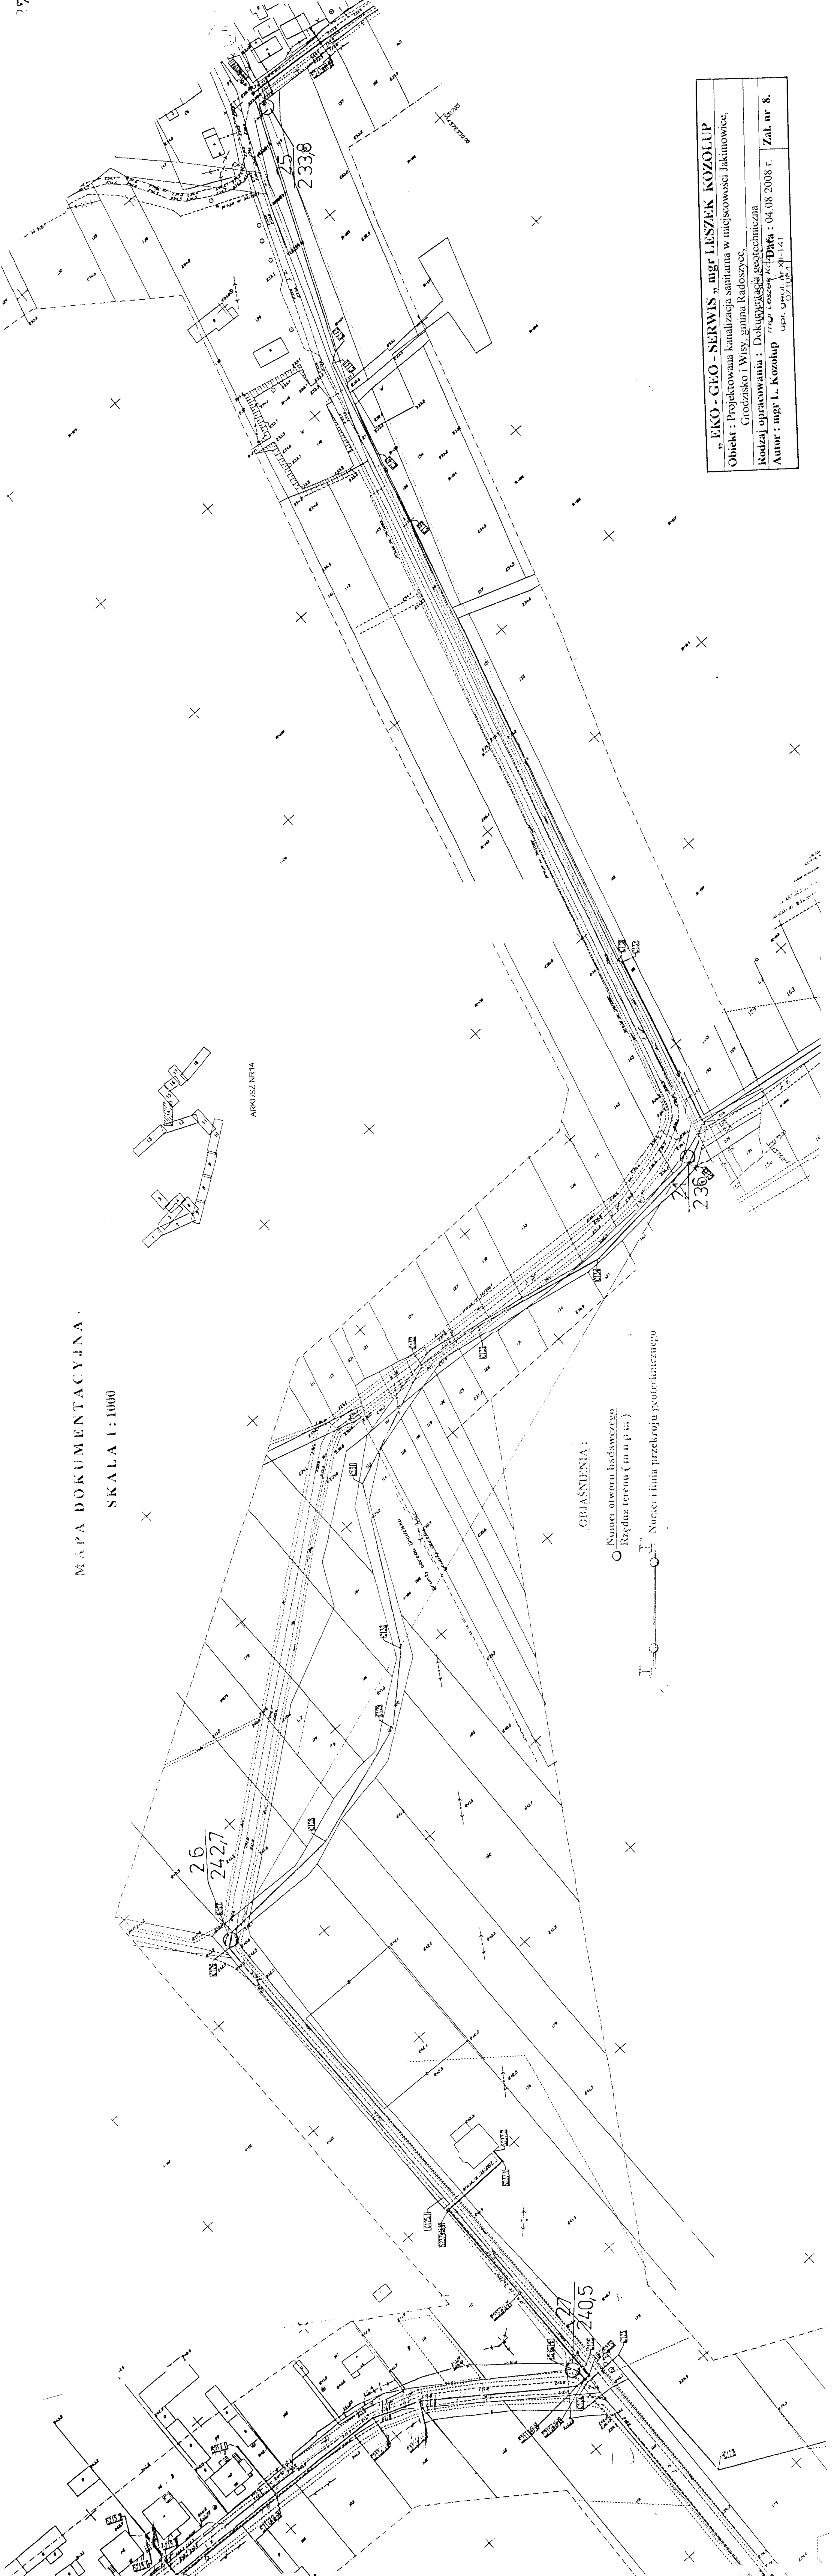

OBJAŚNIENIA :

○ Numer otworu badawczego
○ Rzędna terenu (m n p m)

— Numer i linia przekroju geotechnicznego

mgr EKO - SERWIS , mgr LESZEK KOZOLUP	
Obiekt : Projektowana kanalizacja sanitarna w miejscowości Jakimowice, Grodzisko i Wisły, gmina Radoszyce.	
Rodzaj opracowania : Dokumentacja geotechniczna	Data : 04 08 2008 r.
Autor : mgr L. Kozolup	Zal. nr 8.
ul. Grodzka, 141-141 07-102-3	