Przekrój Podłużny – Obwodnica m. Łopuszno (wariant I)

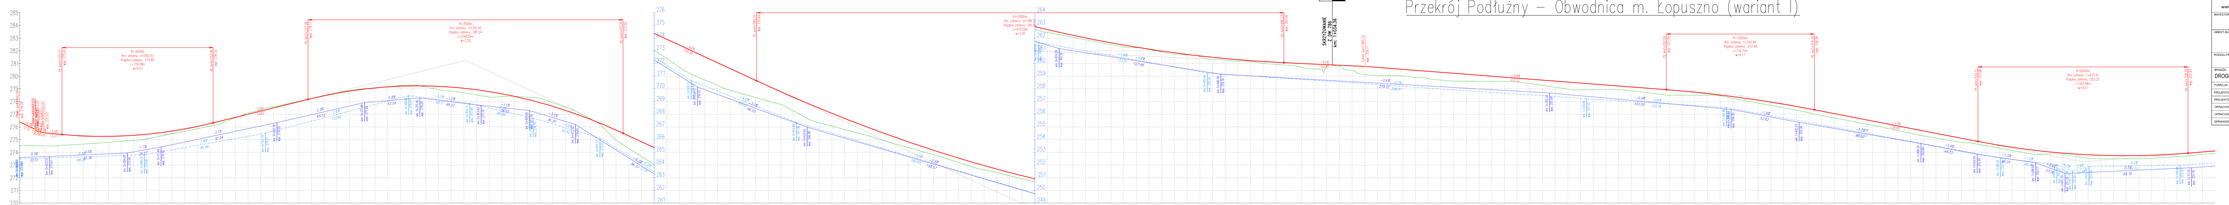

MGGP S.A.
33-100 Tarnów, ul. Kaczkowskiego 8
tel./fax (+48 14) 626 35 80, 626 43 39
www.mggp.com.pl, e-mail: mggp@mggp.com.pl

mggp

INWESTOR: Świętokrzyski Zarząd Dróg Wojewódzkich w Kielcach
ul. Jagiellońska 72
25-602 Kielce

OBIEKT BUDOWLANY:

KONCEPCJA BUDOWY OBWODNICY MIEJSCOWOŚCI ŁOPUSZNO

RODZAJ PROJEKTU: KONCEPCJA WARIANT 1	NR UMOWY:	AUDIO-DRP	NUMER ARCHIWUM:
BRANŻA: DROGOWA	TYTUŁ RYSUNKU: PROFIL PODŁUŻNY		NR RYS: 2.1

FUNKCJA	TYTUŁ, IMIĘ I NAZWISKO	SPECJALNOŚĆ	NR UPRAWNIEŃ	PODPIS
PROJEKTOWAŁ	Inż Inż Dariusz Latosiak	DROGOWA	UPRL/BZ/ 0491/12/POD/08	
PROJEKTOWAŁ	Inż Inż Paweł Chwałko	DROGOWA	UPRL/BZ/ 0491/12/POD/07	
OPRACOWAŁ	Inż Inż Marcin Sara	—	—	
OPRACOWAŁ	Inż Inż Jarosław Pisz	—	—	
SPRAWDZIŁ	Inż Inż Piotr Cierniak	DROGOWA	UPRL/BZ/ 0491/09/POD/04	