RZUT DACHU

KONCEPCJA 2

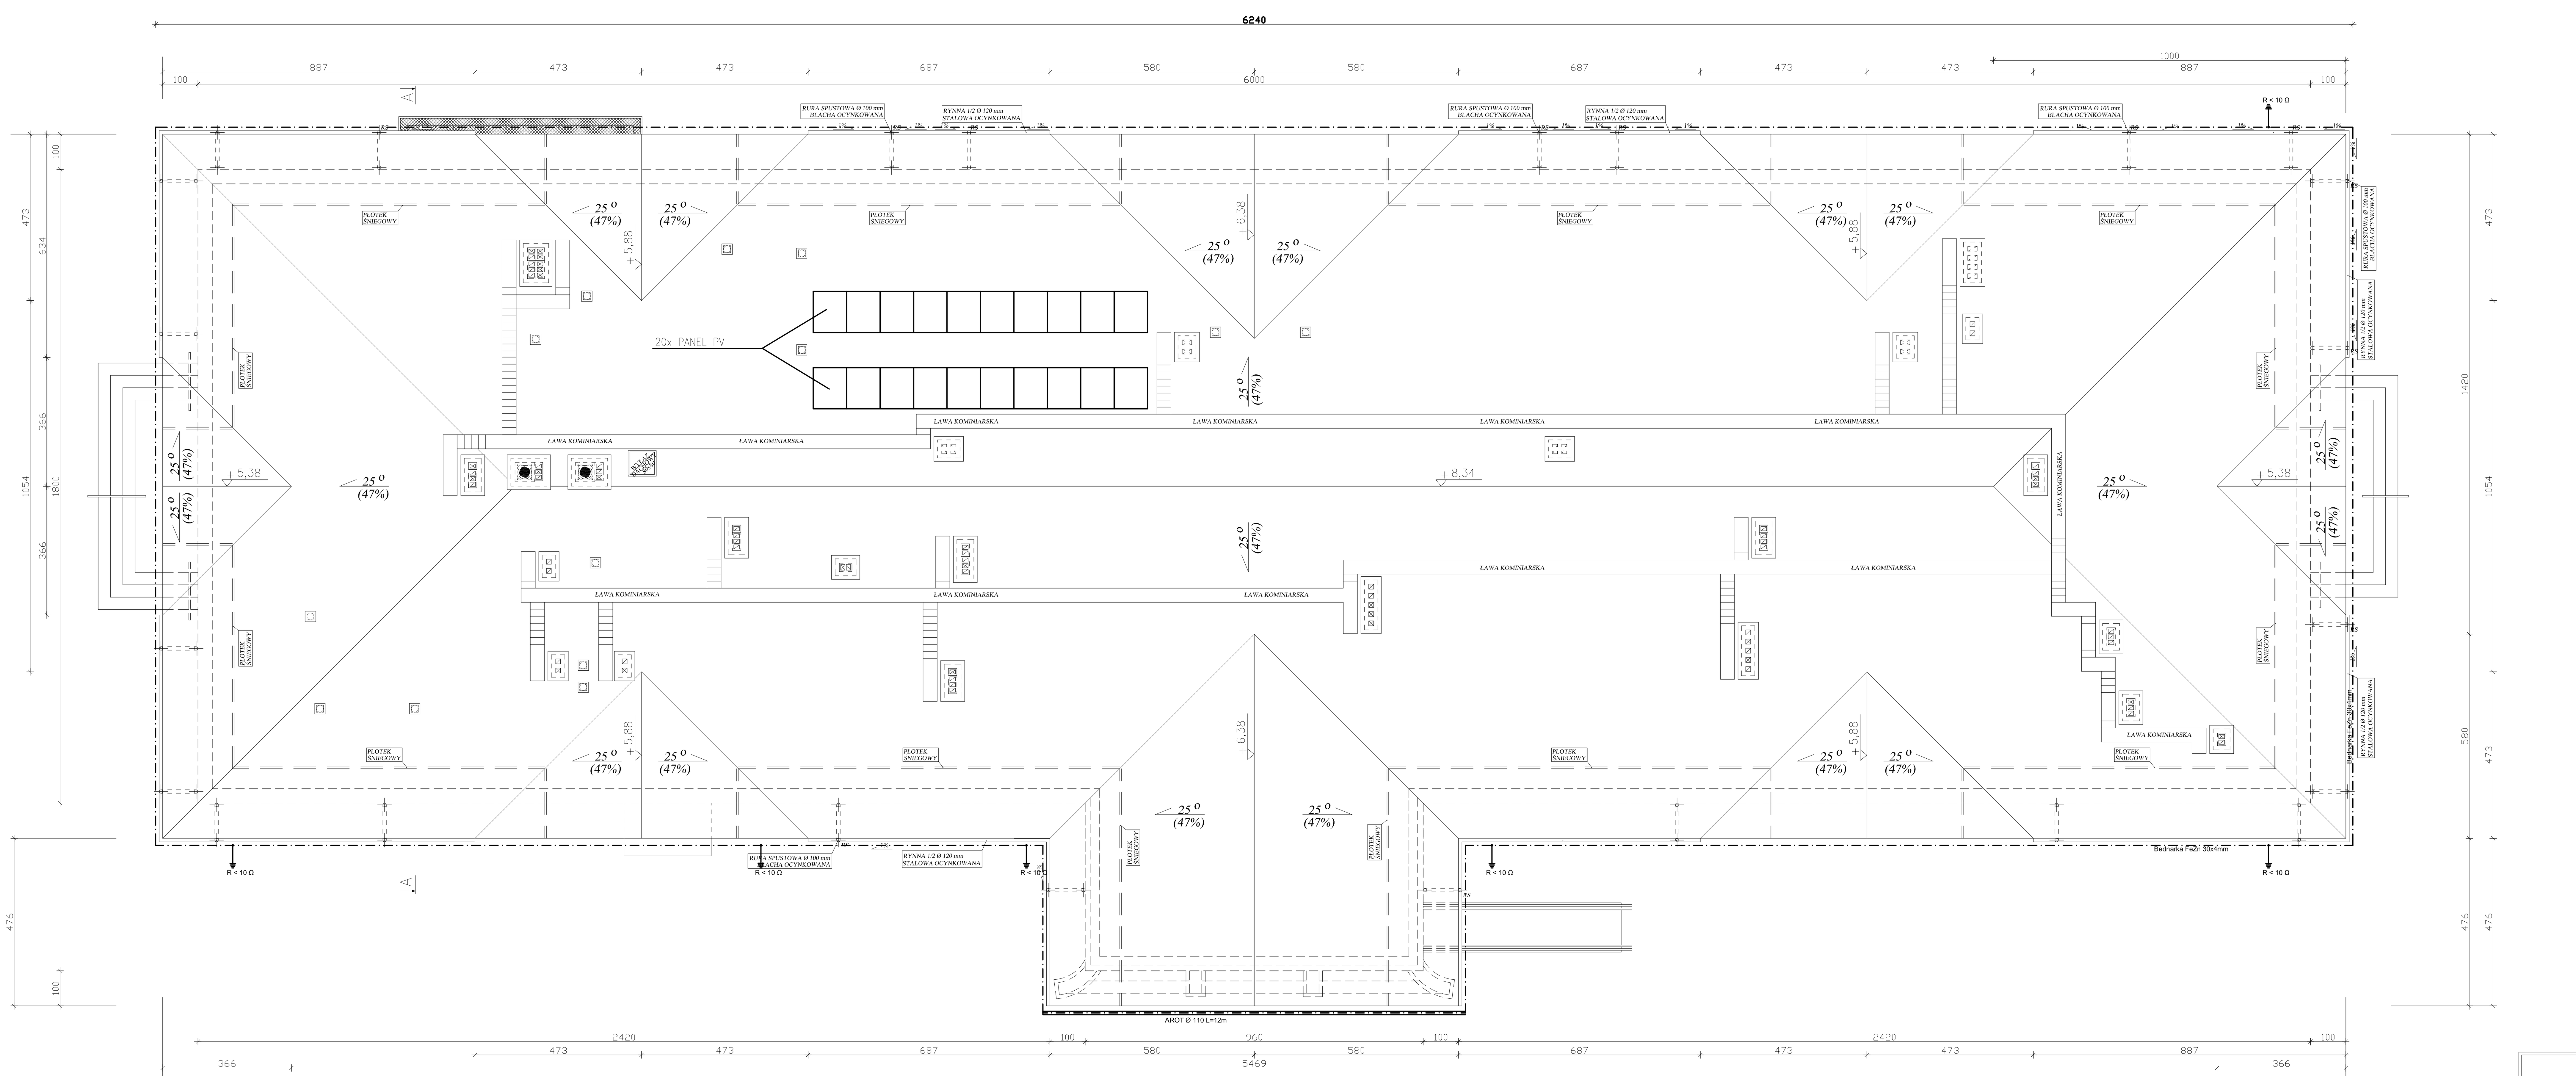

K.W. PROJEKT			PRACOWNIA PROJEKTOWA 26-200 Konskie, ul.Piłsudskiego 15/3
	Imię i nazwisko:	Nr upr. specjalność	Podpis:	Stadium: Projekt budowlany
Projektant	inż. EDMUND NOWAK	KL 182/89 inst. inżynieryjne		Lokalizacja: Radoszyce, ul.Częstochowska dz.nr3879,3880/1,3880/2,3840/1,3863/1
Sprawdził	mgr inż. JAN CIEŚLA	KL 632/94 inst. inżynieryjne		Data: III.2016
Opracował				Skala: 1 : 100
Temat rysunku: PLAN LOKALIZACJI PANELI PV				Rysunek Nr: E - V

Uwaga. Niniejsza dokumentacja ani żadna jej część nie może być powielana ani rozpowszechniana za pomocą urządzeń elektronicznych, mechanicznych, kopiujących, nagrywających i innych bez pisemnej zgody posiadacza praw autorskich: Pracowni Projektowej "K.W. PROJEKT"