


RZUT PARTERU  

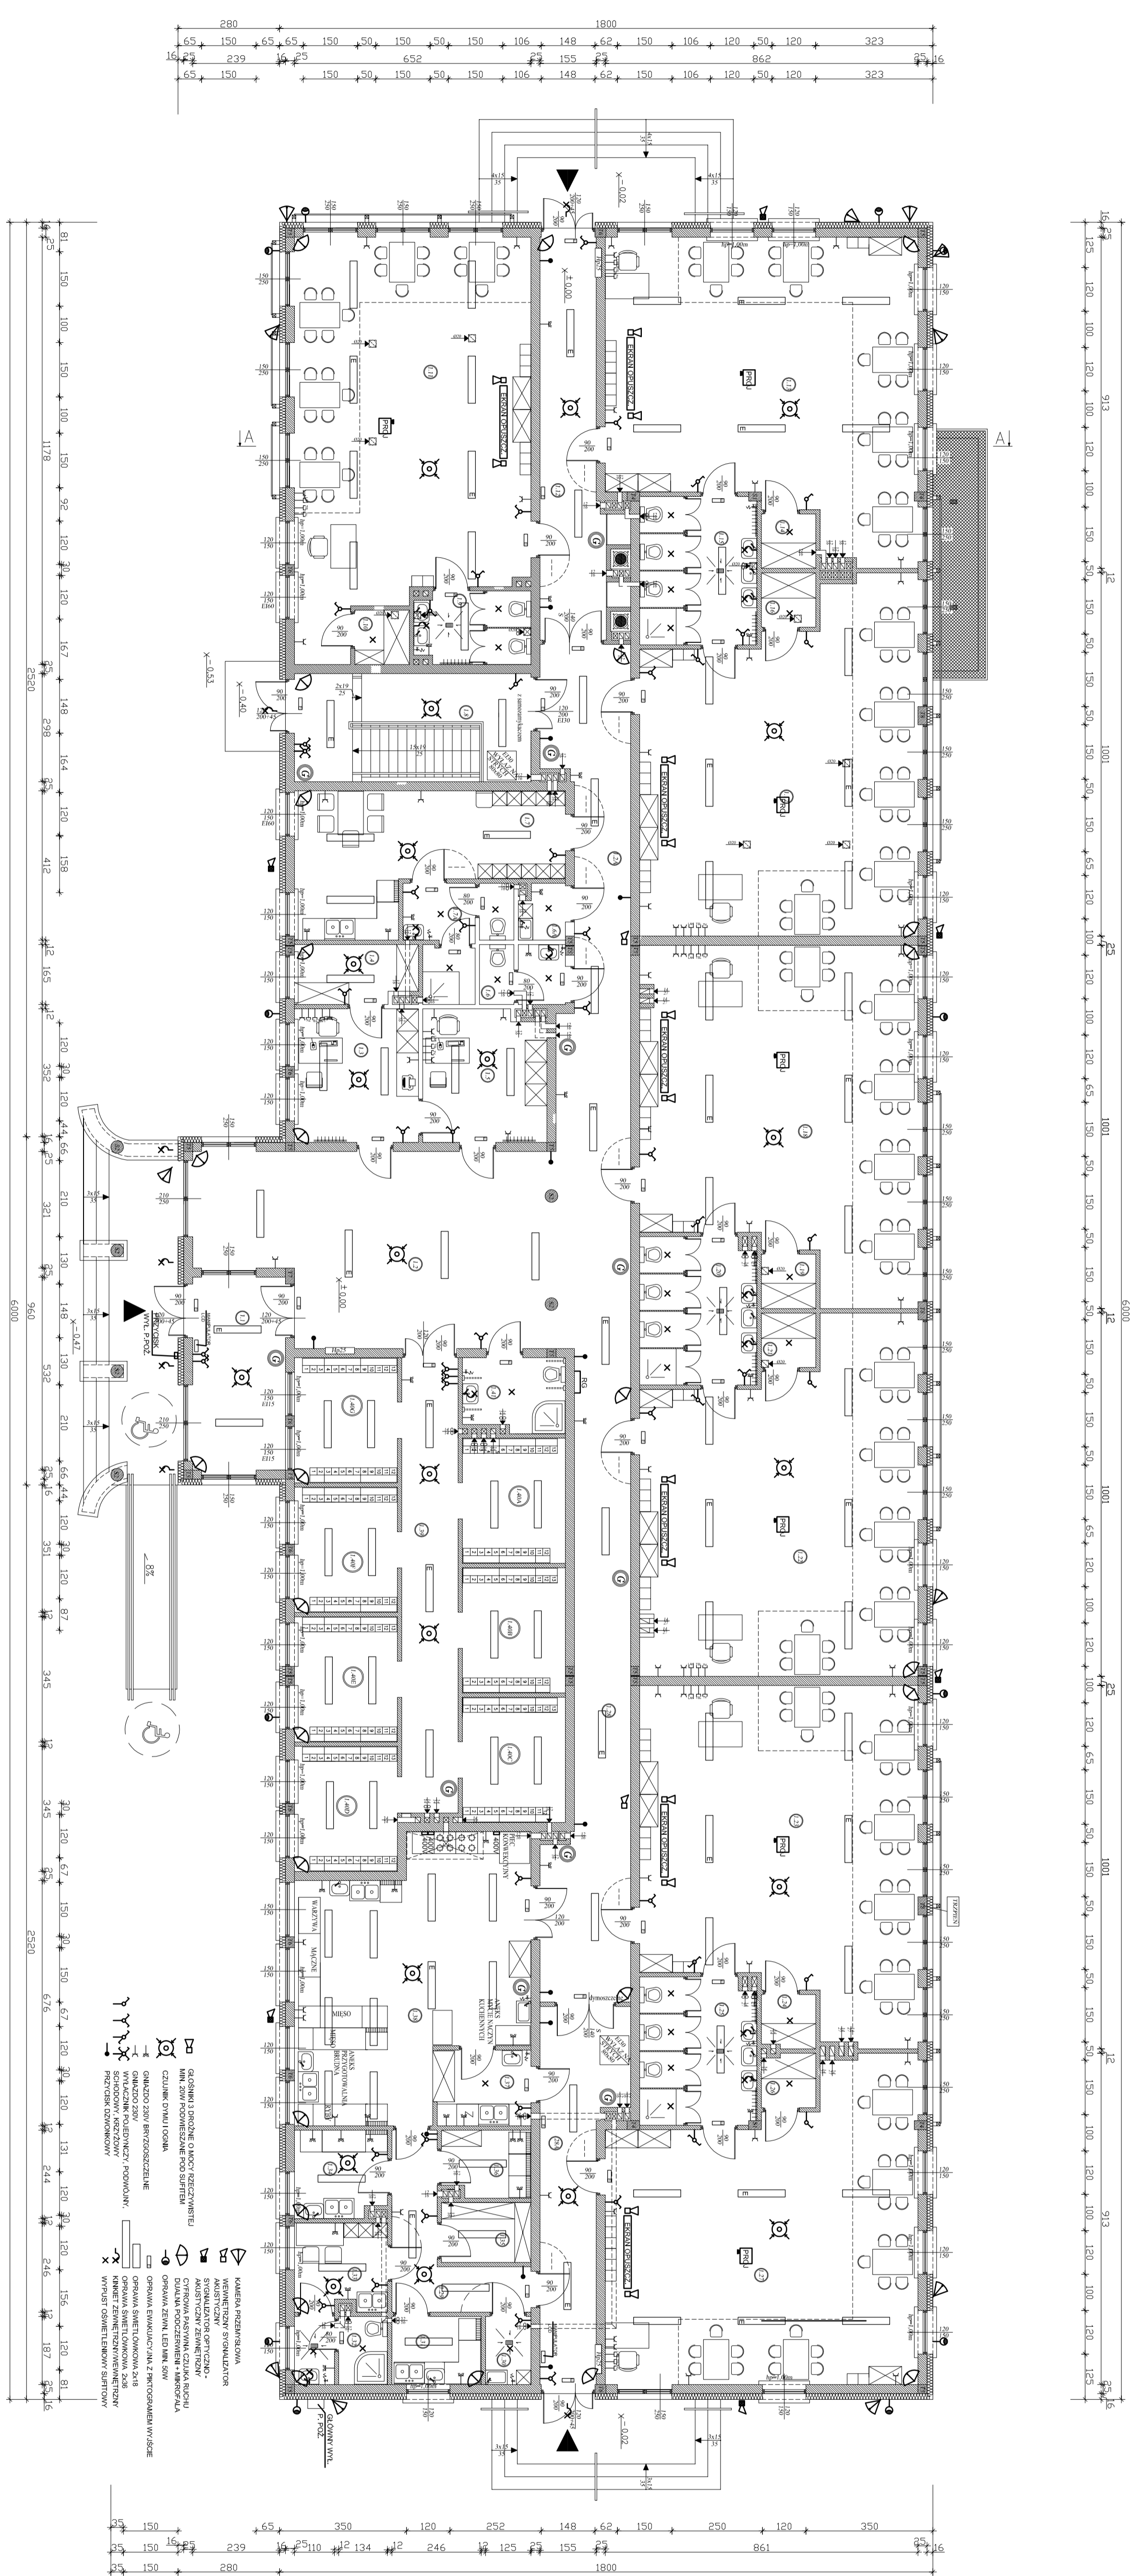


