MAPA DO CELÓW PROJEKTOWYCH ark. 17

Obiekt: ***Kanalizacja Gm. Rakoniewice*** Gmina: ***Rakoniewice*** Numer Identyfikatora Obrębu: ***300504_5.0011- Jablonna,*** ***300504_5.0022- Wioska,*** ***300504_5.0009- Gola Narożniki,*** ***300504_5.0015- Rakoniewice Wieś,*** ***300504_4.0001- Rakoniewice*** Numer jednostki ewidencyjnej: ***300504_4 – obszar miejski*** ***300504_5 – obszar wiejski*** Powiat: ***grodziski*** Województwo: ***wielkopolskie***	Skala: ***1 : 500*** Układ współrzędnych: ***2000/15*** Poziom odniesienia wysokości: ***Kronsztadt 86*** Id. zgłoszenia: ***GK.6640.1032.2016***

Mapę do celów projektowych sporządzono na podstawie:

1. Istniejącej mapy zasadnicze w skali 1:1000, układ 1965/4 – sekcje: 422.341.192, 422.341.153, 422.341.201, 422.341.203, 422.341.154, 422.341.202, 422.341.204, 422.342.211, 422.344.062, 422.344.064, 422.344.112, 422,344.212, 422.344.221, 422.344.214, 422.344.223, istniejącej mapy zasadniczej, układ lokalny obręb Rakoniewice arkusz: 10-16(10-d), 10-24(6-c)3, 10-24(6-c)4, 10-24(6-c)1, 10-24(6-c)2, 10-24(6-a)3, 10-24(6-a)4, 10-24(6-a)1, 10-24(6-a)2,
10-24(6-b)1, 10-16(10-b), 10-16(5d), 10-24(1-c), 10-24(1-d),
10-16(5-b), 10-24(1-a), 10-16(5-b), obręb Gola Narożniki arkusz: E ark3, F ark2, C ark.1, C ark.2, ark. 4(4), B ark.1, D,
obręb wioska arkusz: 2(13), 1(13), 5(13), 6(13), 7(13), 8(13), 9(13) oraz pomiaru uzupełniającego.
2. Dane ewidencyjne dotyczące przebiegu granic i działek ewidencyjnych oraz ich numerów zostały przyjęte z analogowej mapy ewidencyjnej prowadzonej przez PODGiK w Grodzisku Wielkopolskim.

Informacje dodatkowe:

I. - - - - - - - - - zakres pomiaru.
II. Nie wyklucza się istnienia w terenie również uzbrojenia, o którym brak było informacji branżowych i nie zostało odnalezione w czasie inwentaryzacji geodezyjnej.
III. Mapa do celów projektowych została wykonana bez ustalenia obciążeń służebności gruntowych.

Aktualność mapy do celów projektowych na dzień: ***27.03.2017***

13.04.2017 mgr inż. Piotr Ziński geodeta uprawniony do wykonywania samodzielnej funkcji w zakresie geodezji i kartografii. Świadectwo nr 18243 **Kierownik jednostki wykonawstwa geodezyjnego,** **Piotr Ziński, nr uprawnień: 18243, zakres: 1**	**PRO-GEO** ***Arkadiusz Kozłowski*** ul. Działkowa 12, 66-600 Krosno Odrzańskie NIP 926-162-58-38, Regon 363242420 tel. 509-508-015 BIURO / ADRES DO KORESPONDENCJI ul. Dzika 4B/10, 65-181 Zielona Góra **Nazwa jednostki wykonawstwa geodezyjnego.**

SZKIC ORIENTACYJNY 1:50000

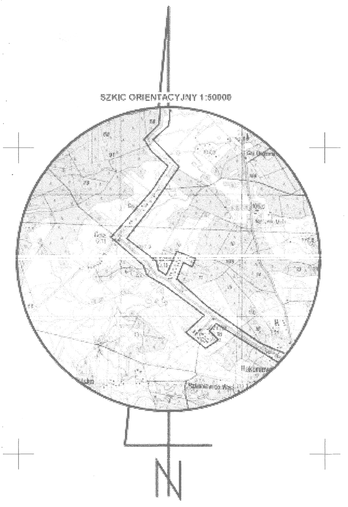

ŁĄCZY ARKUSZ NR 18

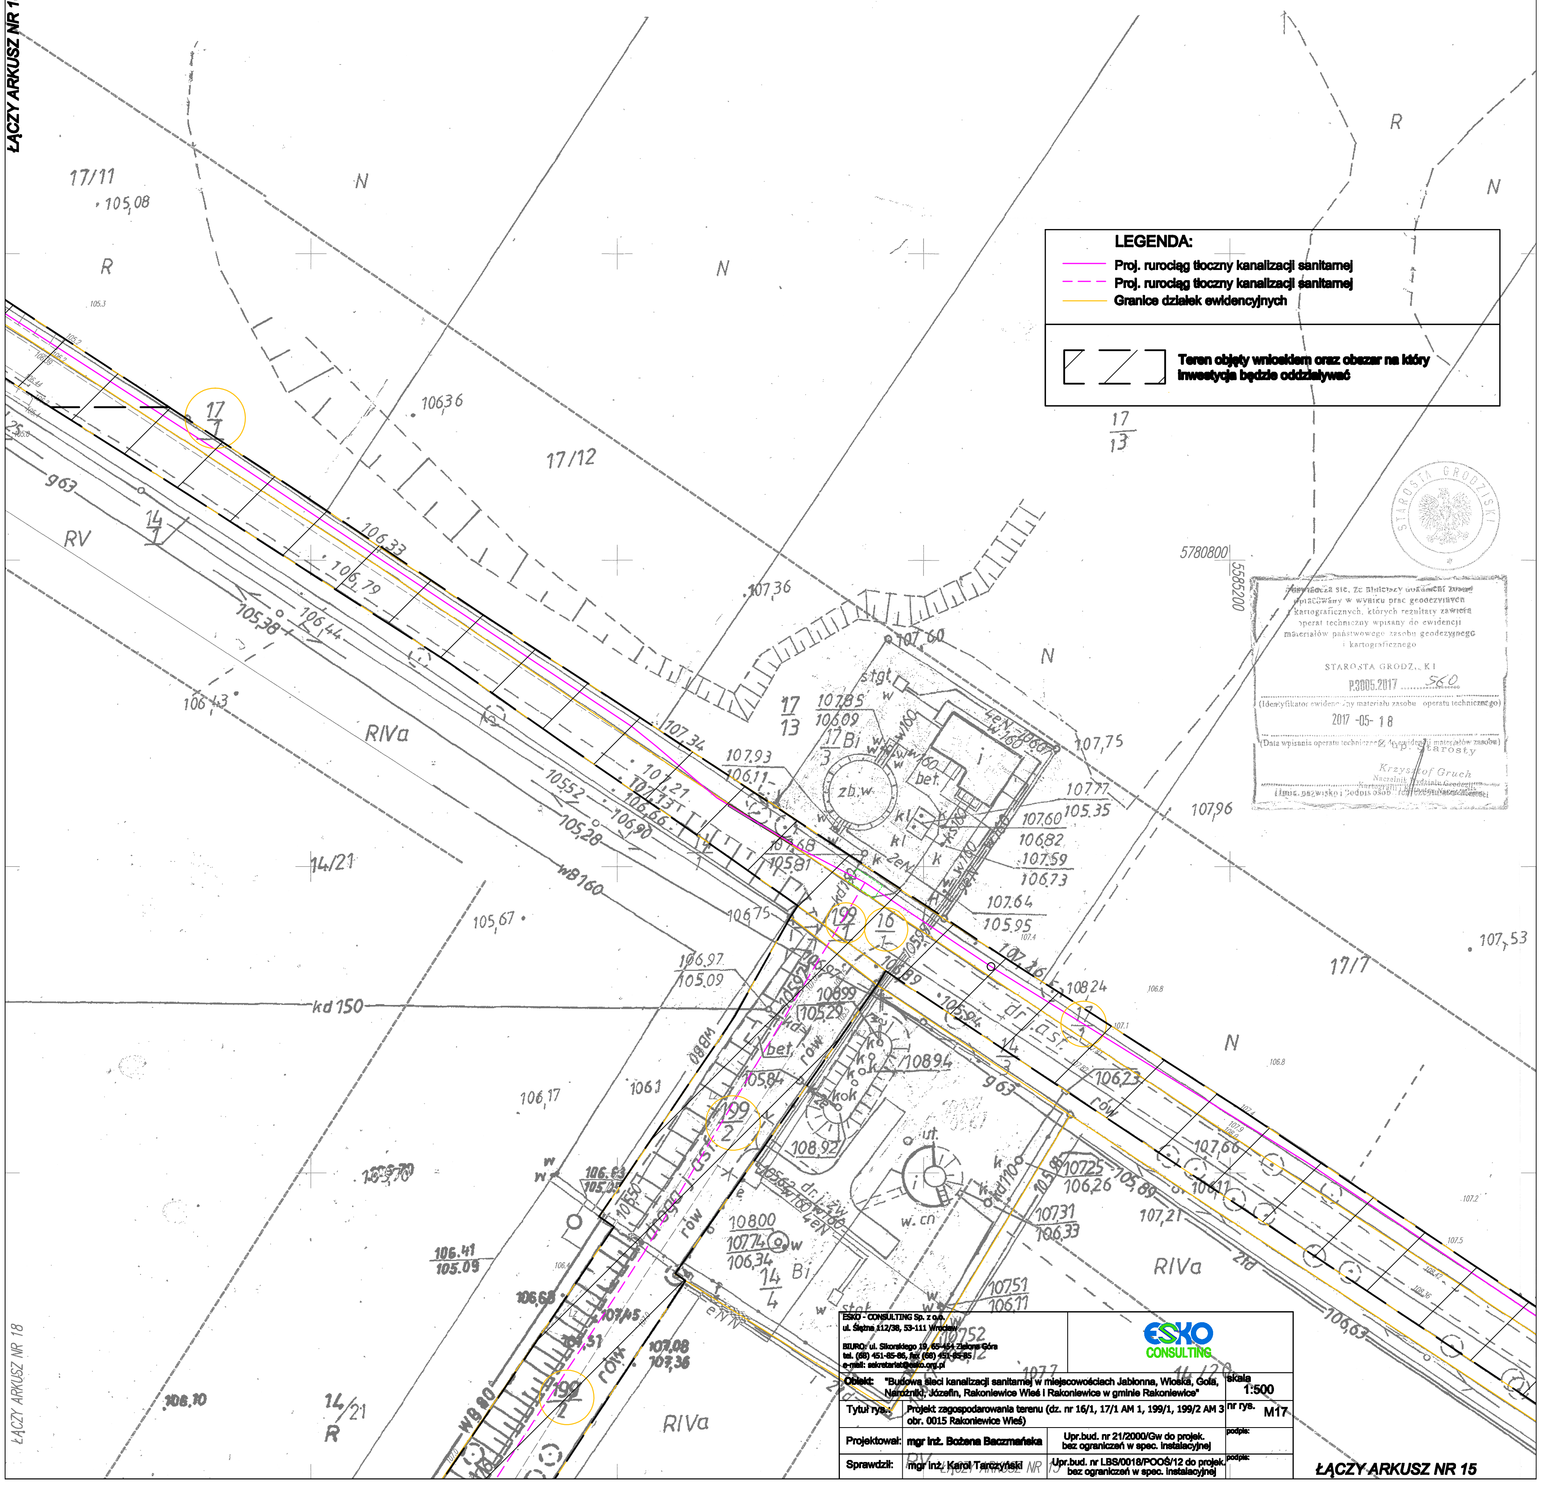

ŁĄCZY ARKUSZ NR 15