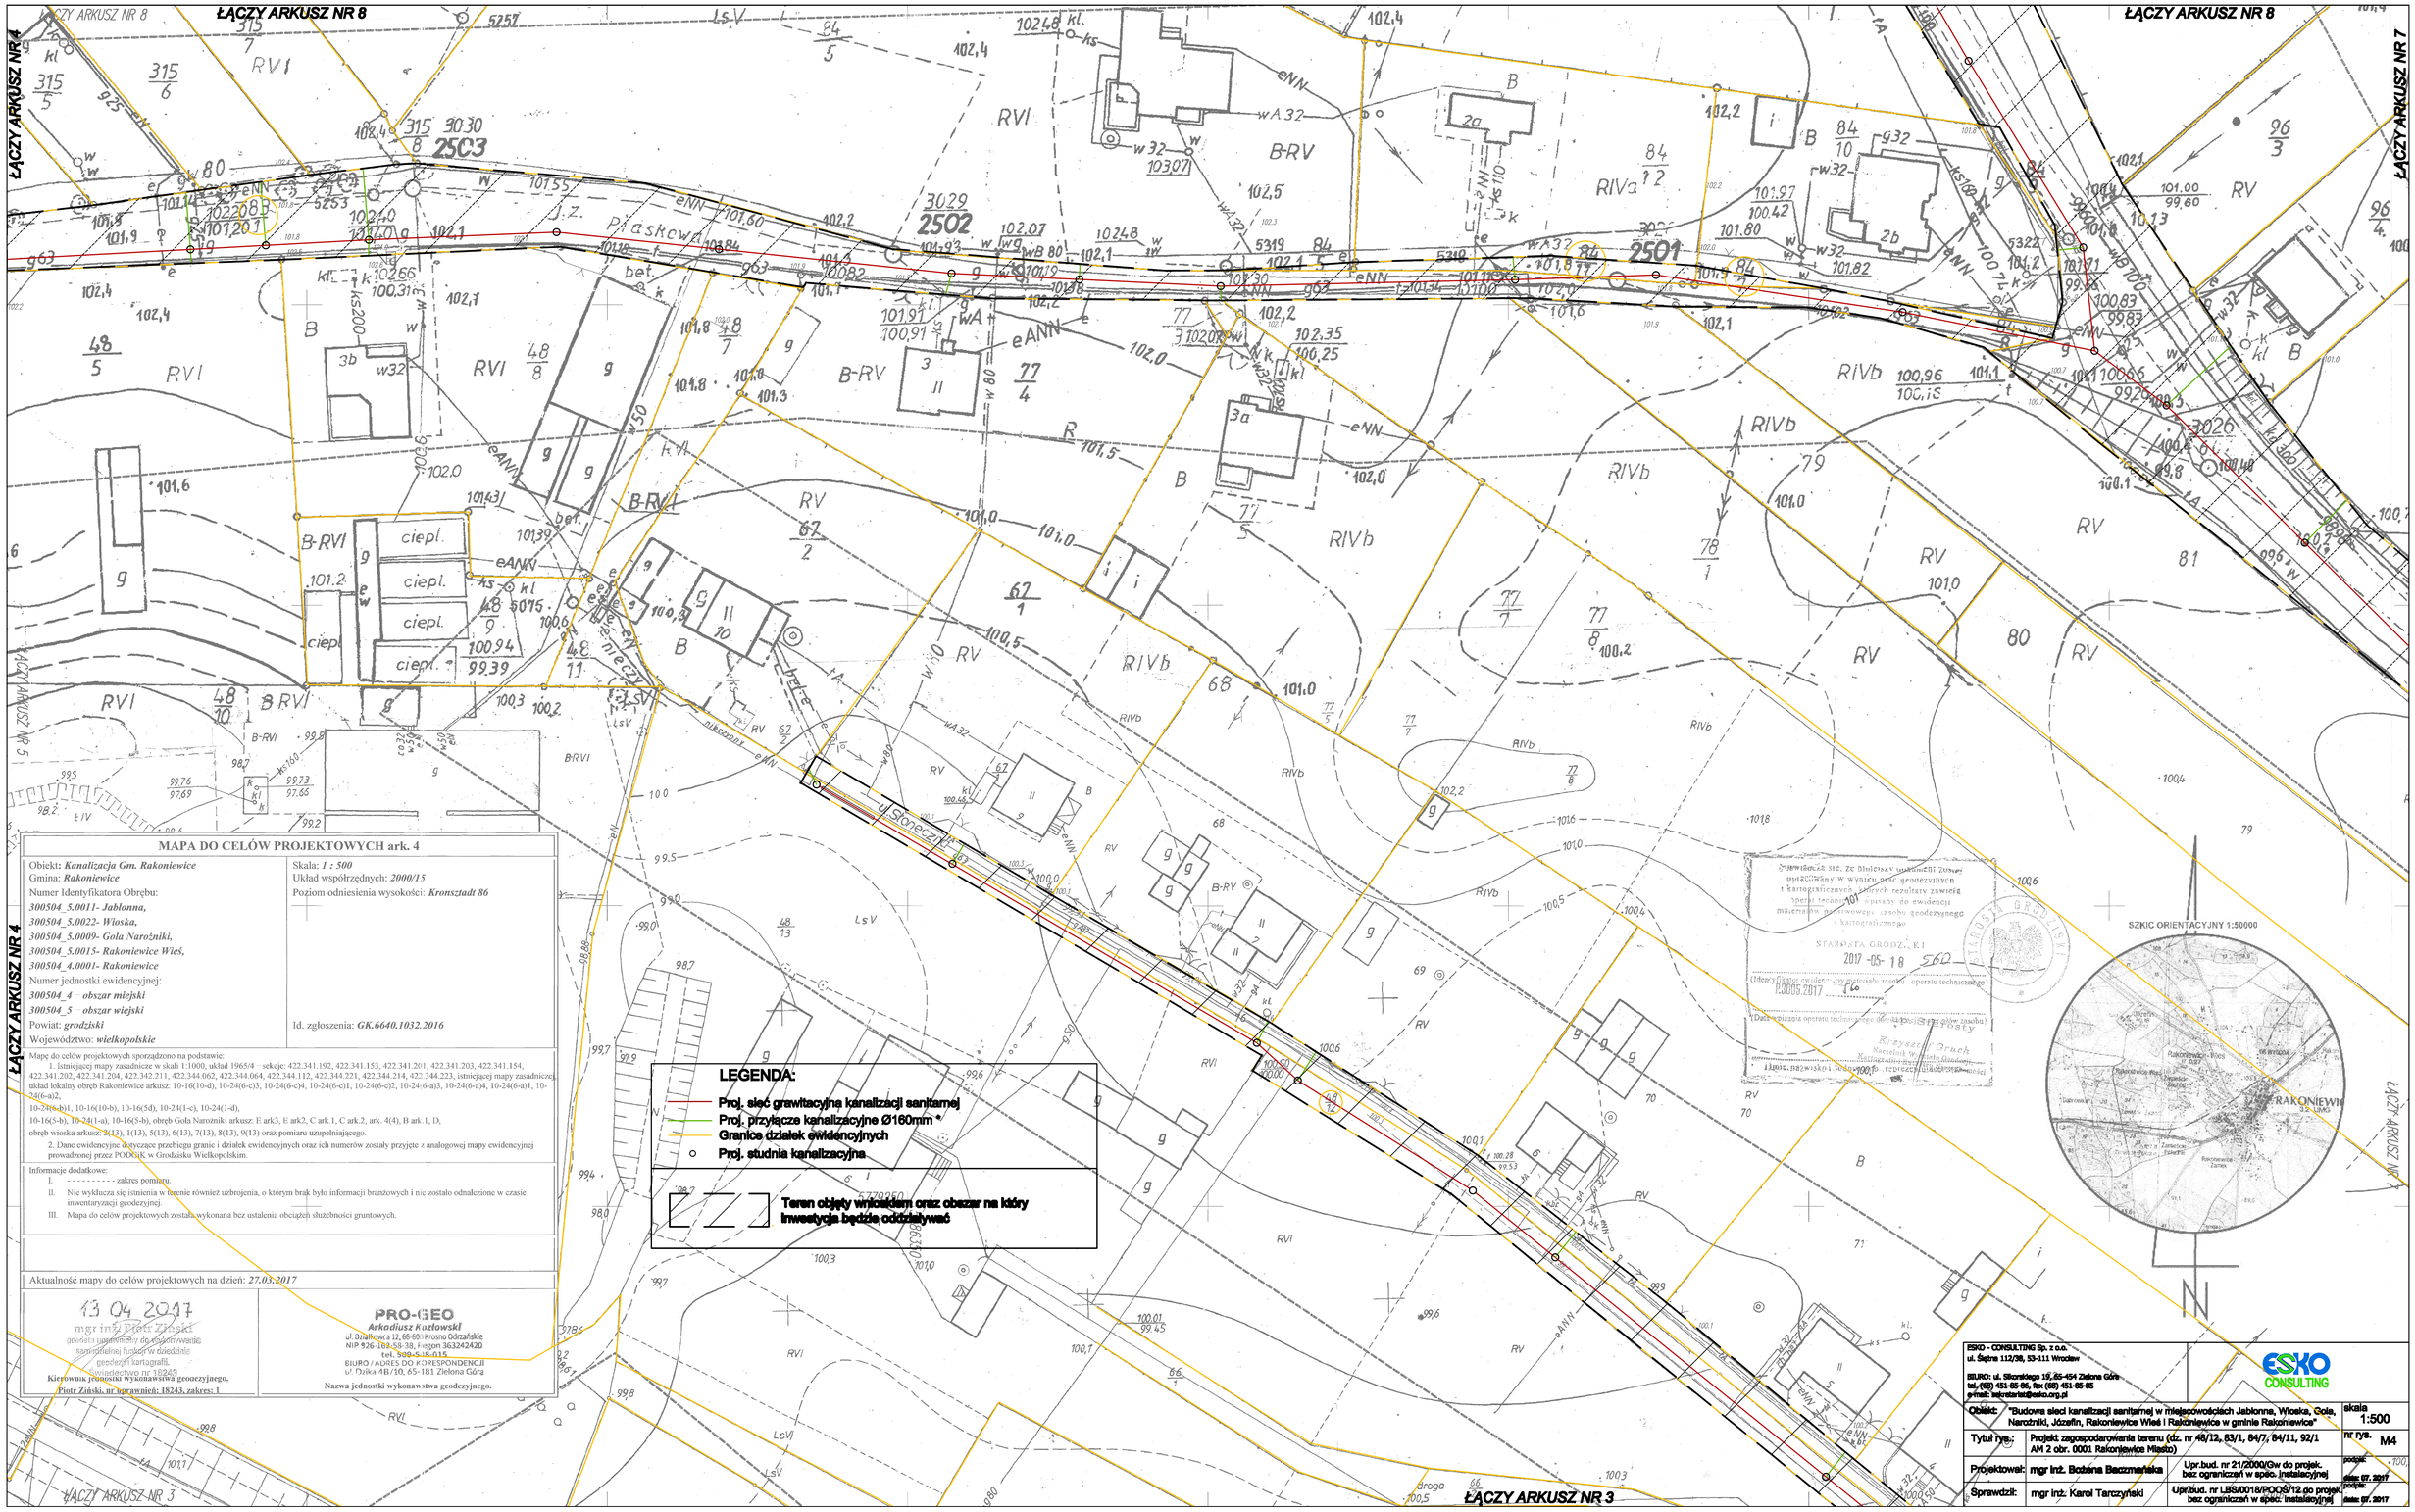

MAPA DO CELÓW PROJEKTOWYCH ark. 4

Obiekt: *Kanalizacja Gm. Rakoniewice*
Gmina: *Rakoniewice*
Numer Identyfikatora Obrębu:
300504_5.0011- Jablonna,
300504_5.0022- Wioska,
300504_5.0009- Gola Narożniki,
300504_5.0015- Rakoniewice Wieś,
300504_4.0001- Rakoniewice
Numer jednostki ewidencyjnej:
300504_4 – obszar miejski
300504_5 – obszar wiejski
Powiat: ***grodziski***
Województwo: ***wielkopolskie***

Skala: ***1 : 500***
Układ współrzędnych: ***2000/15***
Poziom odniesienia wysokości: ***Kronsztadt 86***

Id. zgłoszenia: ***GK.6640.1032.2016***

Mapę do celów projektowych sporządzono na podstawie:
1. Istniejącej mapy zasadniczej w skali 1:1000, układ 1965/4 – sekcje: 422.341.192, 422.341.153, 422.341.201, 422.341.203, 422.341.154, 422.341.202, 422.341.204, 422.342.211, 422.344.062, 422.344.064, 422.344.112, 422.344.221, 422.344.214, 422.344.223, istniejącej mapy zasadniczej, układ lokalny obręb Rakoniewice arkusz: 10-16(10-d), 10-24(6-c)3, 10-24(6-c)4, 10-24(6-c)1, 10-24(6-c)2, 10-24(6-a)3, 10-24(6-a)4, 10-24(6-a)1, 10-24(6-a)2,
10-24(6-b)1, 10-16(10-b), 10-16(5d), 10-24(1-c), 10-24(1-d),
10-16(5-b), 10-24(1-a), 10-16(5-b), obręb Gola Narożniki arkusz: E ark3, E ark2, C ark.1, C ark.2, ark. 4(4), B ark.1, D,
obręb wioska arkusz: 2(13), 1(13), 5(13), 6(13), 7(13), 8(13), 9(13) oraz pomiaru uzupełniającego.
2. Dane ewidencyjne dotyczące przebiegu granic i działek ewidencyjnych oraz ich numerów zostały przyjęte z analogowej mapy ewidencyjnej prowadzonej przez PODGiK w Grodzisku Wielkopolskim.

Informacje dodatkowe:
I. - - - - - - - - - - zakres pomiaru.
II. Nie wykluczа się istnienia w terenie również uzbrojenia, o którym brak było informacji branżowych i nie zostało odnalezione w czasie inwentaryzacji geodezyjnej.
III. Mapa do celów projektowych została wykonana bez ustalenia obciążeń służebności gruntowych.

Aktualność mapy do celów projektowych na dzień: *27.03.2017*

13.04.2017
mgr inż. Piotr Żiński
geodeta uprawniony do wykonywania samodzielnej funkcji w dziedzinie geodezji i kartografii
Świadectwo nr 18243
Kierownik jednostki wykonawstwa geodezyjnego,
Piotr Żiński, nr uprawnień: 18243, zakres: I

PRO-GEO
Arkadiusz Kozłowski
ul. Bursztynowa 17, 68-69 Krosno Odrzańskie
NIP 926-189-58-38, Regon 363242420
tel. 509-518-015
BIURO / ADRES DO KORESPONDENCJI
ul. Dzika 4B/10, 65-181 Zielona Góra
Nazwa jednostki wykonawstwa geodezyjnego.

Oświadcza się, że dokumentacja została opracowana w wyniku prac geodezyjnych i kartograficznych, których rezultaty zawiera operat został wpisany do ewidencji materiałów państwowego zasobu geodezyjnego i kartograficznego
STAROSTA GRODZKI
2017-05-18 560
(Data i pieczęć organu prowadzącego państwowy zasób geodezyjny i kartograficzny) (Podpis osoby prowadzącej operat techniczny)
P.3005.2017 Lo
Krzysztof Gruch
Kierownik Wydziału Geodezji, Kartografii i Katastru
(Imię, nazwisko i stanowisko osoby reprezentującej organ prowadzący)

ESKO - CONSULTING Sp. z o.o.
ul. Świętna 112/38, 53-111 Wrocław
BIURO: ul. Sikorskiego 15, 65-454 Zielona Góra
tel. (68) 451-85-86, fax: (68) 451-85-85
e-mail: sekretariat@esko.org.pl

Obiekt:	"Budowa sieci kanalizacji sanitarnej w miejscowościach Jablonna, Wioska, Gola, Narożniki, Józefin, Rakoniewice Wieś i Rakoniewice w gminie Rakoniewice"		skala 1:500
Tytuł rys.:	Projekt zagospodarowania terenu (dz. nr 48/12, 83/1, 84/7, 84/11, 92/1 AM 2 obr. 0001 Rakoniewice Miasto)		nr rys. M4
Projektował:	mgr inż. Bożena Baczmańska	Upr.bud. nr 21/2000/Gw do projek. bez ograniczeń w spec. instalacyjnej	podpis: data: 07. 2017
Sprawdził:	mgr inż. Karol Tarczyński	Upr.bud. nr LBS/0018/POOS/12 do projek. bez ograniczeń w spec. instalacyjnej	podpis: data: 07. 2017