

MAPA DO CELÓW PROJEKTOWYCH art. 56

Objekt: Kanalizacja Om. Rakoniewice	Skala: 1 : 500
Gamma: Rakoniewice	Układ współrzędnych: 2000/15
300504_S.0011 - Jabłonna	
300504_S.0022 - Włoska	
300504_S.0025 - Gola Narozitki	
300504_S.0015 - Rakoniewice Wias	
300504_K.0001 - Rakoniewice	
Numer jednostki ewidencyjnej: 300504_4 - obszar miastki	
300504_5 - obszar wiejski	
Id. zgłoszenia: GK.6640.1032.2016	

Mapa do celów projektowych sporządzona na podstawie:




Informacje dodatkowe:



Aktualność mapy do celów projektowych na dzień: 27.03.2017

13.04.2017

PRO-GEO
 Arkadiusz Kozłowski
 ul. Polna 13
 NIP 956 162 58 38 Region 302324202
 SUIPO 7461 503 508 015 NIP 956 162 58 38
 ul. Dział 4B/10, 651 811 Zielona Góra



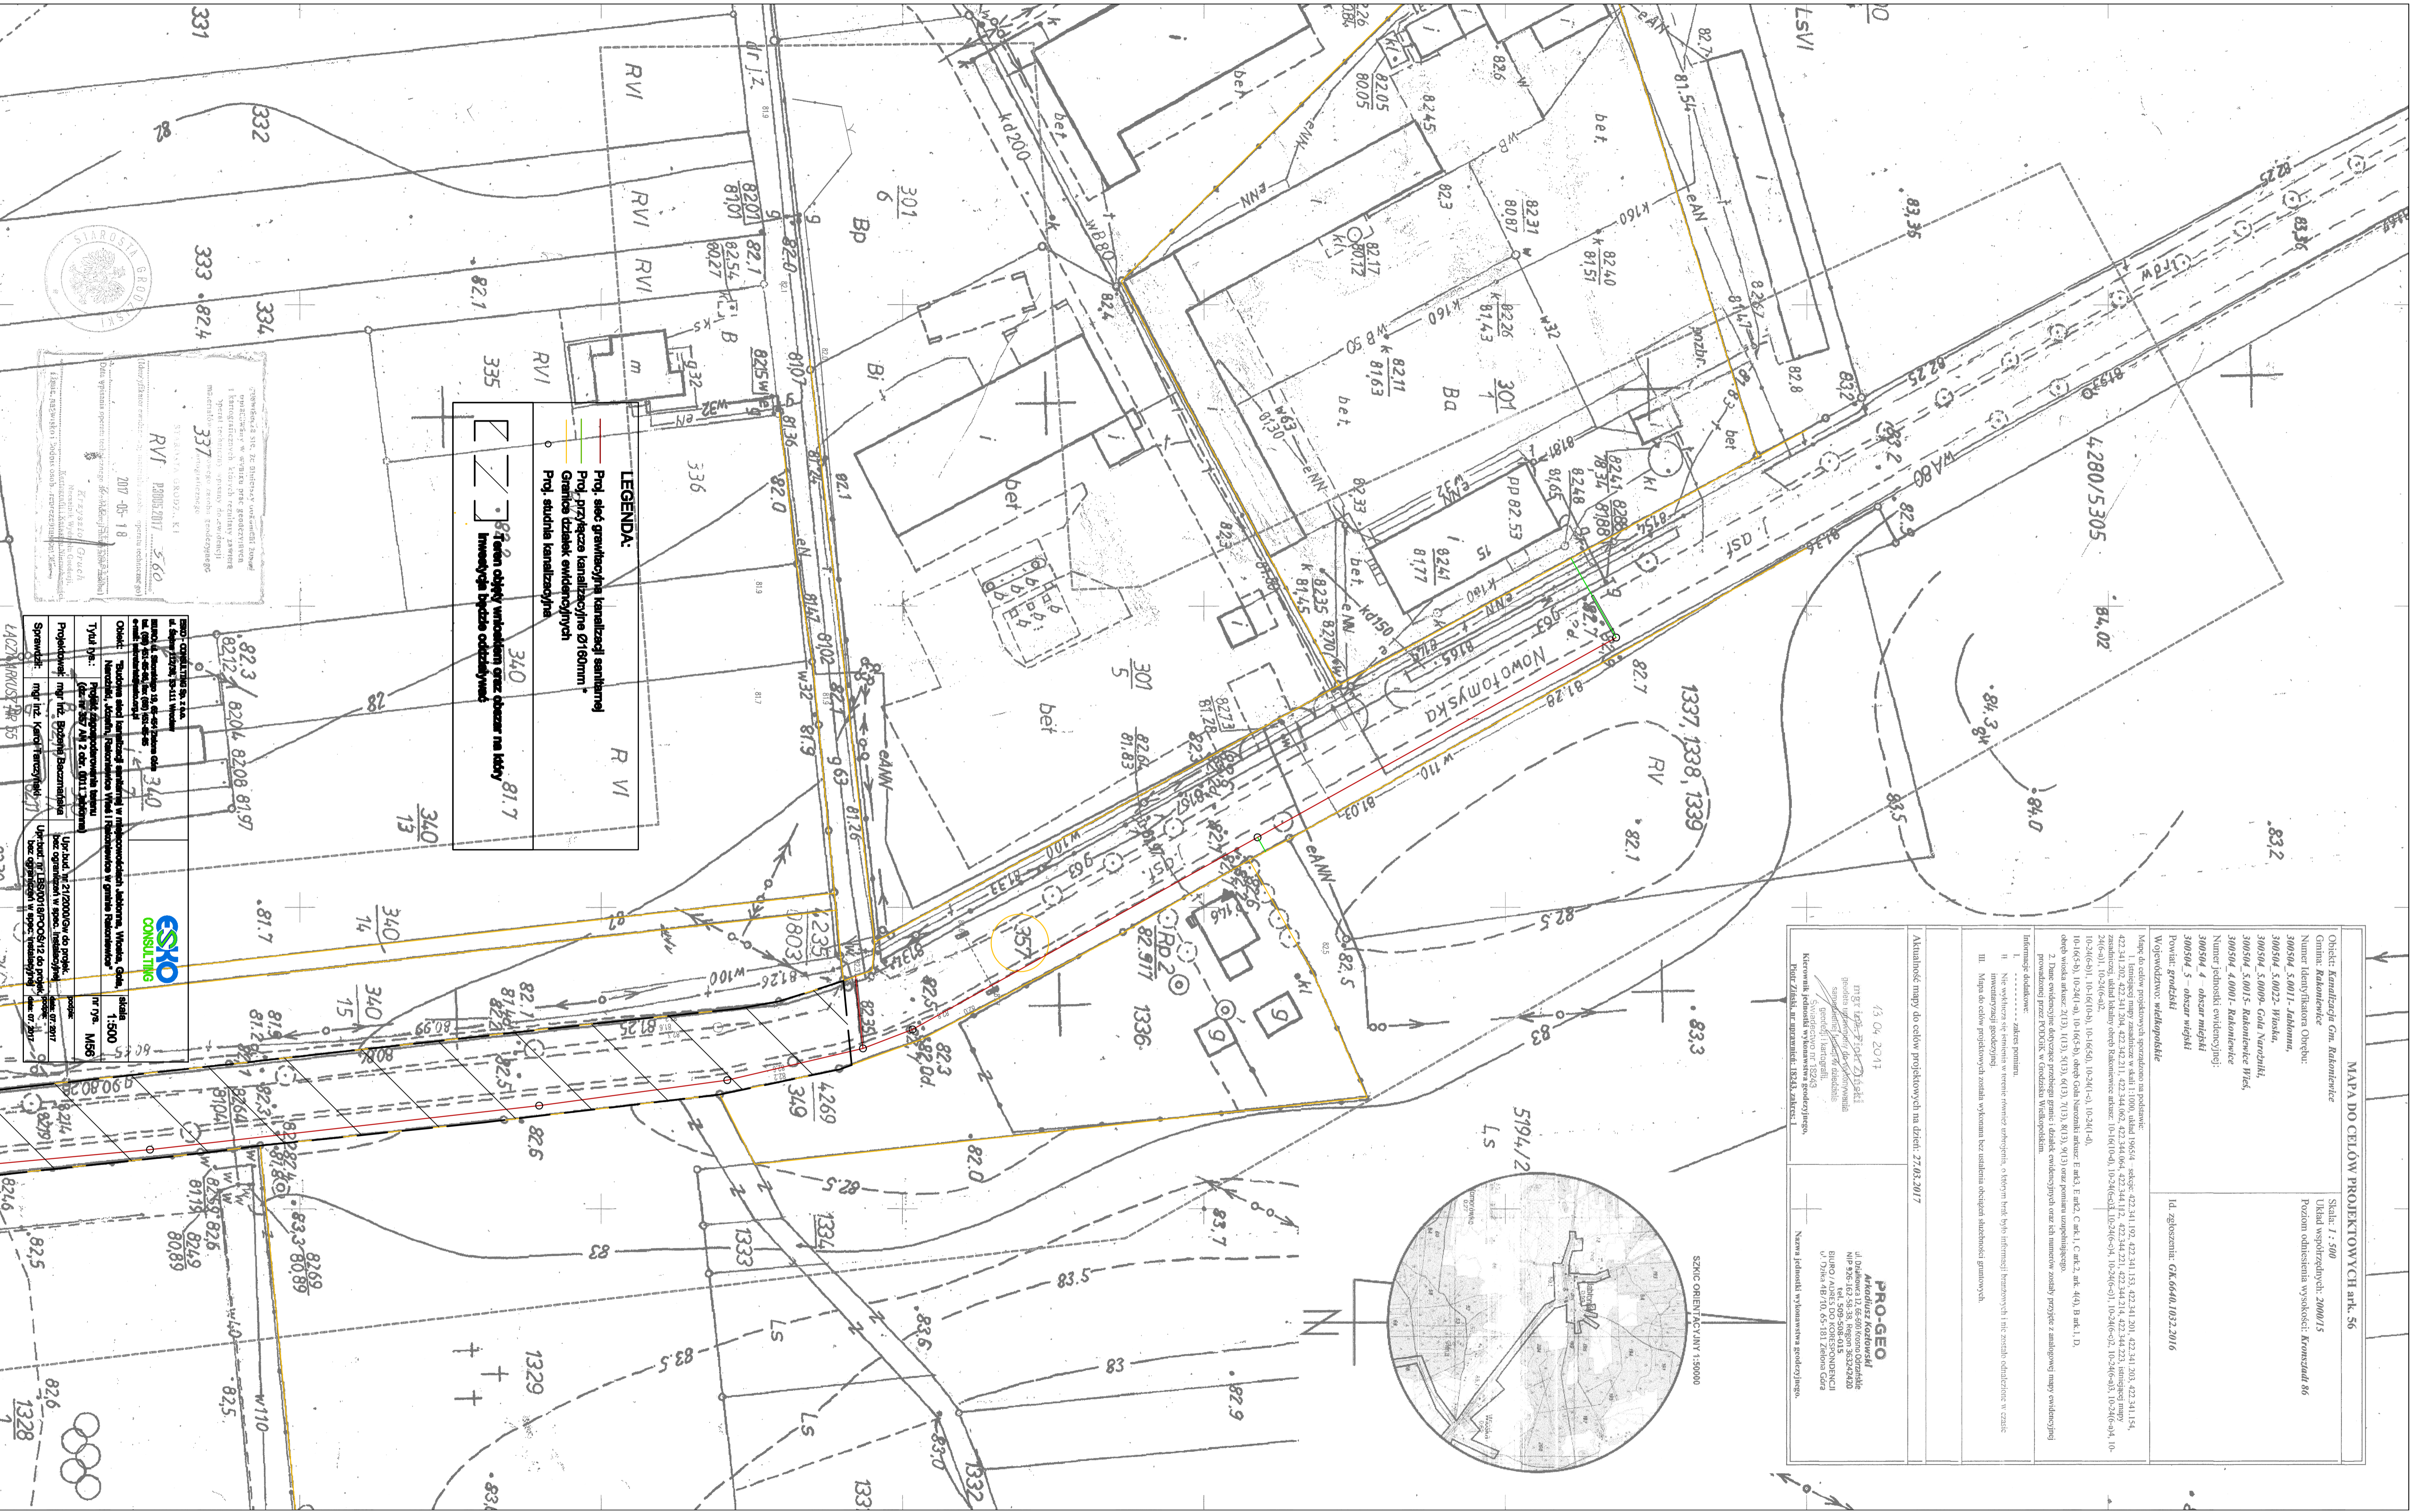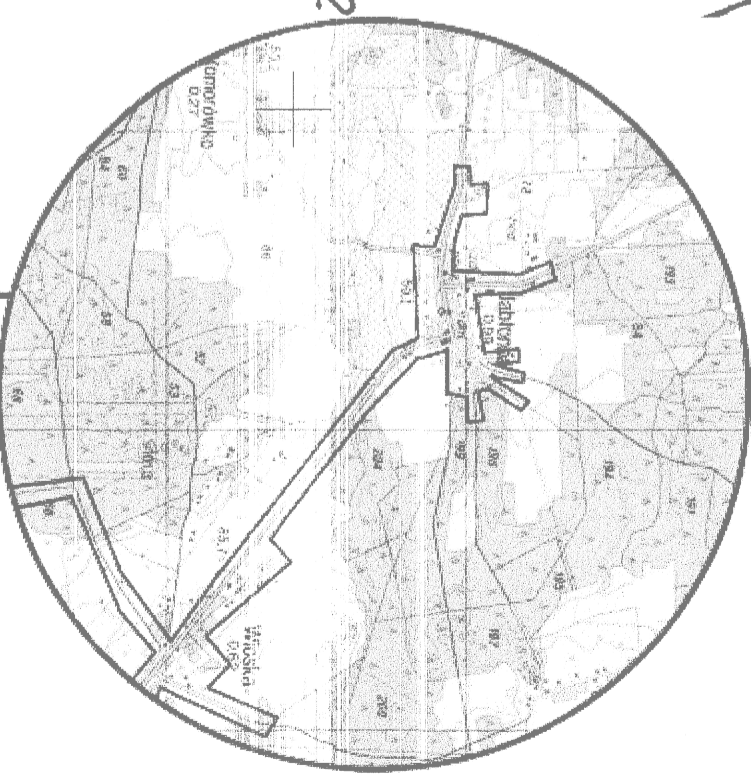

LEGENDA:

- Proj. sieć grawitacyjna kanalizacji sanitarnej
- Proj. przyłącza kanalizacyjne $\varnothing 160mm$
- Granice teraenów ewidencyjnych
- Proj. studnia kanalizacyjna




ESKO CONSULTING



