


Kopia mapy zasadniczej
Skala 1:500
Obręb 0001 Rakoniewice
Gmina 300504_4 Rakoniewice
Województwo wielkopolskie
Godło 10-24(6c)1
Działka 609,620

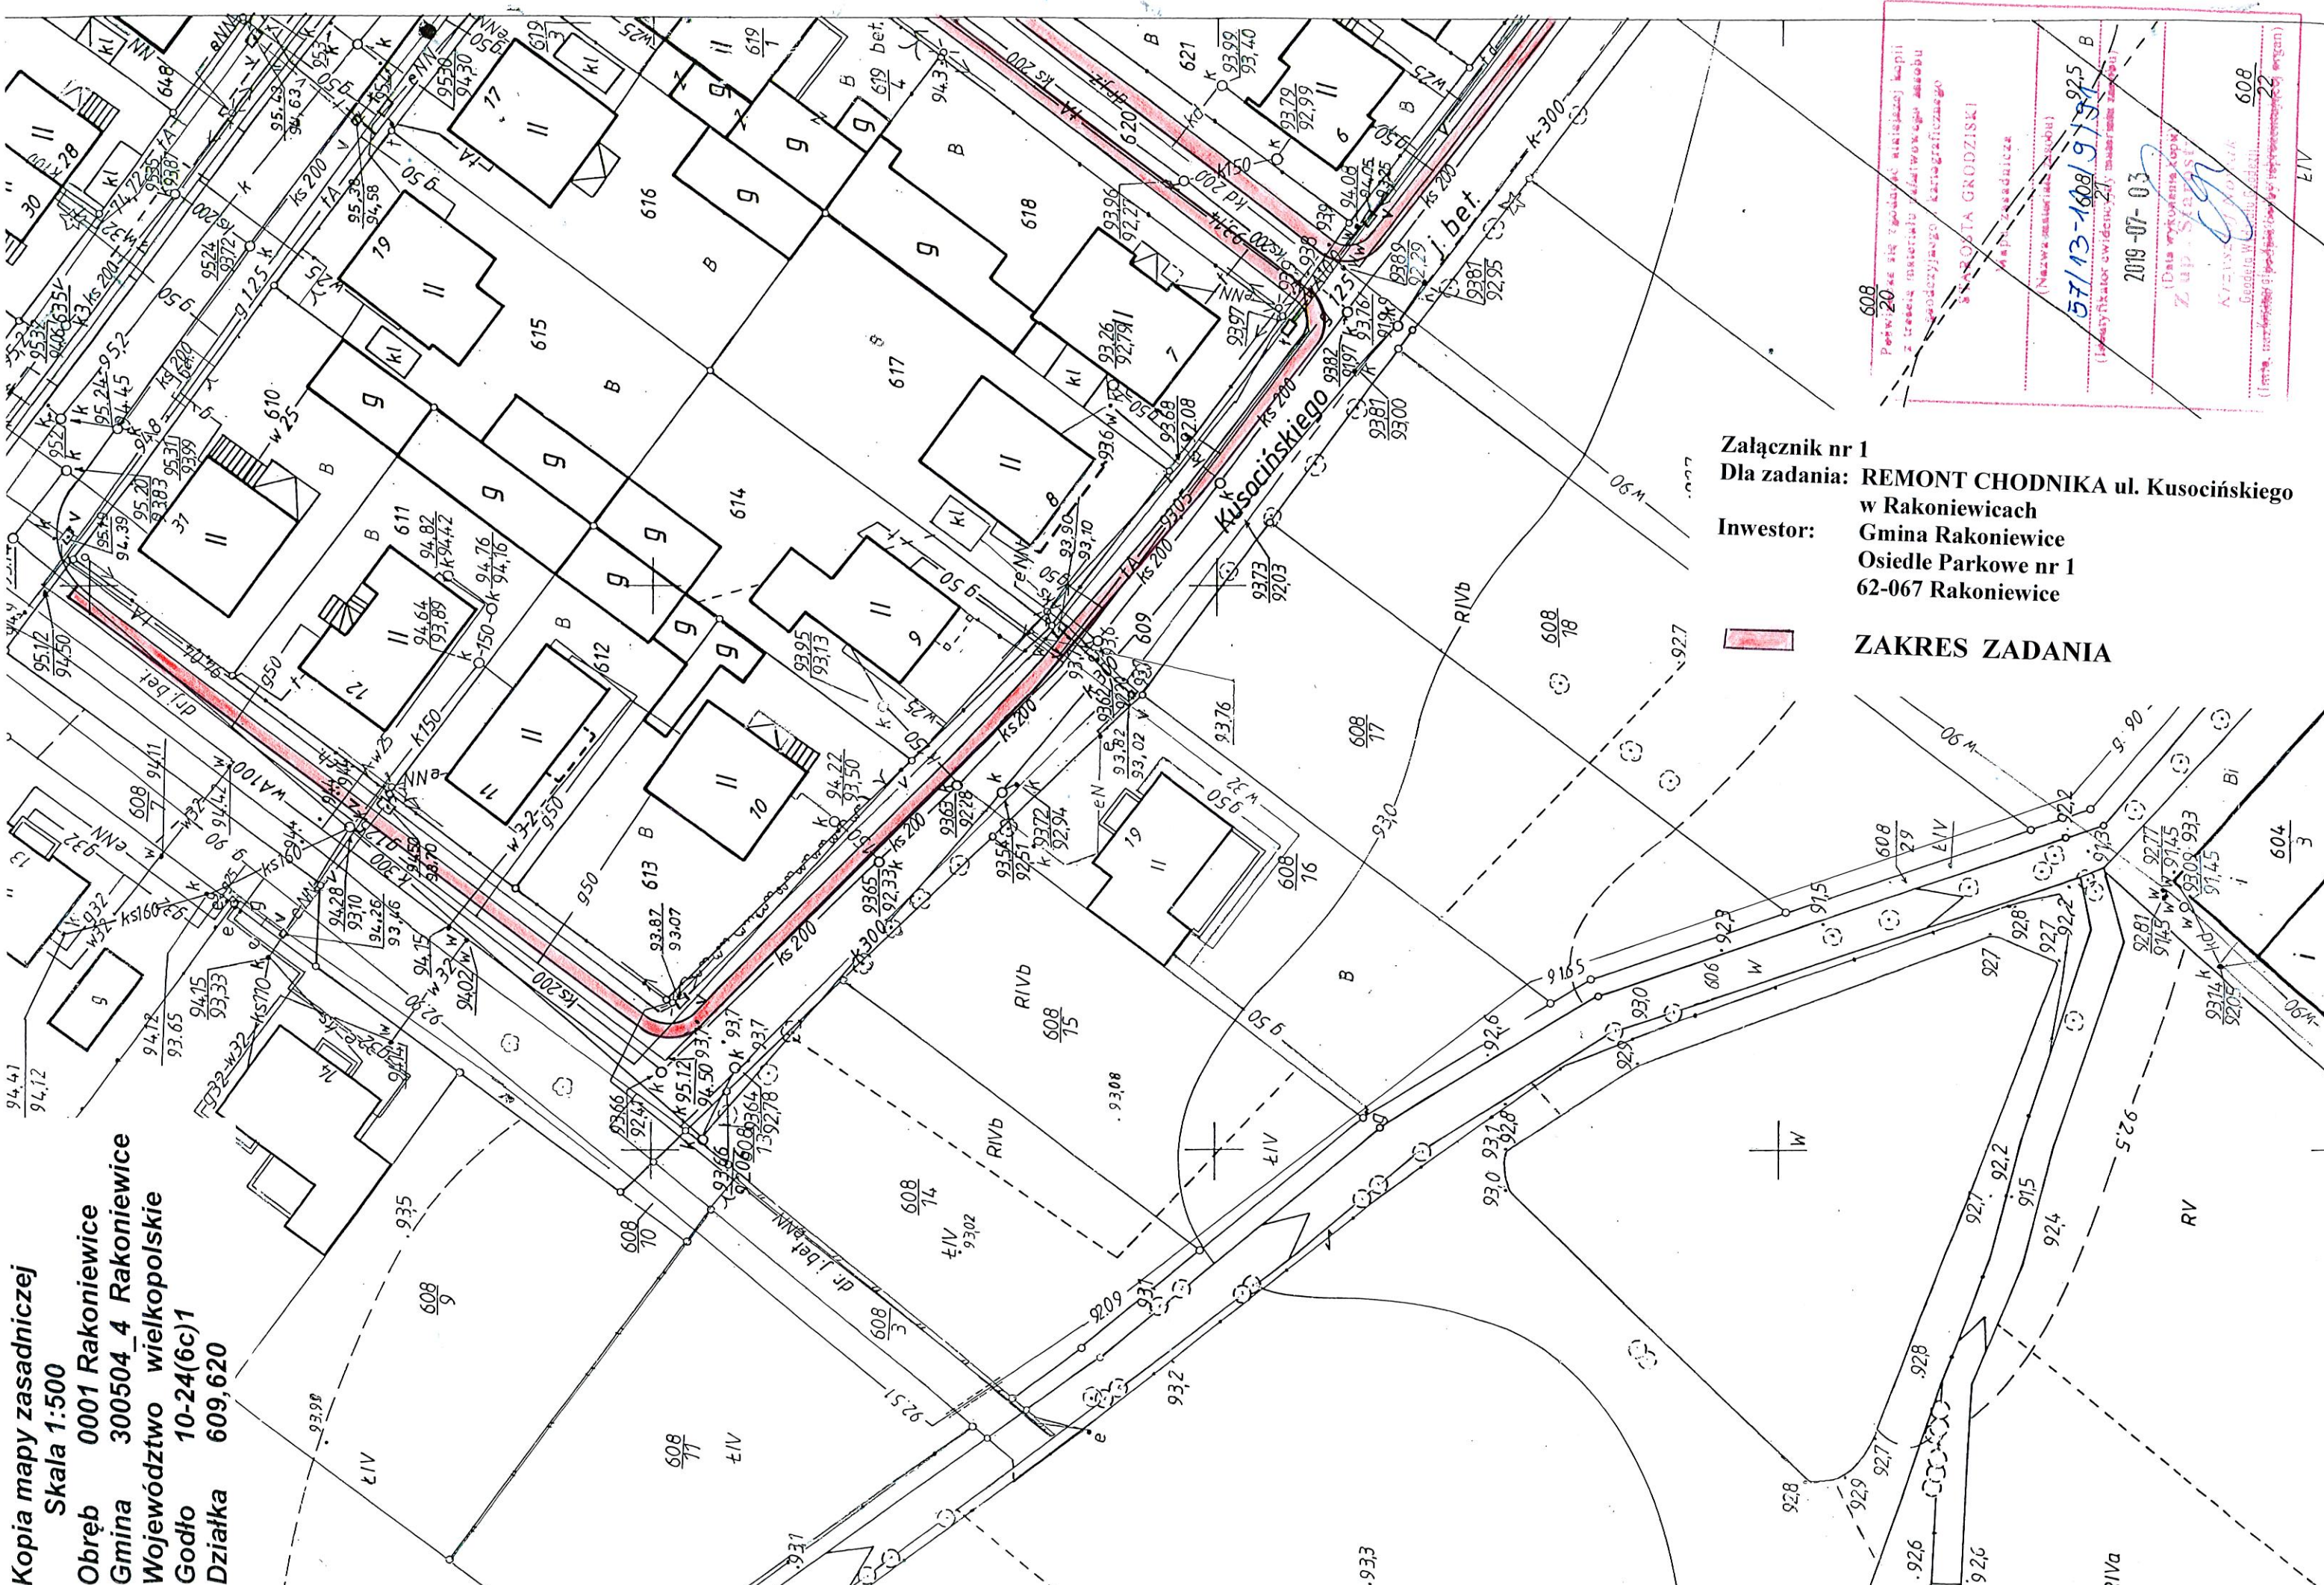

Załącznik nr 1
Dla zadania: **REMONT CHODNIKA ul. Kusocińskiego**
w Rakoniewicach
Inwestor: **Gmina Rakoniewice**
Osiedle Parkowe nr 1
62-067 Rakoniewice

 **ZAKRES ZADANIA**

608
Pełni20, kas się zgotować, atakującej kapii
z trasaie mierzalno, dławowogę, asobu
podobnyjnego, kartograficznego

57/13-1008/913/92.5 B
2019-07-03


608

Kopia mapy zasadniczej

Skala 1:500

Obszar 0001 Rakoniewice
Gmina 300504_4 Rakoniewice
Województwo wielkopolskie
Godło 10-24(6c)2
Działka 609,620

Percepcje nr 1 (zawieszony) kopii
z treści materiału planimetrycznego do
sądownictwa i kartograficznego
STAROSTA GRODZIŃSKI
Mapa zasadnicza
(Nazwa materiału zasobu)
57/13-11/9/91
2019-07-03
(Data wycofania kopii)
Z up. Starosta
Krzysztof Duda
Kierownik Wydziału
Geodezji i Kartografii
(Lubrykator owidzinyjny materiału zasobu)

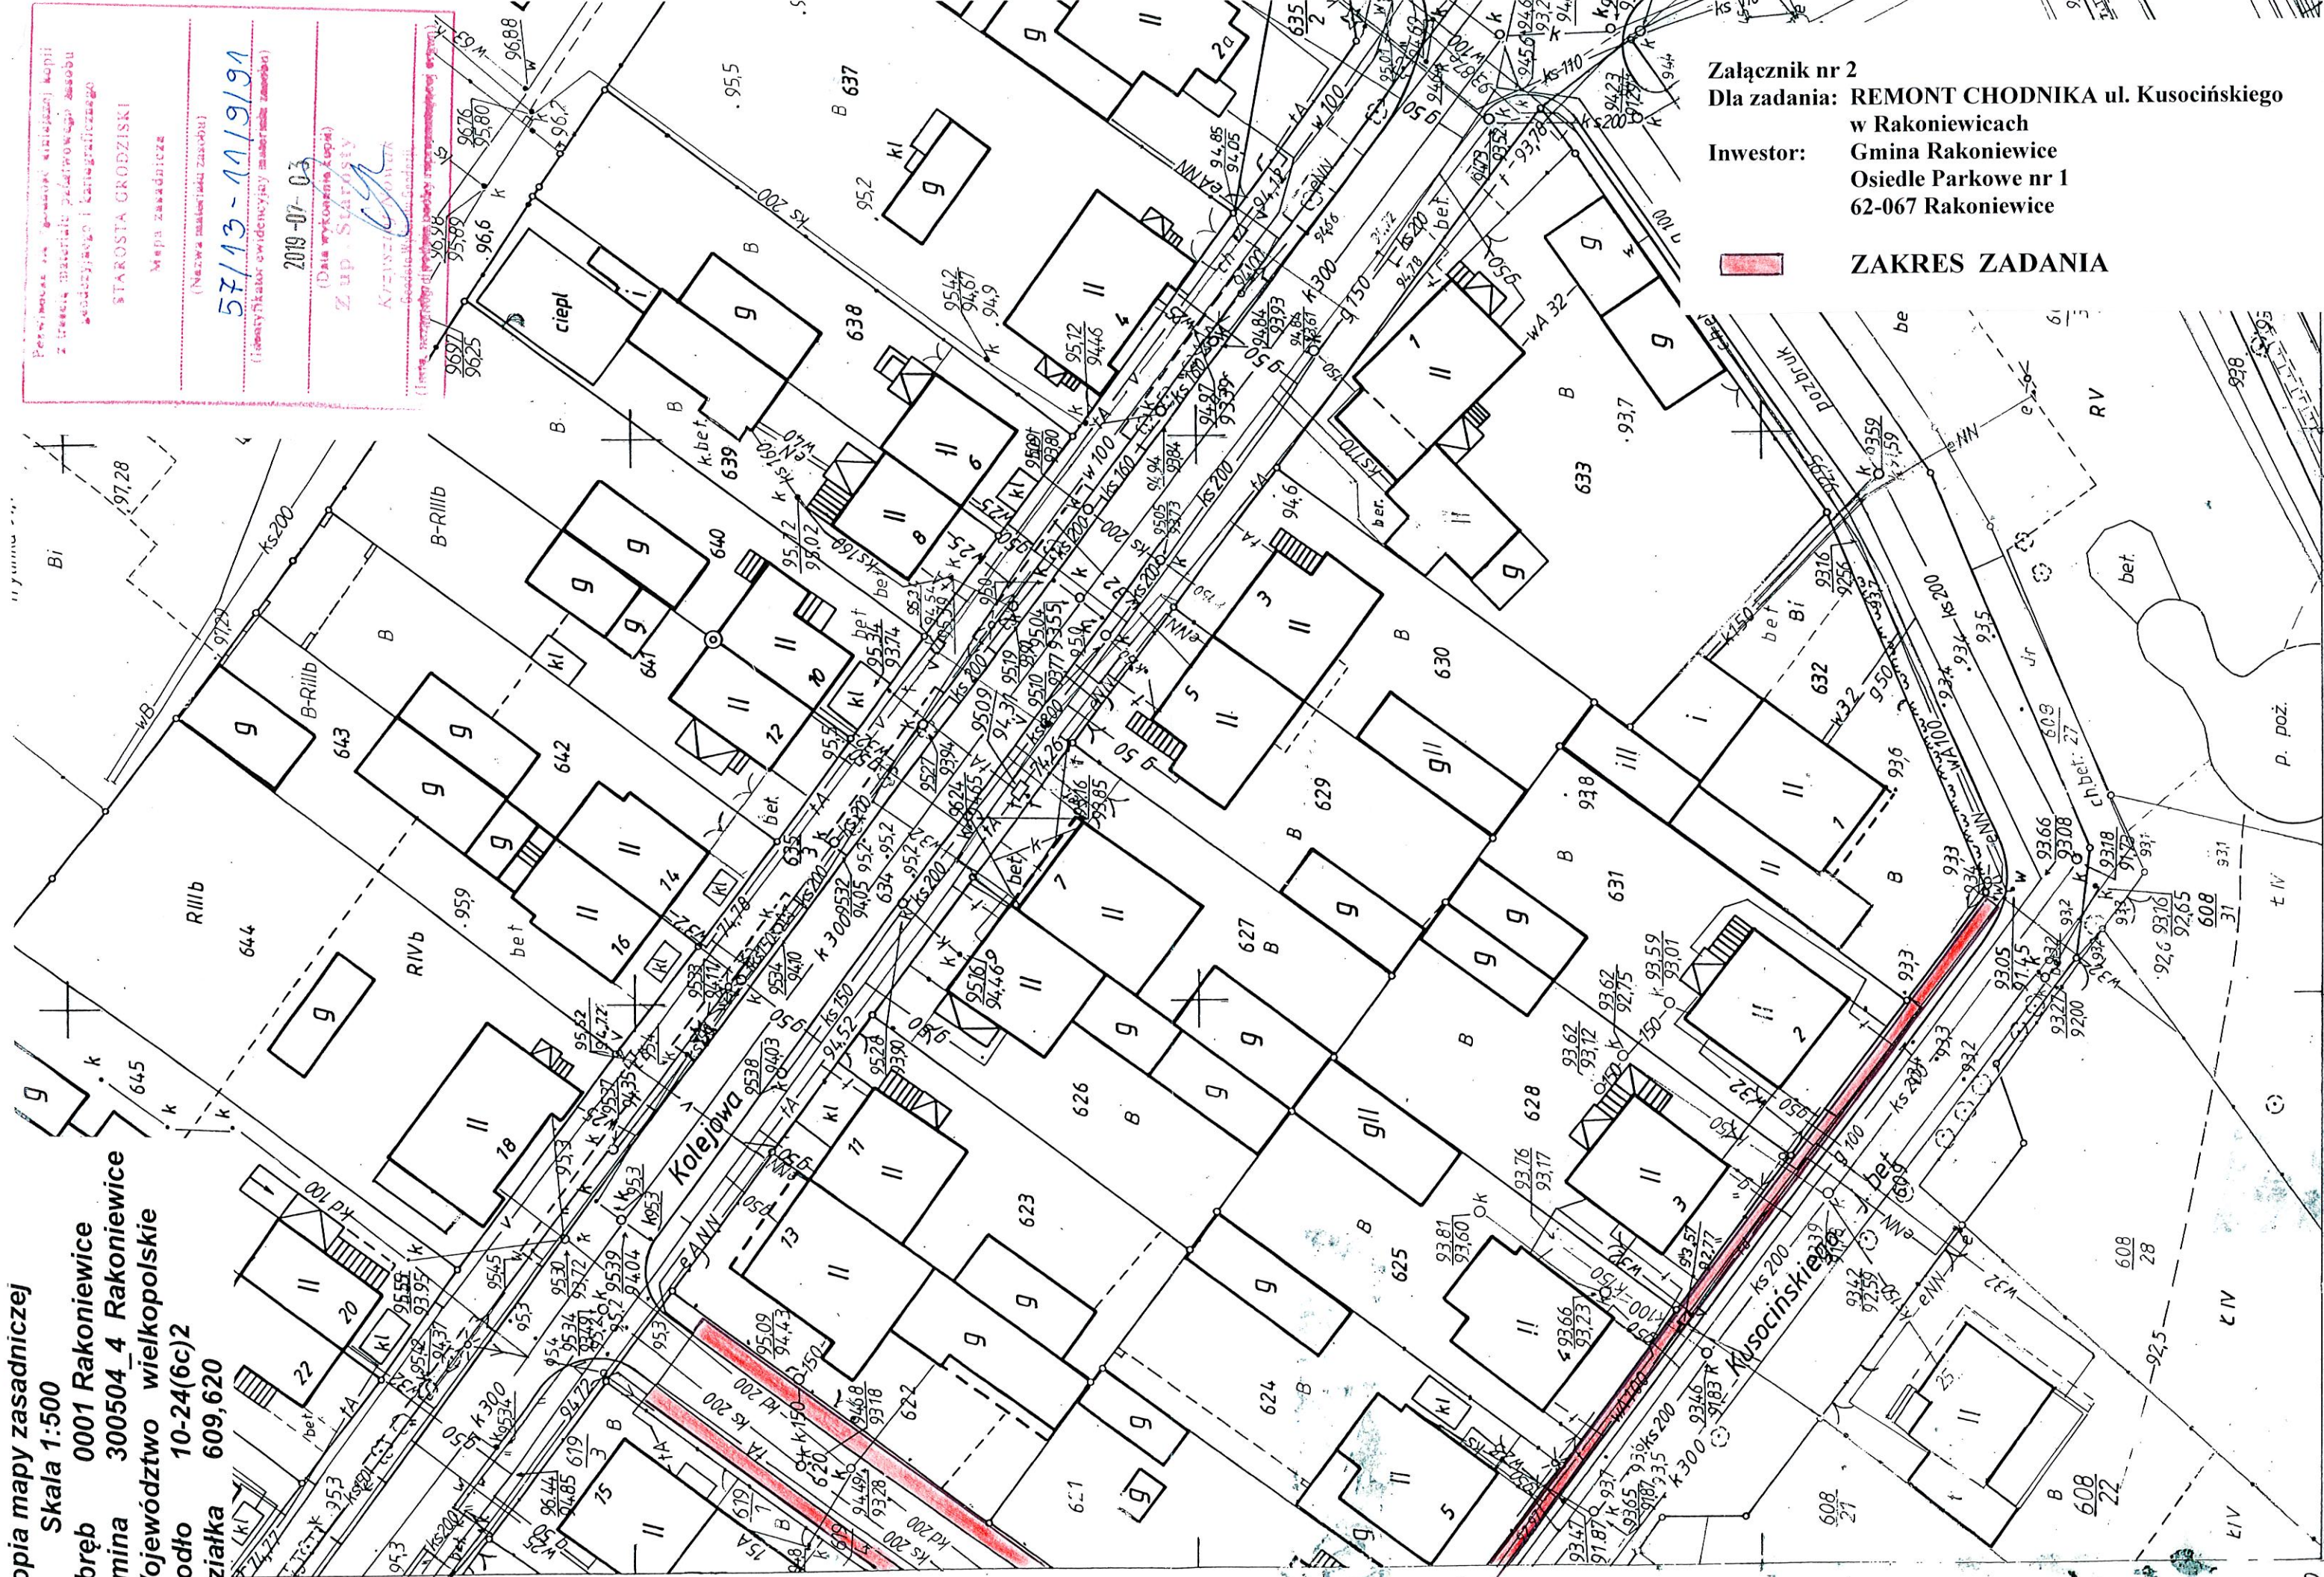

Załącznik nr 2
Dla zadania: REMONT CHODNIKA ul. Kusocińskiego
w Rakoniewicach
Inwestor: Gmina Rakoniewice
Osiedle Parkowe nr 1
62-067 Rakoniewice

ZAKRES ZADANIA