Mapa do celów projektowych
Skala 1:500

GK.6640.557.2020

Województwo : *wielkopolskie*
Powiat : *grodziski*
Jednostka ewidencyjna: *Rakoniewice – obszar wiejski 300504_5*
Obręb ewidencyjny: *Wioska 0022*
Numer działki: *138*
Powierzchnia ewidencyjna: *-*
Numer arkusza ewidencyjnego: *2*
Sekcja: *lok. ark. 6 , lok. ark. 8*
Układ współrzędnych: *2000_15*
Układ wysokości: *Kronsztad 86*

Oznaczenie granic obszaru ,
który był przedmiotem opracowania : ---- ---- ----

Informacja o służebnościach gruntowych : *niesprawdzona*

Wykonał dnia 29 KWI. 2020

USŁUGI GEODEZYJNE
Przemysław Tomiak
62-067 Rakoniewice, k. Wygodzin, ul. Czereśniowa 33
NIP 995-001-27-03, Regon 301918305
tel. 696 092 681

Poświadcza się, że niniejszy dokument został opracowany w wyniku prac geodezyjnych i kartograficznych , których rezultaty zawiera operat techniczny wpisany do ewidencji materiałów państwowego zasobu geodezyjnego i kartograficznego

STAROSTA GRODZISKI

P.3005.2020.....
(Identyfikator ewidencyjny materiału zasobu operatu technicznego)

.....
(Data wpisania operatu technicznego do ewidencji materiałów zasobu)
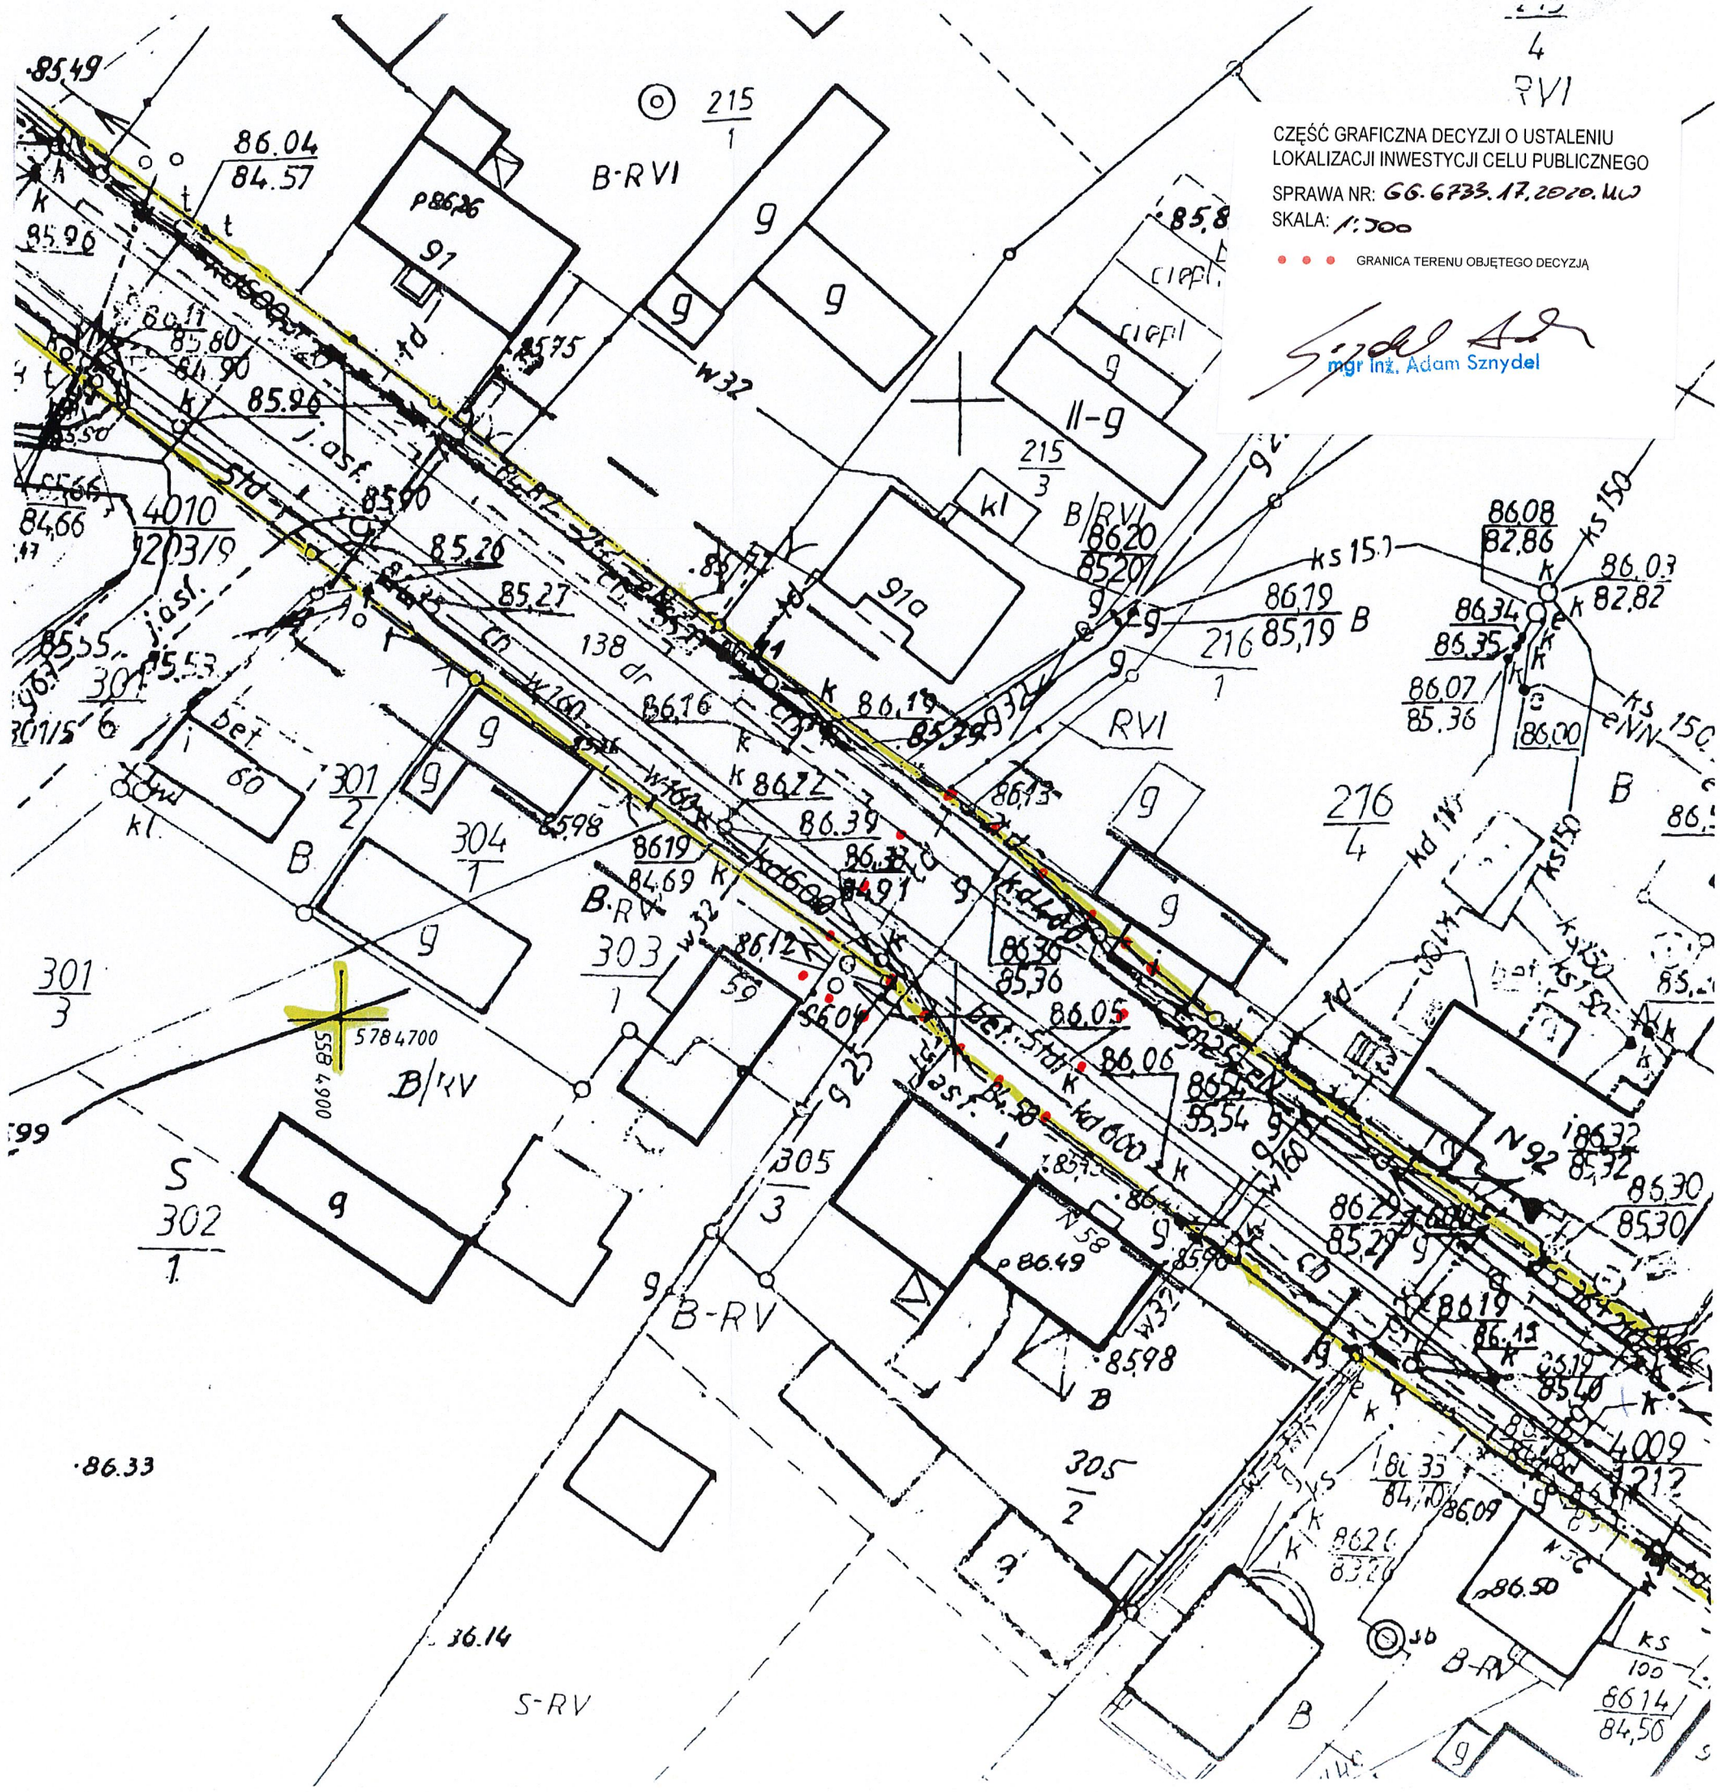
.....
(Imię , nazwisko i podpis osoby reprezentującej organ)