

Rakoniewice, dnia 07.09.2020 r.

OBWIESZCZENIE

o wszczęciu postępowania administracyjnego w sprawie wydania decyzji o ustaleniu lokalizacji inwestycji celu publicznego polegającej na budowie sieci gazowej ś/c PE 63, na działce nr ewid. 102/15 i na części działki o nr ewid. 30, obręb Drzymałowo, gm. Rakoniewice.

Na podstawie art. 53 ust.1 ustawy z dnia 27 marca 2003 r o planowaniu i zagospodarowaniu przestrzennym (tekst jednolity Dz.U. z 2018 r. poz. 1945) i art.61 § 1 - 4 Kodeksu postępowania administracyjnego (tekst jednolity Dz. U. z 2018 r. poz. 2096, ze zm.),

zawiadamiam

Z up. Burmistrza
mgr Paweł Sobecki
Kierownik Wydziału Gospodarki Gminnej

o zamierzeniu wykonania przez Polskiej Spółki Gazownictwa Sp. z o.o., Oddział – Zakład Gazowniczy w Poznaniu, ul. Za Groblą 8, 61-860 Poznań, inwestycji celu publicznego polegającej na budowie sieci gazowej ś/c PE 63, na działce nr ewid. 102/15 i na części działki o nr ewid. 30, obręb Drzymałowo, gm. Rakoniewice.

W związku z powyższym informuje się, że w Wydziale Gospodarki Gminnej, Ochrony Środowiska, Rolnictwa, Leśnictwa i Gospodarki Gruntami Urzędu Miejskiego, Osiedle Parkowe nr 1, w godzinach od 10⁰⁰ do 14⁰⁰, w terminie 7 dni od wywieszenia niniejszego obwieszczenia zainteresowani mogą zapoznać się z wnioskiem oraz zgłosić wnioski dowodowe, ewentualne uwagi i zastrzeżenia.

Wywieszono na tablicy ogłoszeń dnia **07.09.2020**

W Urzędzie Miejskim Gminy Rakoniewice, Osiedle Parkowe 1, 62-067 Rakoniewice

Zdjęto z tablicy ogłoszeń dnia

Mapa do celow projektowych
Skala 1:500

*Kolorom czerwonym zaznaczono punkty osnowy geodezyjnej, które podlegają ochronie: Zgodnie z art. 48 pkt 3 ustawy z dnia 17 maja 1989 r. Prawo geodezyjne i kartograficzne (Dz. U. z 2010 r., Nr 193, poz. 1287 ze zm.), kto (...) niszczy, uszkadza i przemieszcza znaki geodezyjne (...) podlega karze grzywny."

Układ współrzędnych	2000
Układ wysokości	Kronstadt 86
Służebności nie badano	

Województwo Powiat: Nazwa jedn. ewid.: Identyfikator jedn. ewid.: Nazwa obr. ewid.: Identyfikator obr. ewid.: Arkusz: Działka Sekcja: KER: --- Stan aktualny na dzień:	Wielkopolskie Grodzki Rakoniewice - obszar wiejski 300504_5 DRZYMAŁOWO 0005 1 według zasięgu 5.172.32.21.1.4 GK.6640.1044.2020 --- zakres aktualizacji 28.07.2020r.
---	---

"GRADUS"
 Usługi geodezyjno-kartograficzne
 Przemysław Jociak
 ul. Kanaliwa 24, 62-060 Steszew
 NIP 972-101-21-04, REGON 363709964
 tel. 735-602-251 e-mail: biuro.gradus@wp.pl

Andrzej Soniewicki
 GEODETA UPRAWNIONY
 nr uprawn. 7118
 60-158 Poznań ul. Kępiera 4F m.22


Podważać się, że niniejszy dokument został opracowany w wyniku prac geodezyjnych i kartograficznych, których rezultaty zawiera operat techniczny wpisany do ewidencji materiałów państwowego zasobu geodezyjnego i kartograficznego

STAROSTA GRODZISKI
 2020-08-05

(Dla wpisania do ewidencji państwowego zasobu geodezyjnego i kartograficznego)

(Dla wpisania do ewidencji państwowego zasobu geodezyjnego i kartograficznego)

GRADUS
 Kartografia i Konstr. Marubonemski
 Geodeta Wydziału Geodezji i Kartografii

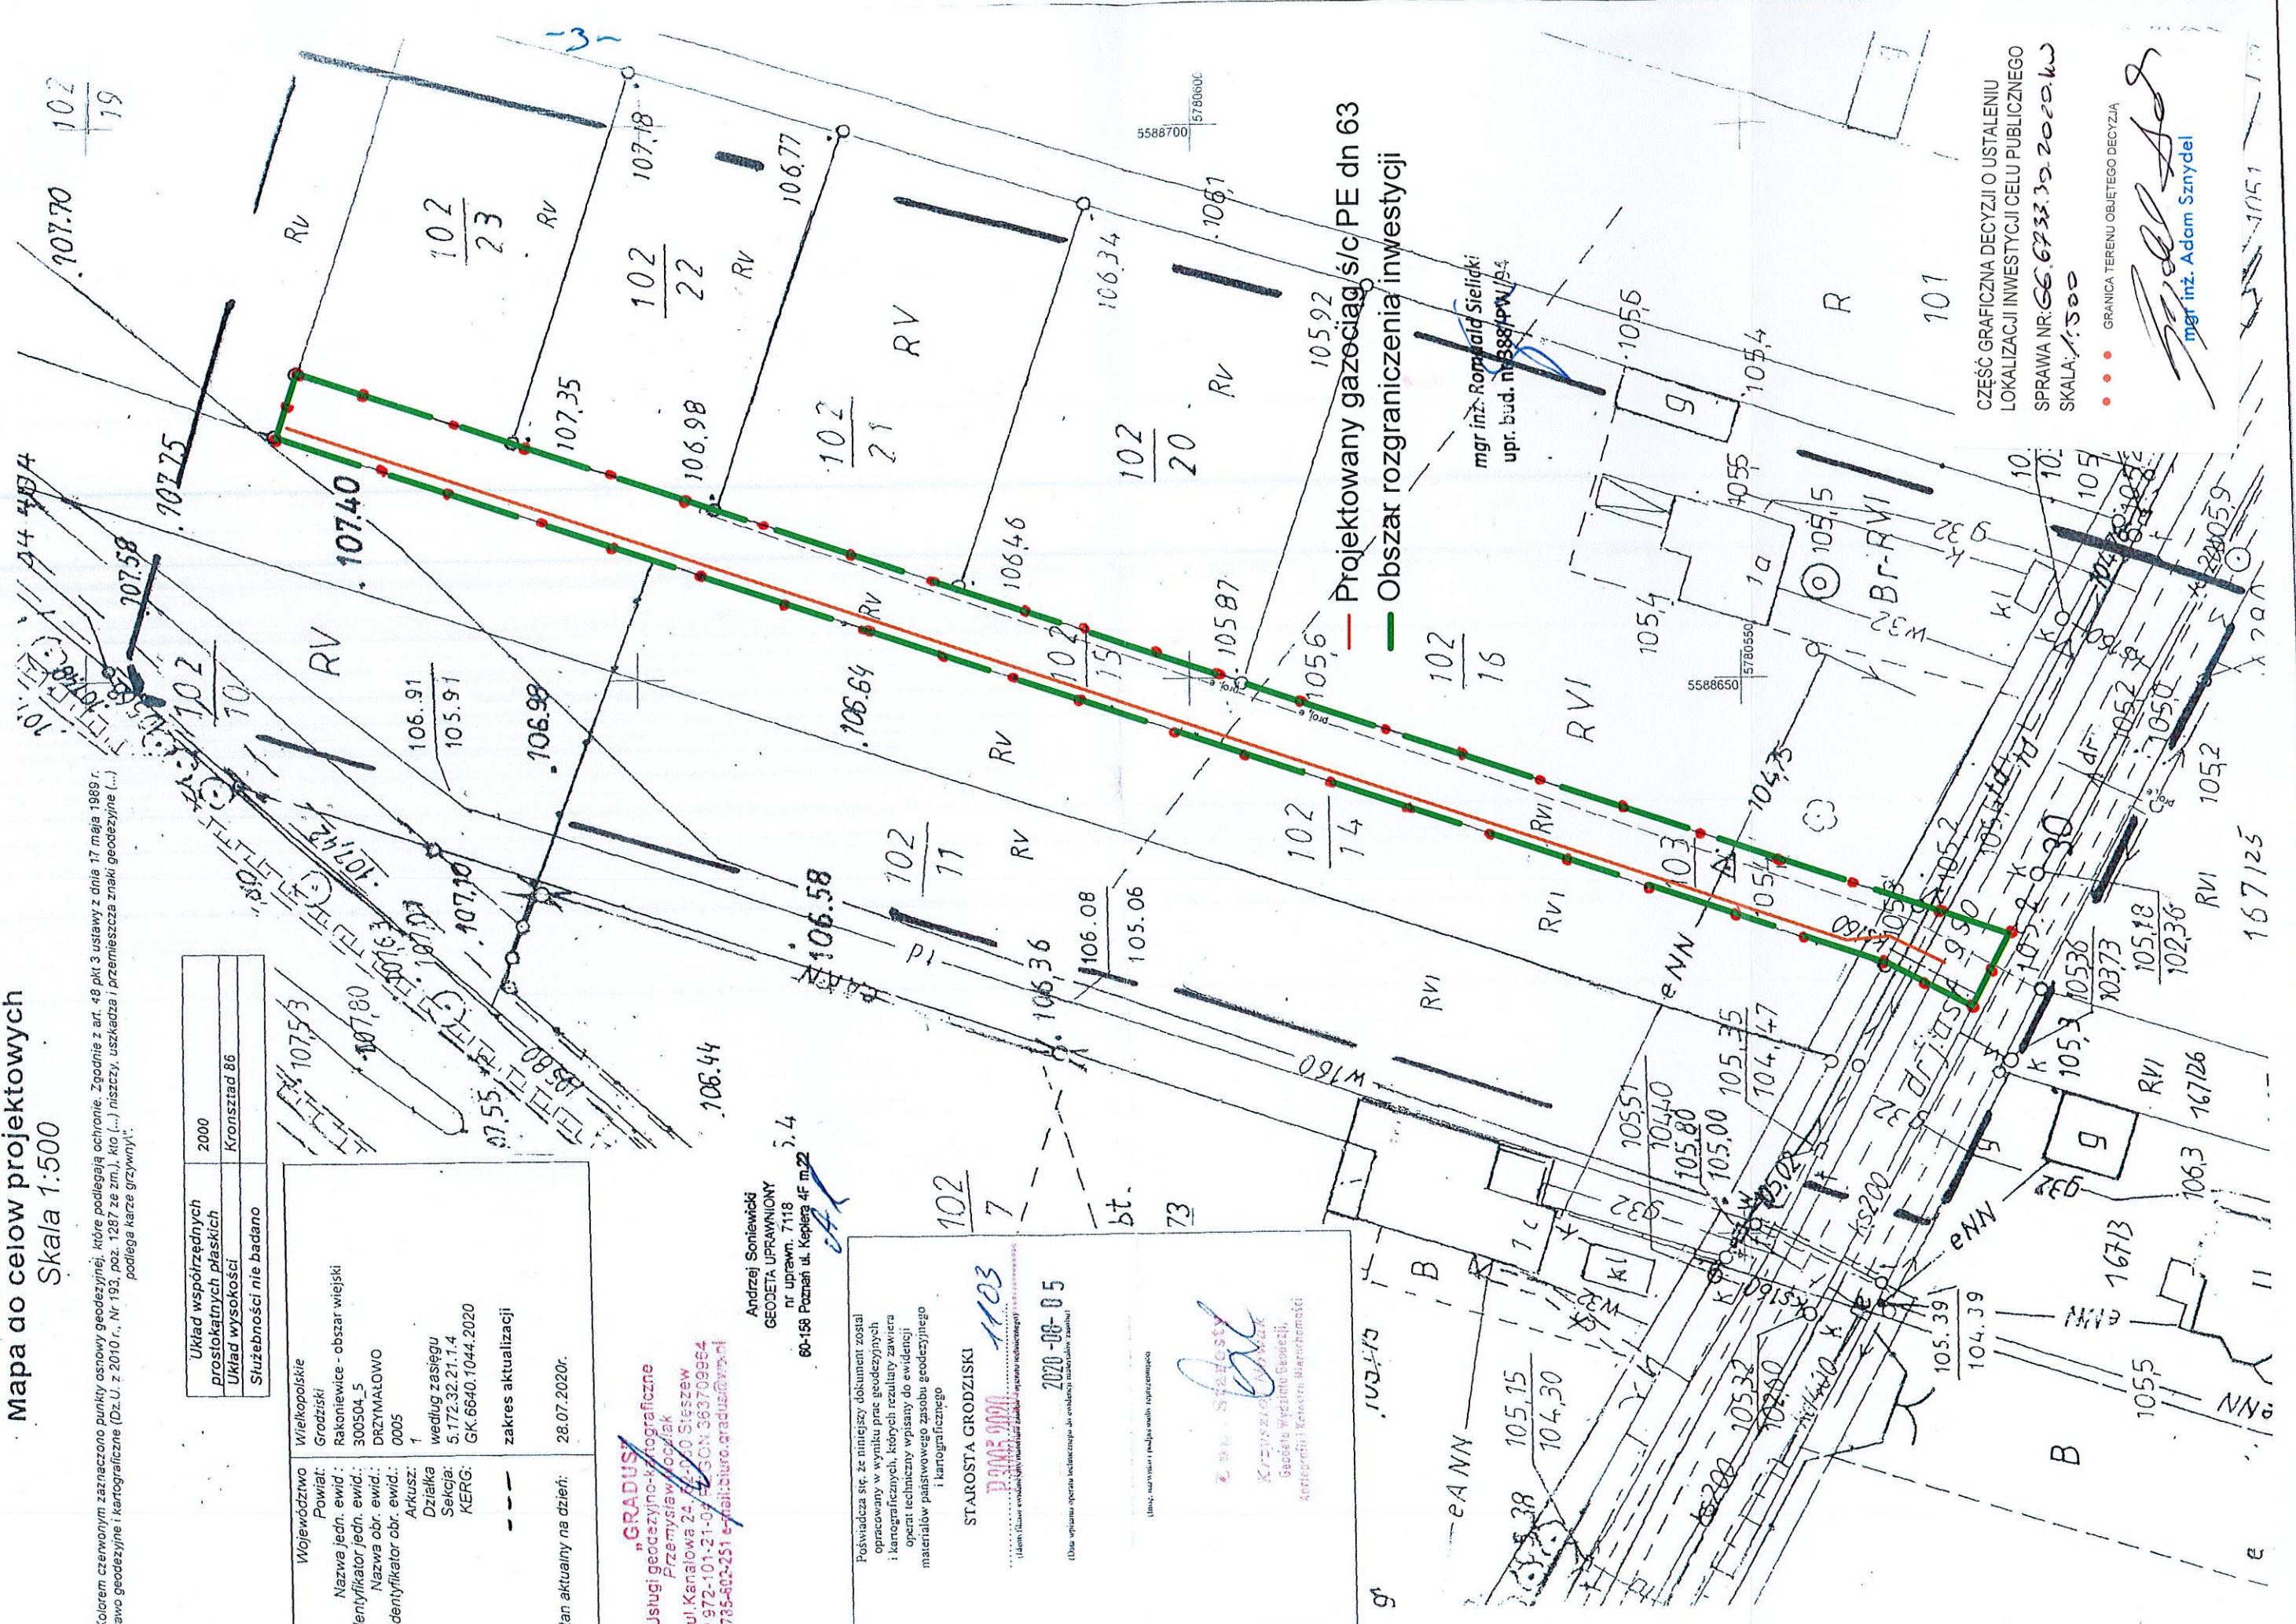

— Projektowany gazociąg s/c PE dn 63
 - - - Obszar rozgraniczenia inwestycji

mgr inż. Romuald Sieliński
 upr. bud. nr 8881/PW/94

CZĘŚĆ GRAFICZNA DECYZJI O USTALENIU
 LOKALIZACJI INWESTYCJI CELU PUBLICZNEGO
 SPRAWA NR: 66.6733.39.2020.kw
 SKALA: 1:500

••• GRANICA TERENU OBJĘTEGO DECYZJĄ

(Signature)
 mgr inż. Adam Sznydel