


INWENTARYZACJA DENDROLOGICZNA I GOSPODARKA DRZEWOSTANEM
SKALA 1:500

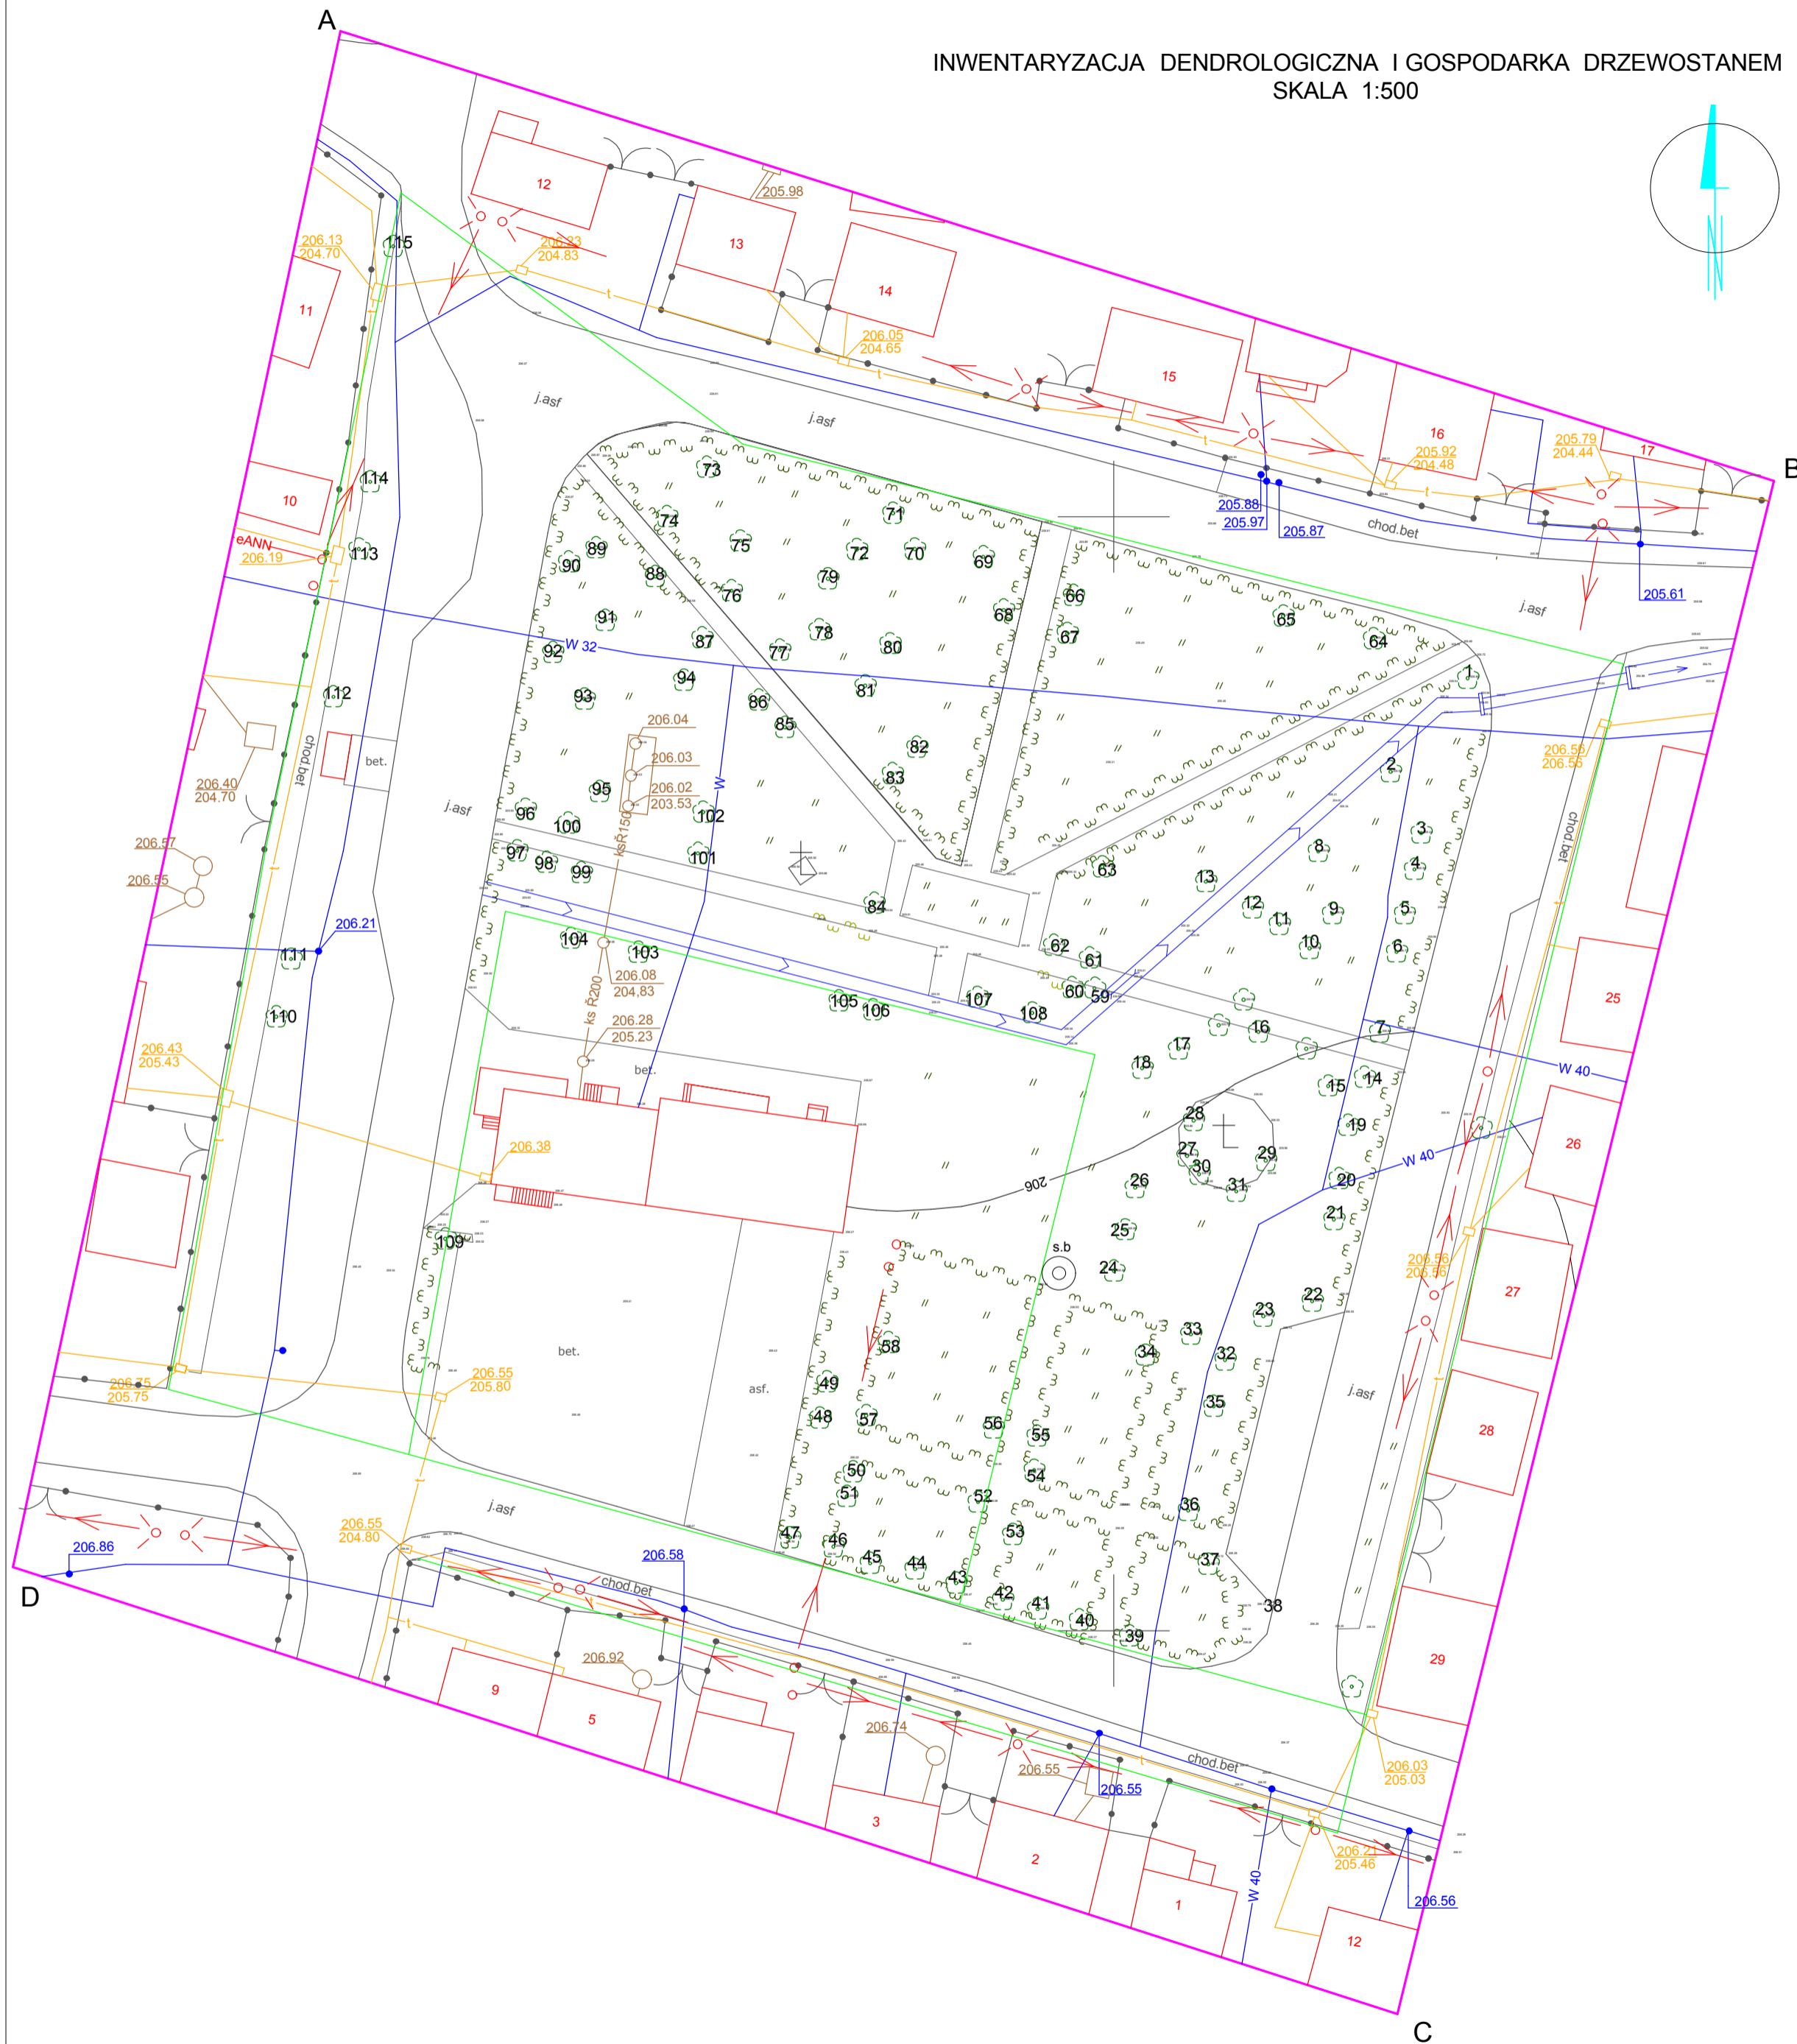

LP.	NAZWA ŁACIŃSKA	NAZWA POLSKA	OBWÓD PNIA (cm)	UWAGI	LP.	NAZWA ŁACIŃSKA	NAZWA POLSKA	OBWÓD PNIA (cm)	UWAGI
1.	Acer platanoides	Klon pospolity	150		59.	Acer platanoides	Klon pospolity	41	
2.	Salix	Wierzba płacząca	37		60.	Acer platanoides	Klon pospolity	74	
3.	Tilia cordata	Lipa drobnolistna	123		61.	Acer platanoides	Klon pospolity	84	
4.	Tilia cordata	Lipa drobnolistna	75		62.	Acer platanoides	Klon pospolity	104	
5.	Tilia cordata	Lipa drobnolistna	100		63.	Acer platanoides	Klon pospolity	68	
6.	Tilia cordata	Lipa drobnolistna	103		64.	Tilia cordata	Lipa drobnolistna	136	
7.	Tilia cordata	Lipa drobnolistna	104		65.	Acer platanoides	Klon pospolity	104	
8.	Acer platanoides	Klon pospolity	89		66.	Tilia cordata	Lipa drobnolistna	103	
9.	Acer platanoides	Klon pospolity	100		67.	Acer platanoides	Klon pospolity	89	
10.	Acer platanoides	Klon pospolity	95		68.	Tilia cordata	Lipa drobnolistna	98	
11.	Acer platanoides	Klon pospolity	83		69.	Acer platanoides	Klon pospolity	120	
12.	Acer platanoides	Klon pospolity	96		70.	Acer pseudoplatanus	Klon jawor	116	zamiera do usunięcia
13.	Acer platanoides	Klon pospolity	91		71.	Tilia cordata	Lipa drobnolistna	126	
14.	Tilia cordata	Lipa drobnolistna	107		72.	Acer pseudoplatanus	Klon jawor	117	susz - cięcia sanit.
15.	Tilia cordata	Lipa drobnolistna	61		73.	Acer pseudoplatanus	Klon jawor	136	susz - cięcia sanit.
16.	Tilia cordata	Lipa drobnolistna	97	ub.wgłęb. pow. do zabezpieczenia	74.	Acer platanoides	Klon pospolity	138	susz - cięcia sanit.
17.	Tilia cordata	Lipa drobnolistna	113		75.	Acer pseudoplatanus	Klon jawor	102	susz - cięcia sanit.
18.	Acer platanoides	Klon pospolity	102		76.	Acer pseudoplatanus	Klon jawor	110	susz - cięcia sanit.
19.	Tilia cordata	Lipa drobnolistna	73		77.	Acer pseudoplatanus	Klon jawor	146	ub.wgłęb. do zabezpieczenia
20.	Tilia cordata	Lipa drobnolistna	98		78.	Acer pseudoplatanus	Klon jawor	90	susz - cięcia sanit.
21.	Acer platanoides	Klon pospolity	93	ub.wgłęb. do zabezpieczenia	79.	Acer platanoides	Klon pospolity	120	susz - cięcia sanit.
22.	Tilia cordata	Lipa drobnolistna	132		80.	Acer pseudoplatanus	Klon jawor	122	susz - cięcia sanit.
23.	Tilia cordata	Lipa drobnolistna	106		81.	Acer pseudoplatanus	Klon jawor	118	susz - cięcia sanit.
24.	Tilia cordata	Lipa drobnolistna	100		82.	Acer pseudoplatanus	Klon jawor	113	susz - cięcia sanit.
25.	Tilia cordata	Lipa drobnolistna	85		83.	Acer pseudoplatanus	Klon jawor	105	
26.	Tilia cordata	Lipa drobnolistna	70,67		84.	Tilia cordata	Lipa drobnolistna	127	
27.	Tilia cordata	Lipa drobnolistna	120		85.	Tilia cordata	Lipa drobnolistna	120	
28.	Tilia cordata	Lipa drobnolistna	102	ub.wgłęb. do zabezpieczenia	86.	Acer pseudoplatanus	Klon jawor	100	
29.	Tilia cordata	Lipa drobnolistna	75	ub.wgłęb. do zabezpieczenia	87.	Acer platanoides	Klon pospolity	123	
30.	Tilia cordata	Lipa drobnolistna	94	ub.wgłęb. do zabezpieczenia	88.	Tilia cordata	Lipa drobnolistna	105	
31.	Tilia cordata	Lipa drobnolistna	75,78		89.	Acer pseudoplatanus	Klon jawor	110	
32.	Tilia cordata	Lipa drobnolistna	87		90.	Acer platanoides	Klon pospolity	106	
33.	Acer platanoides	Klon pospolity	102		91.	Acer platanoides	Klon pospolity	114	
34.	Acer platanoides	Klon pospolity	108		92.	Acer platanoides	Klon pospolity	145	
35.	Acer platanoides	Klon pospolity	99		93.	Acer pseudoplatanus	Klon jawor	120	
36.	Tilia cordata	Lipa drobnolistna	80		94.	Acer pseudoplatanus	Klon jawor	112	
37.	Tilia cordata	Lipa drobnolistna	100		95.	Acer platanoides	Klon pospolity	198	
38.	Tilia cordata	Lipa drobnolistna	87		96.	Tilia cordata	Lipa drobnolistna	102	
39.	Tilia cordata	Lipa drobnolistna	94		97.	Tilia cordata	Lipa drobnolistna	108	
40.	Tilia cordata	Lipa drobnolistna	93		98.	Tilia cordata	Lipa drobnolistna	124	
41.	Tilia cordata	Lipa drobnolistna	104		99.	Acer platanoides	Klon pospolity	117	
42.	Tilia cordata	Lipa drobnolistna	86		100.	Tilia cordata	Lipa drobnolistna	122	
43.	Tilia cordata	Lipa drobnolistna	99		101.	Acer platanoides	Klon pospolity	116	
44.	Tilia cordata	Lipa drobnolistna	96		102.	Acer platanoides	Klon pospolity	125	
45.	Tilia cordata	Lipa drobnolistna	109		103.	Acer platanoides	Klon pospolity	136	
46.	Tilia cordata	Lipa drobnolistna	58		104.	Acer pseudoplatanus	Klon jawor	142	
47.	Tilia cordata	Lipa drobnolistna	118		105.	Acer pseudoplatanus	Klon jawor	98	
48.	Tilia cordata	Lipa drobnolistna	150		106.	Tilia cordata	Lipa drobnolistna	123	
49.	Tilia cordata	Lipa drobnolistna	110		107.	Tilia cordata	Lipa drobnolistna	106	
50.	Tilia cordata	Lipa drobnolistna	63		108.	Acer platanoides	Klon pospolity	88	
51.	Acer platanoides	Klon pospolity	87		109.	Tilia cordata	Lipa drobnolistna	134	
52.	Acer platanoides	Klon pospolity	92		110.	Tilia cordata	Lipa drobnolistna	73; 74	
53.	Acer platanoides	Klon pospolity	98		111.	Tilia cordata	Lipa drobnolistna	120	
54.	Acer platanoides	Klon pospolity	73		112.	Tilia cordata	Lipa drobnolistna	145	
55.	Acer platanoides	Klon pospolity	102		113.	Tilia cordata	Lipa drobnolistna	93	
56.	Acer platanoides	Klon pospolity	123		114.	Acer pseudoplatanus	Klon jawor	78	
57.	Tilia cordata	Lipa drobnolistna	92		115.	Acer platanoides	Klon pospolity	112	
58.	Tilia cordata	Lipa drobnolistna	103						

LEGENDA

- istniejące drzewa (nr wg tabeli inwentaryzacyjnej)
- istniejący żywopłot z Prunus spinosa (śliwa tarnina) 660mb- do usunięcia
- istniejący żywopłot z Carpinus betulus (grab pospolity) 9mb- do usunięcia
- ABCD** granice opracowania
- granice działek
- istniejące budynki
- istniejące rzędne terenu
- istniejące dojścia i chodniki
- istniejące drogi i dojazdy
- istniejący ciek wodny
- istniejące figury i pomniki
- istniejąca studnia

PROJEKT ODNOWY MIEJSCOWOŚCI GRABOWIEC GRABOWIEC, gm. Rzeszów	dz. nr 607	PB
PROJEKT BUDOWLANY REWITALIZACJI RYNKU PROJEKT ZIELENI RZUT RYNKU - inwentaryzacja dendrologiczna i gospodarka drzewostanem		SKALA 1:500
INWESTOR: URZĄD GMINY RZESZÓW		DATA 02.2009
OPRACOWANIE: arch. kraj. G. Kjewicz		1