Mapa do celów projektowych

(pod budowę ujęcia wody)

Miejscowość: Podkońce
Dz. nr: 144/1, 144/3, 145/3, 693/1
Jedn. ewidencyjna: 140904_2 - RZECZNIÓW
Obręb: 0014- PODKOŃCE
Skala 1: 500
Układ współrzędnych: (X,Y) - "1965"
(H) - "Kronsztadt 60"
Sekcja mapy zasadniczej nr: 134.443.013, -061
Mapa powstała z przeskalowania w/w sekcji.
Mapa aktualna na 02.02.2013r. w granicach lokalizacji
Nr ewidencyjny zgłoszenia: 37/2013
Wykonał dn. 12.02.2013r

USŁUGI GEODEZYJNO-KARTOGRAFICZNE
mgr inż. Sylwester Krasiński
Nr upr. 18938
27-300 Lipsko ul. 1-go Maja 22
REG.141037940 NIP 811-151-45-80
tel. 0 880 240 550

GEODETA UPRAWNIONY
mgr inż. Sylwester Krasiński
Nr upr. 18938
27-300 Lipsko, ul. 1-go Maja 22
tel. 0 880-240-550

STAROSTWO POWIATOWE
ZESPÓŁ UZGADNIANIA DOKUMENTACJI PROJEKTOWEJ
Na podstawie art. 28 ust. 1 ustawy z dnia ... 1989 - Prawo geodezyjne i kartograficzne (Dz. U. z 2000 r. Nr 100, poz. ... poz. 1268) uzgodnio no usytuowanie projektowanych sieci uzbrojenia t... wod podziemnych wraz z wew. instalacją elektryczną wodociągowe i kanalizacji sanitarnej na ob. 144/3, 145/3
Uzgodnione usytuowanie sieci uzbrojenia ... podlega wytyczeniu i geodezyjnej inwentaryzacji powykonawczej ... jednostki uprawnione do wykonywania prac geodezyjnych.
W razie niezgodności realizacji sieci uzbrojenia ... uzgodnionym projektem inwestor zobowiązany jest przedłożyć ... wynikami pomiarów powykonawczych właściwemu organowi administracji architektoniczno-budowlanej.
Uzgodnienie usytuowania projektowanych sieci uzbrojenia terenu zachowuje ważność przez okres 3 lat od dnia wydania ... w sprawie uzgadniania usytuowania projektowanych sieci uzbrojenia terenu. Uzgodnienie traci ważność w przypadku, o którym mowa w ... rozporządzenia Ministra Rozwoju Regionalnego i Budownictwa z dnia ... 2001 roku w sprawie geodezyjnej ewidencji sieci uzbrojenia terenu ... pomiędzy organami a zespołów uzgadniania dokumentacji projektowej (Dz. U. Nr 38, poz. ...).
Starosty
268 5 I 2014 (sygn. opinii)
Lipsko dnia 20. 02. 2014
mgr inż. Małgorzata Cheda
Przewodnicząca Zespołu Uzgadniania Dokumentacji Projektowej

Nie wyklucza się istnienia w terenie urządzeń podziemnych, dla których brak było informacji branżowych, nie zostały odnalezione w terenie w czasie inwentaryzacji geodezyjnej.

Szkic lokalizacji
w. Podkońce gm. Rzeczniów

Skala 1:10 000
Nr sekcji 134.443

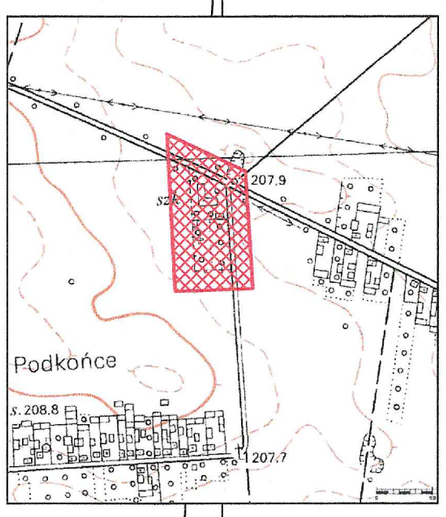

Działki o nr 144/1, 144/3, 145/3, 693/1 nie są obciążone służebnością gruntową w granicach opracowania.

STAROSTWO POWIATOWE W LIPSKU
Powiatowy Ośrodek Dokumentacji Geodezyjnej i Kartograficznej
W obszarze oznaczonym linią ... dokonano aktualizacji treści mapy zasadniczej. Dokumenty z pomiaru uzupełniającego ... do zasobu powiatowego w dniu ... i zaewidencjonowano pod nr ...
Niniejsza mapa może służyć do celów projektowych. Projektowane obiekty budowlane wymagające pozwolenia na budowę podlegają wytyczeniu i inwentaryzacji powykonawczej przez jednostki uprawnione do wykonywania ... geodezyjnych.
25. 02. 2013
2023 - 2/2013
25. 02. 2013 Z up. STAROSTY
mgr inż. Zofia Góra
Naczelnik Wydziału Geodezji, Kartografii, Katastru i Nieruchomości

LEGENDA:

- A - D — PRZYJĘTE GRANICE OPRACOWANIA
- Sz — STUDZIENKA ZASÓW - projektowana
- Zb — ZBIORNIK NA WODĘ O POJ. 100 m3 - projektowany
- SIEĆ WODOCIĄGOWA - projektowanA
- WEWNĘTRZNA LINIA ZASILAJĄCA - projektowana
- H — STACJA HYDROFOROWA, KONTENEROWA - projektowana
- Suz — STUDZIENKI UKŁADU ZALEWAJĄCEGO - projektowane
- Sr — STUDZIENKI REWIZYJNE KAN. SANITARNEJ - projektowane
- Ch — ZBIORNIK NA CHLOR - projektowany
- PROJEKTOWANE KRZEWY
- OZNACZENIE WEJŚCIA DO BUDYNKU HYDROFORNII
- OZNACZENIE WJAZDU NA TEREN DZIAŁKI
- ISTNIEJĄCY ZJAZD INDYWIDUALNY Z DROGI PUBLICZNEJ
- PROJEKTOWANA DROGA DOJAZDOWA
- PROJEKTOWANE SŁUPY OŚWIETLENIOWE
- H — PROJEKTOWANY HYDRANT

INWESTOR:	GMINA RZECZNIÓW RZECZNIÓW 27-353 RZECZNIÓW POW. LIPSKI
SKALA:	1:500
TEMAT PROJ.:	BUDOWA STACJI POBORU WÓD PODZIEMNYCH O ZDOLNOŚCI POBORU 40 m3/ ZE STUDNIĄ WIERCONĄ
NR RYS.:	1/PZT
ADRES:	OBRĘB: PODKONCE DZ. NR EWID. 144/3; 145/3; 144/1; 693/1; 96/1; dr 697; dr 95
TEMAT RYS.:	ZAGOSPODAROWANIE TERENU
DATA:	01.2014

BRNŻA/FUNKCJA:	IMIE I NAZWISKO:	UPR. BUD.:	PODPIS:
INSTALACJE SANITARNE	ANDRZEJ ZIELONKA	257-8/93 162/83	
INSTALACJE SANITARNE	GRZEGORZ DOMAGALSKI	SWK/0038/PWOS/10	