


KOPIA MAPY ZASADNICZEJ

Skala 1:1000

Objekt Białki ks. zlec. 015/2013

dz. 207/8

STANOWISKO PONTONOWE W KAWCZYNIE
 Powiatowe Centrum Dokumentacji
 Geodezyjnej i Kartograficznej
 Powiadomo się zgodność niniejszej mapy
 z oryginałem, przyjęłym do publicznego
 zespołu geodezyjnego i kartograficznego
 w dniu i zgodności z obowiązującym
 prawem.
 POC. Nr. 555/44/172
 NINIEJSZA MAPA NIE MOŻE SŁUżyć
 DO CELÓW PROJEKTOWYCH
 K-27-05-2013 Z UP. 6513/ROS/17
 (miejscowość, data)

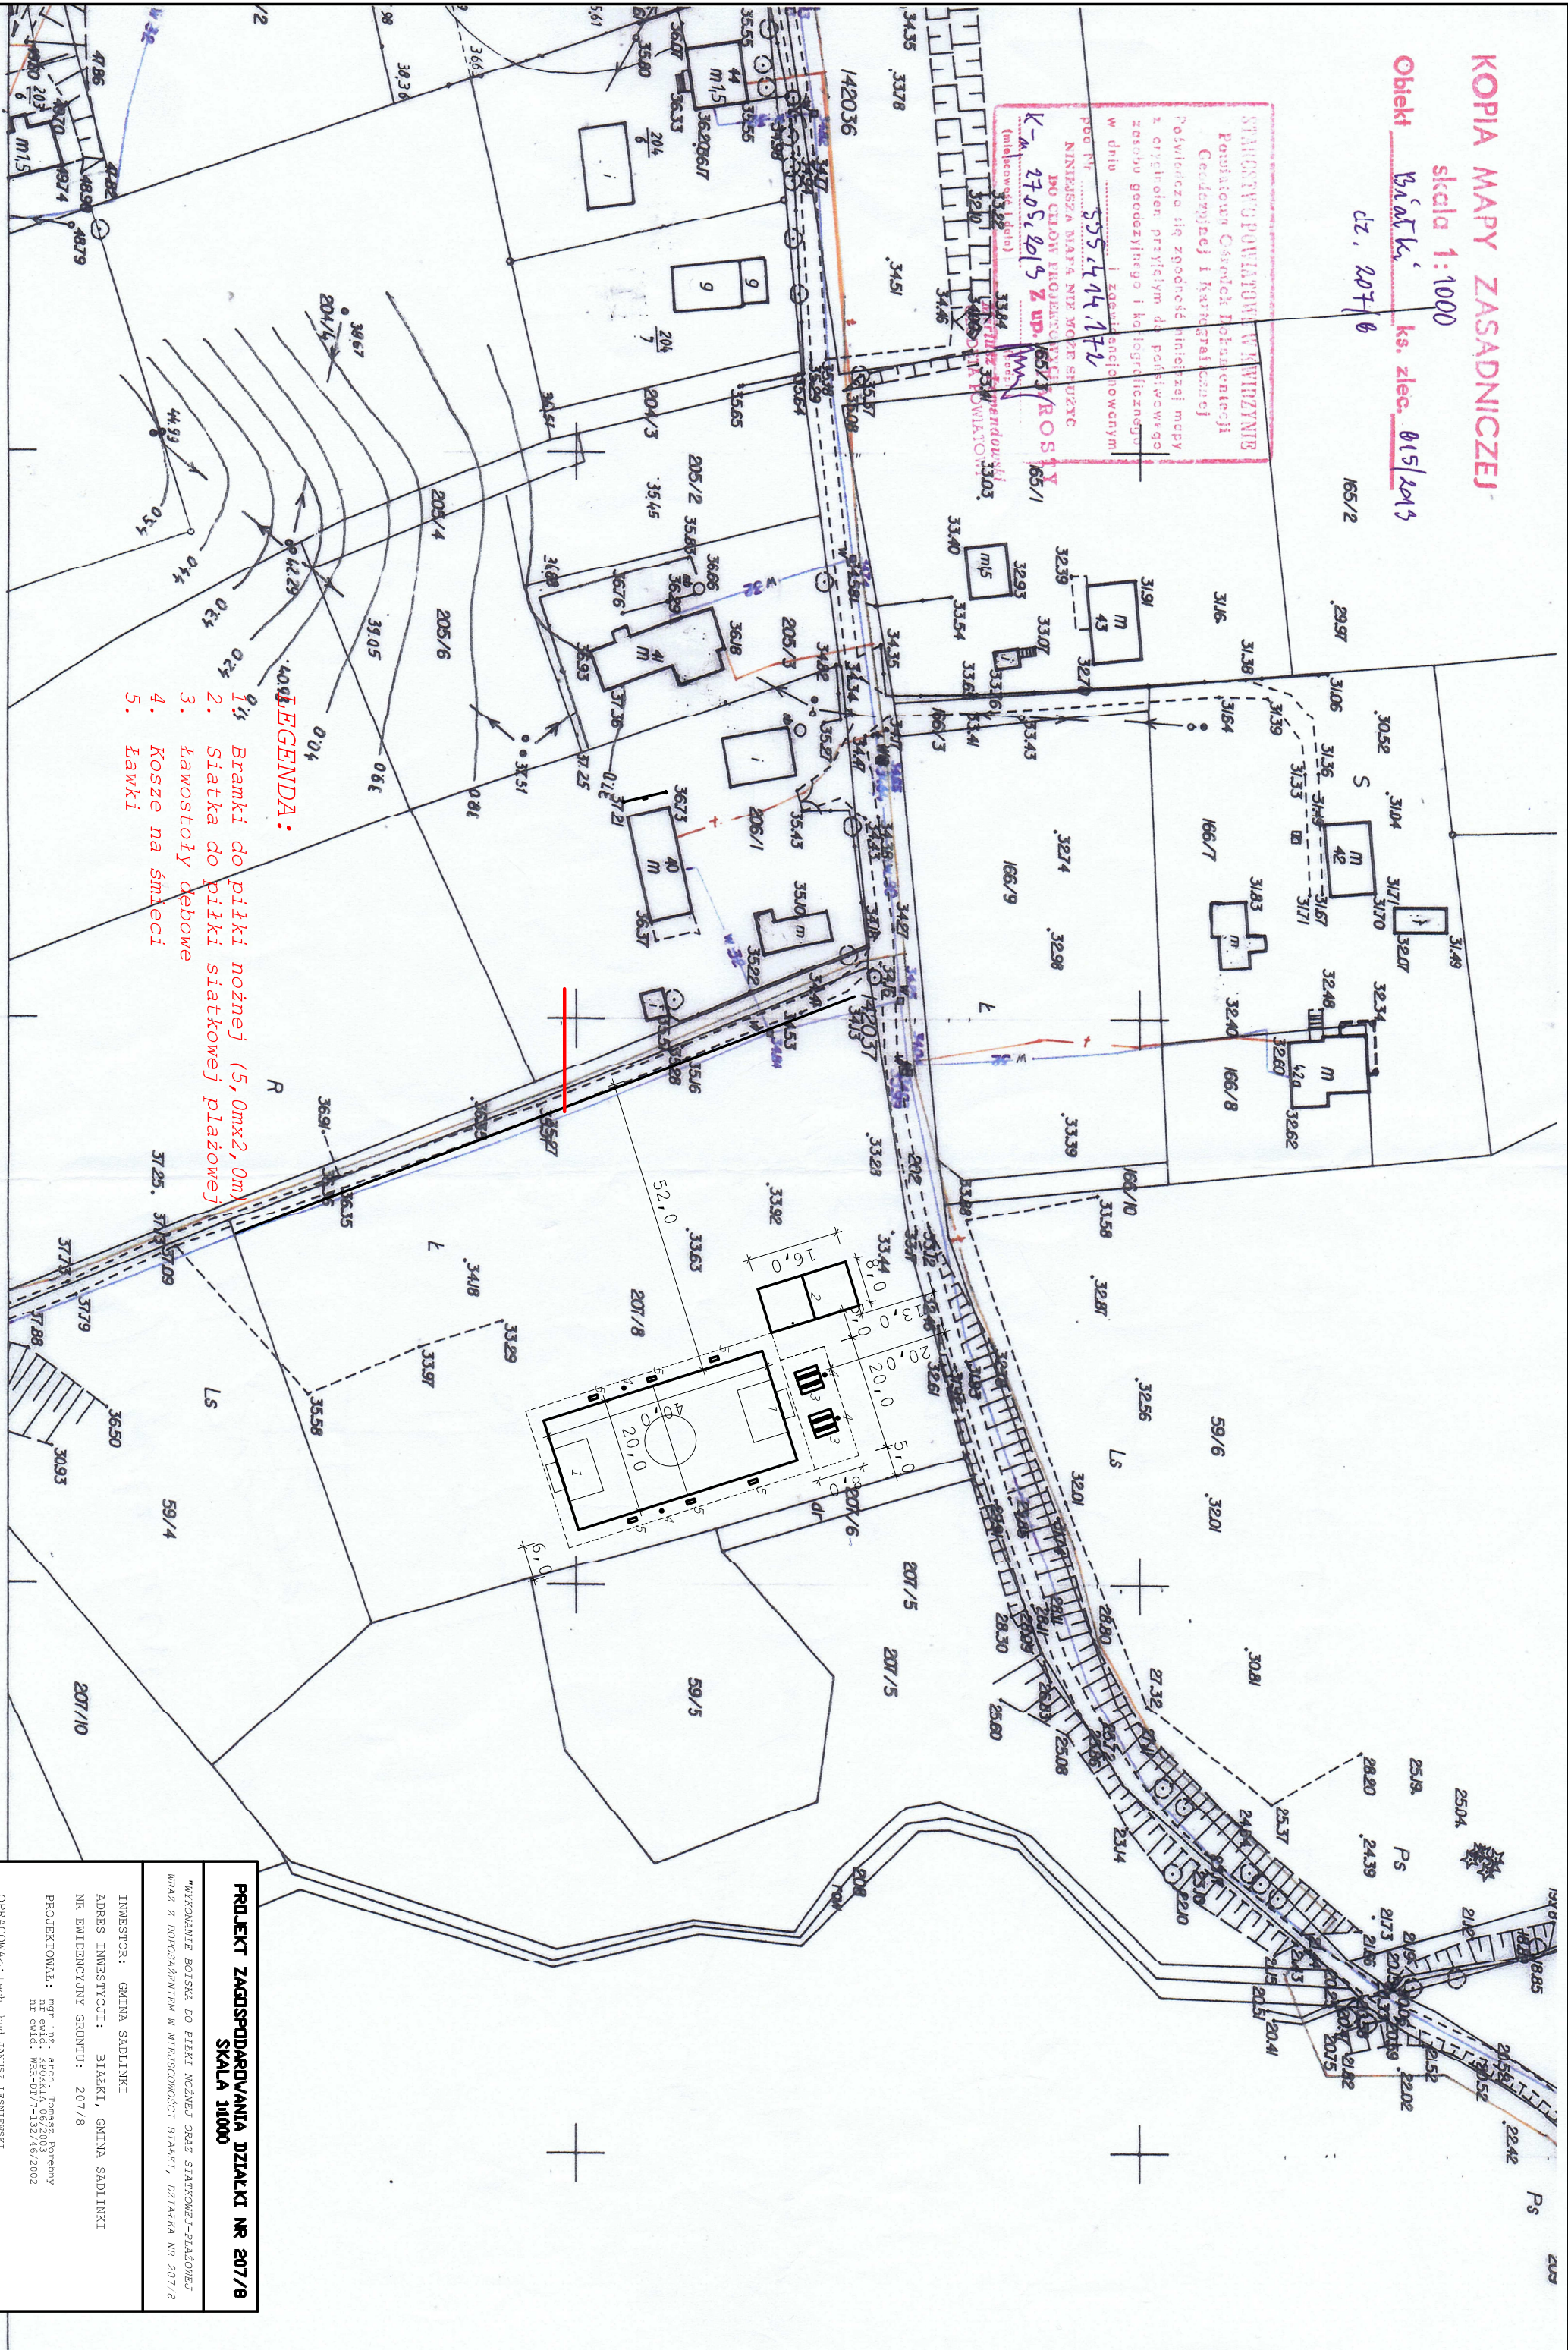

LEGENDA:

1. Bramki do piłki nożnej (5, 0m x 2, 0m)
2. Siatka do piłki siatkowej plażowej
3. Ławostoly dębowe
4. Kosze na śmieci
5. Ławki

**PROJEKT ZAGOSPODAROWANIA DZIAŁKI NR 207/8
 SKALA 1:1000**

"WYKONANIE BOISKA DO PIŁKI NOŻNEJ ORAZ SIATKOWEJ-PLAŻOWEJ
 WRAZ Z DOPosażeniem w miejscowości Białki, działka nr 207/8

INWESTOR: GMINA SĄDLINKI
 ADRES INWESTYCJI: BIAŁKI, GMINA SĄDLINKI
 NR EWIDENCYJNY GRUNTU: 207/8

PROJEKTOWAŁ: mgr inż. arch. Tomasz Potemby
 nr ewid. projekt. 06/2003
 nr ewid. nr-57/197/10/2002

OPRACOWAŁ: techn. bud. JANIUSZ IESNIEMSKI
 Nr upr. 1714/EI/92