


ŁĄCZY ARKUSZ 3.2

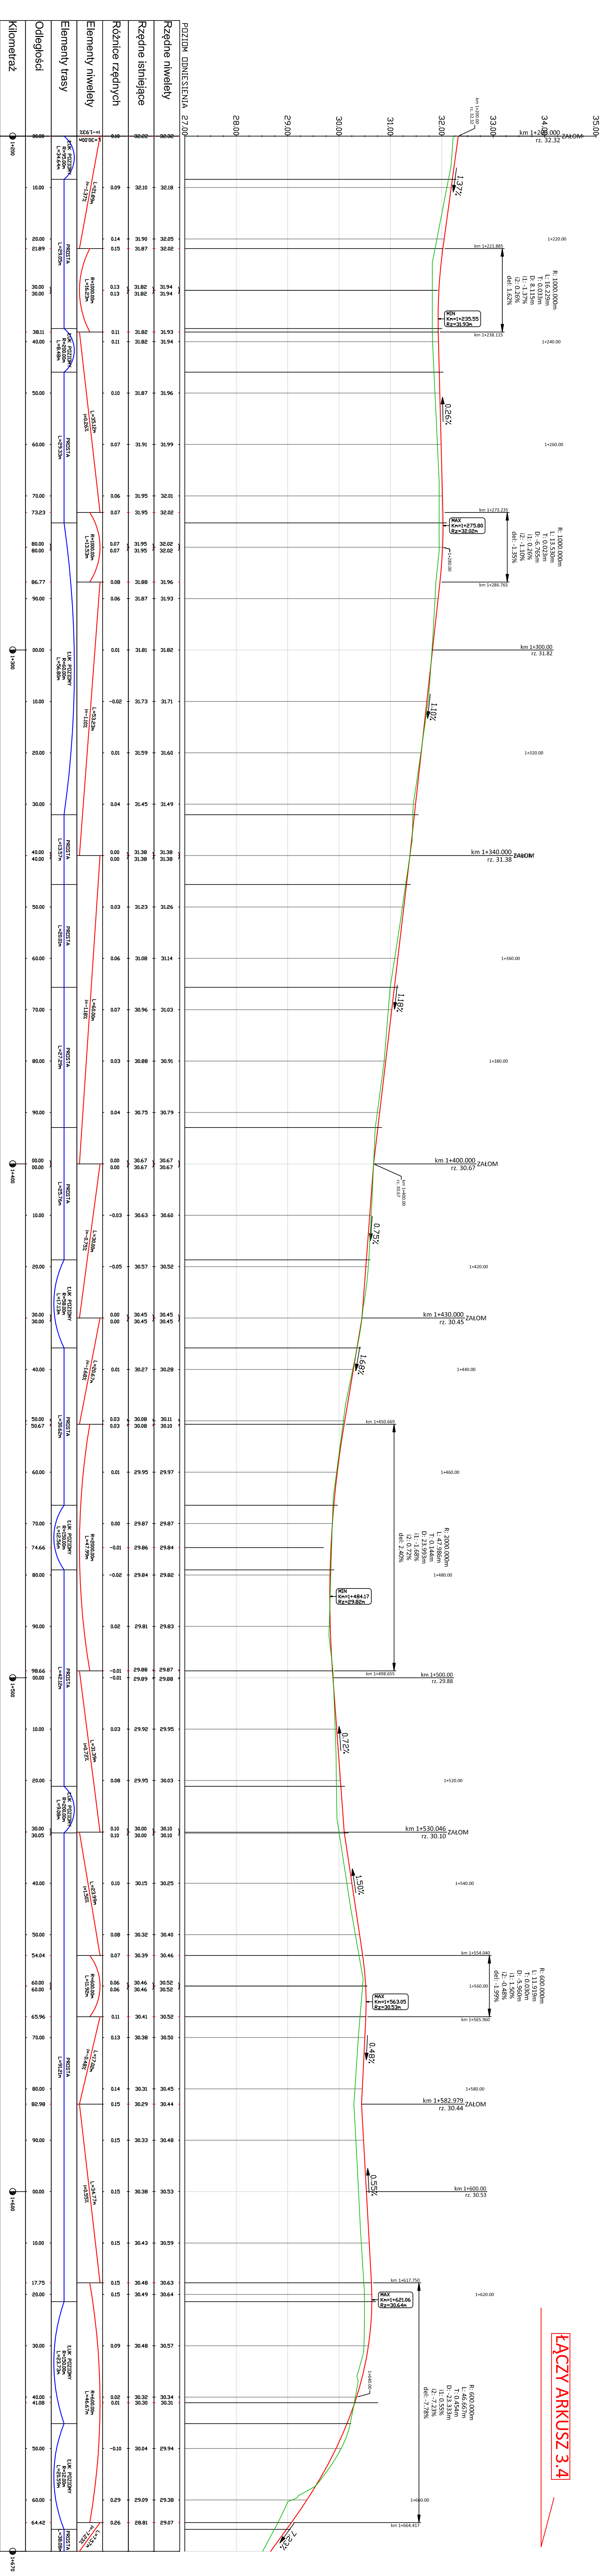

ŁĄCZY ARKUSZ 3.4

km 1+200,00...km 1+670,00

JEDNOSTKA PROJEKTOWA Zachodnie Centrum Konsultingowe EURO INVEST Sp. z o.o. ul. Sikorskiego 111 / 307 Park II, 66-400 Gorzów Wlkp. EUROINVEST tel. (0-95) 720 89 99, fax. (0-95) 720 89 98	
INWESTOR	GMINA SANTOK ul. Gorzowska 59, 66-431 Santok
TEMAT	Remont nawierzchni drogi w m. Górk
FAZA	PROJEKT WYKONAWCZY
BRANŻA	DROGOWA
Funkcja	Inny Inwestor
PROJEKTANT	mgr inż. Filip Walczak
	Uprawnienia
	Upr. nr 767002/Gw
	Data
	Podpis
	07.2010
	PRZEKROJ PODŁUŻNY
RYSUNEK	SKALA: 1:50/500
DATA: 07.2010	NR: 3.
	ARKUSZ: 3.