


**ŁĄCZY ARKUSZ 3.3**

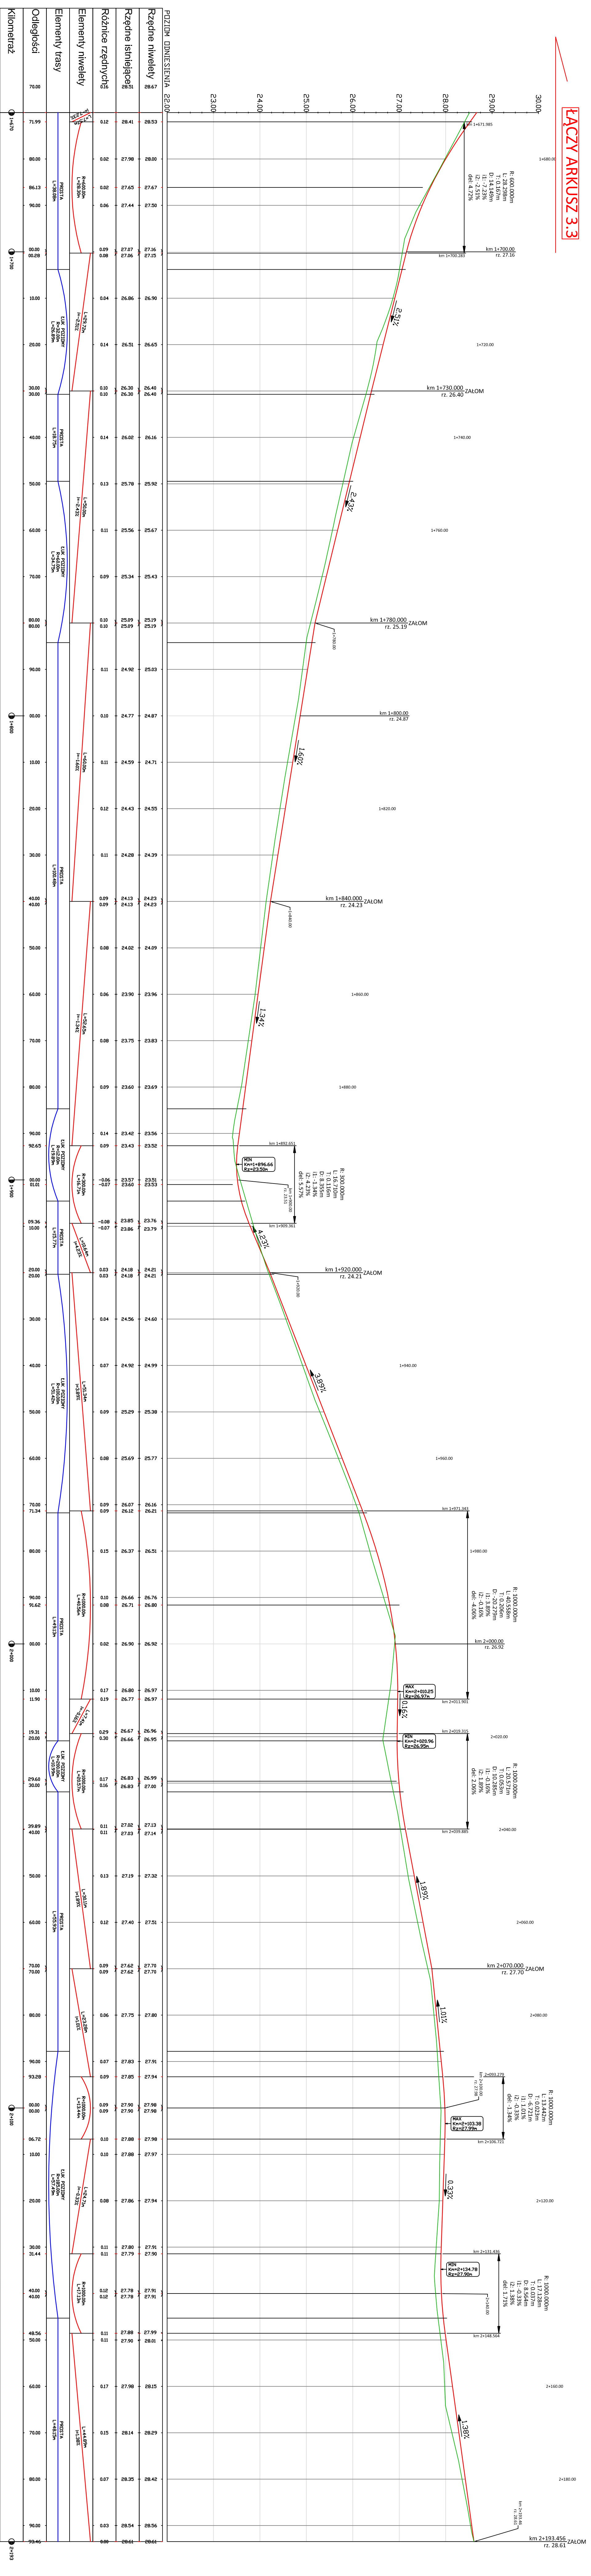

**km 1+670,00... km 2+193,46**

<b>JEDNOSTKA PROJEKTOWA</b> Zachodnie Centrum Konsultingowe EURO INVEST Sp. z o.o. ul. Słoneczna 111 / 307 Piek. 111, 66-400 Gorzów Wlkp. EURO INVEST tel. 045 720 89 99 fax. 045 720 89 98				
INWESTOR	GMINA SANTOK ul. Gorzowska 59, 66-431 Santok			
TEMAT	Remont nawierzchni drogi w m. Górk			
FAZA	PROJEKT WYKONAWCZY			
BRANŻA	DROGOWA			
Funkcja	Imię i nazwisko	Uprawnienia	Data	Podpis
PROJEKTANT	mjr inż. Filip Waleczek	upr. nr 262/02/GW dot. projektowania bez ograniczeń w specjalności: drogowo-transportowej	07.2010	
<b>PRZEKROJ PODŁUŻNY</b>				
RYSUNEK	SKALA:	NR:	ARKUSZ:	
DATA: 07.2010	1:50/500	3.	4.	