


Zagospodarowanie placu przy ul. Zielonej w Starym Polichnie

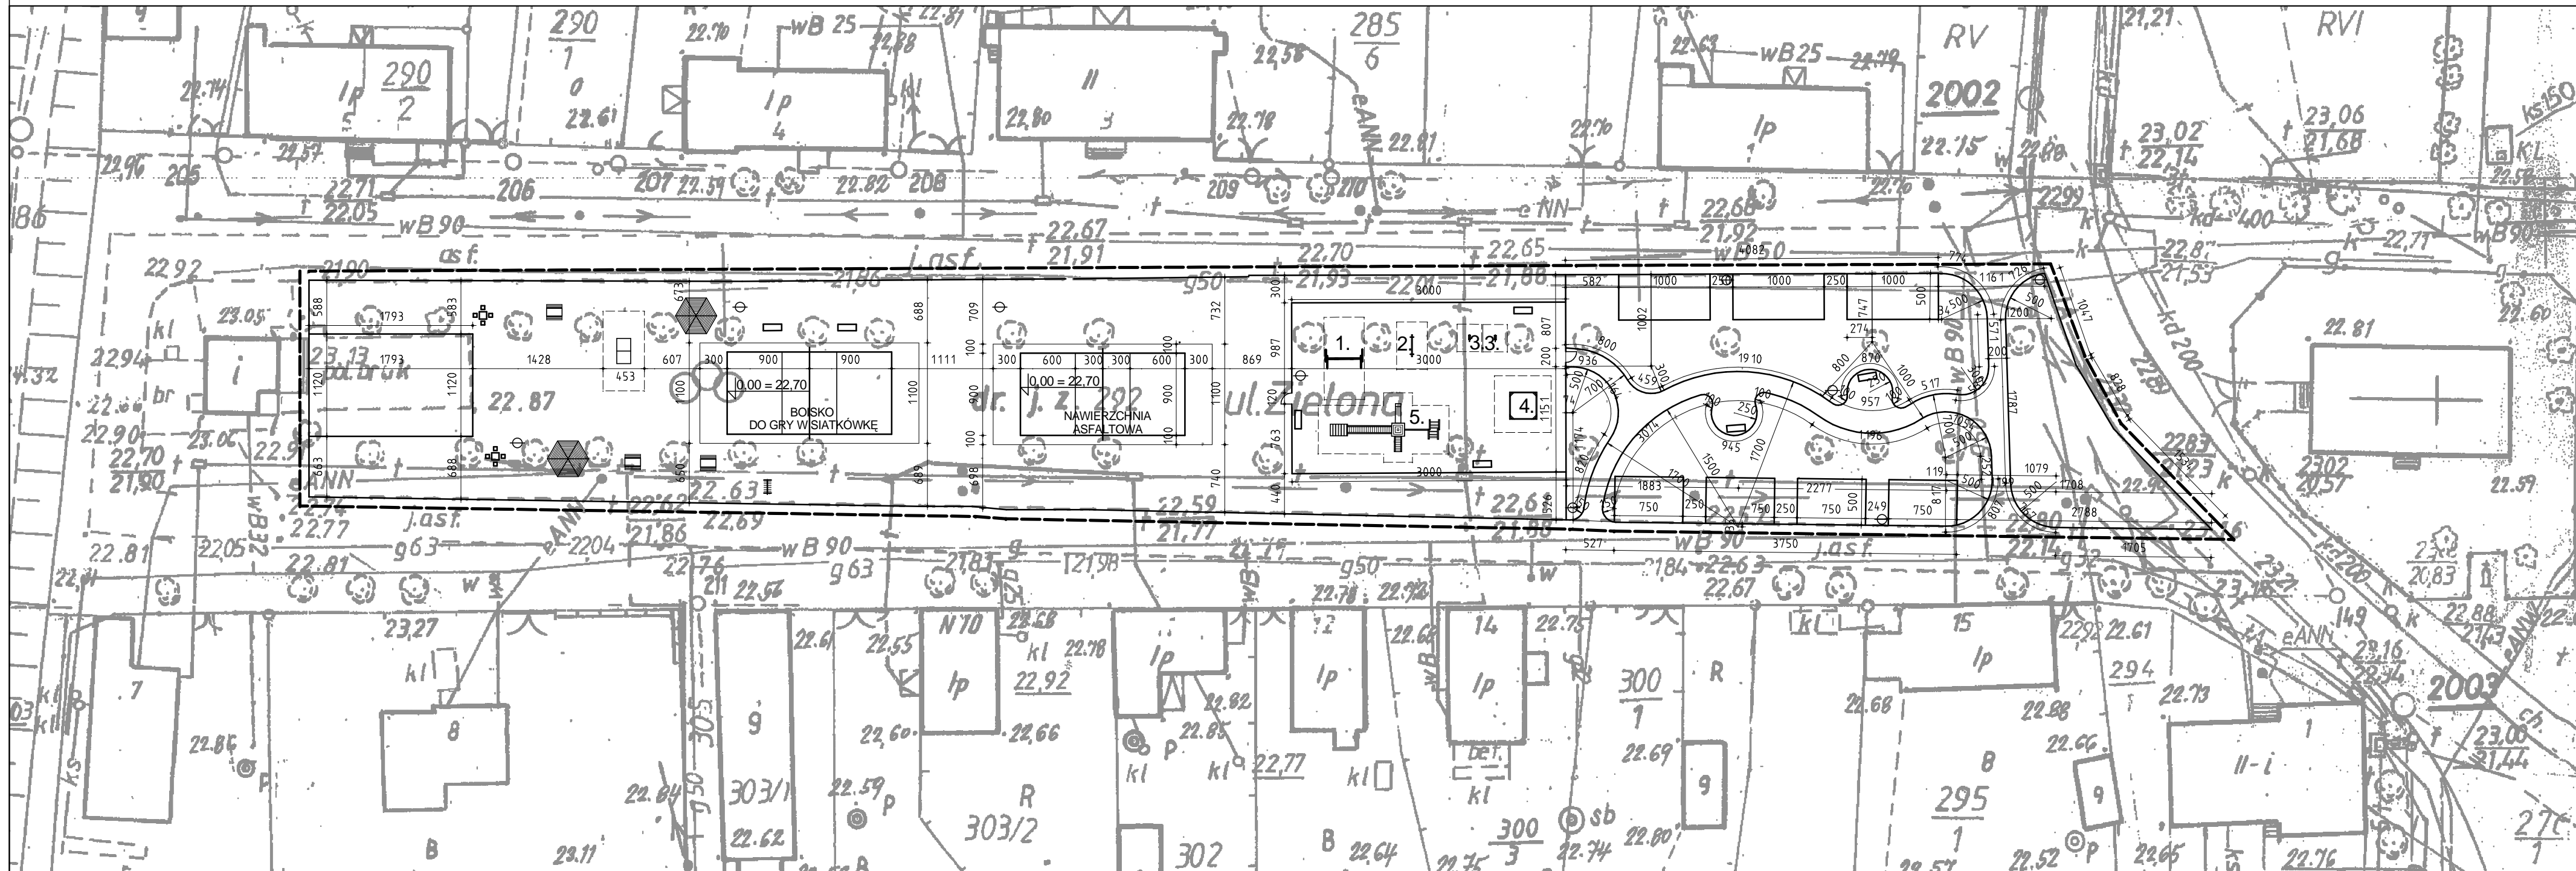

LEGENDA



WIATA




STOLIK DO GRY W SZACHY

ELEMENTY PLACU ZABAW :

3. BUJAK STALOWY



GRANICA OPRACOWANIA

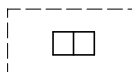

STÓŁ DO TENISA



STÓŁ Z SIEDZISKAMI

1. HUŚTAWKA DWUOSOBOWA

4. PIASKOWNICA



ŁAWKA



KOSZ NA ŚMIECI



STOJAK NA ROWERY

2. HUŚTAWKA „WAŻKA”

5. ZESTAW „WIKTORIA”



"AKWADRAT" Sp. z o. o.

ul. Mieszka I 57/5, 66-400 Gorzów Wlkp,

OBIEKT:

ZAGOSPODAROWANIE PLACU PRZY UL. ZIELENEJ W STARYM POLICHNIE

ADRES:

UL. ZIELONA, STARE POLICHNO, DZIAŁKA NR 292

TYTUŁ RYS.:

PROJEKT ZAGOSPODAROWANIA TERENU

A-2

ARK. NR

OPRACOWAŁ:

mgr inż. arch. Grzegorz Gąsiorek

NR UPR.

DATA

OPRACOWAŁ:

mgr inż. arch. Kinga Neuwald

LOIA/11/2004/GW

PODPIS