



# MIEJSCOWY PLAN ZAGOSPODAROWANIA PRZESTRZENNEGO GMINY SANTOK W OBRĘBIE WAWRÓW - DZIAŁKI NR EWID. 5/50, 5/80, 5/81

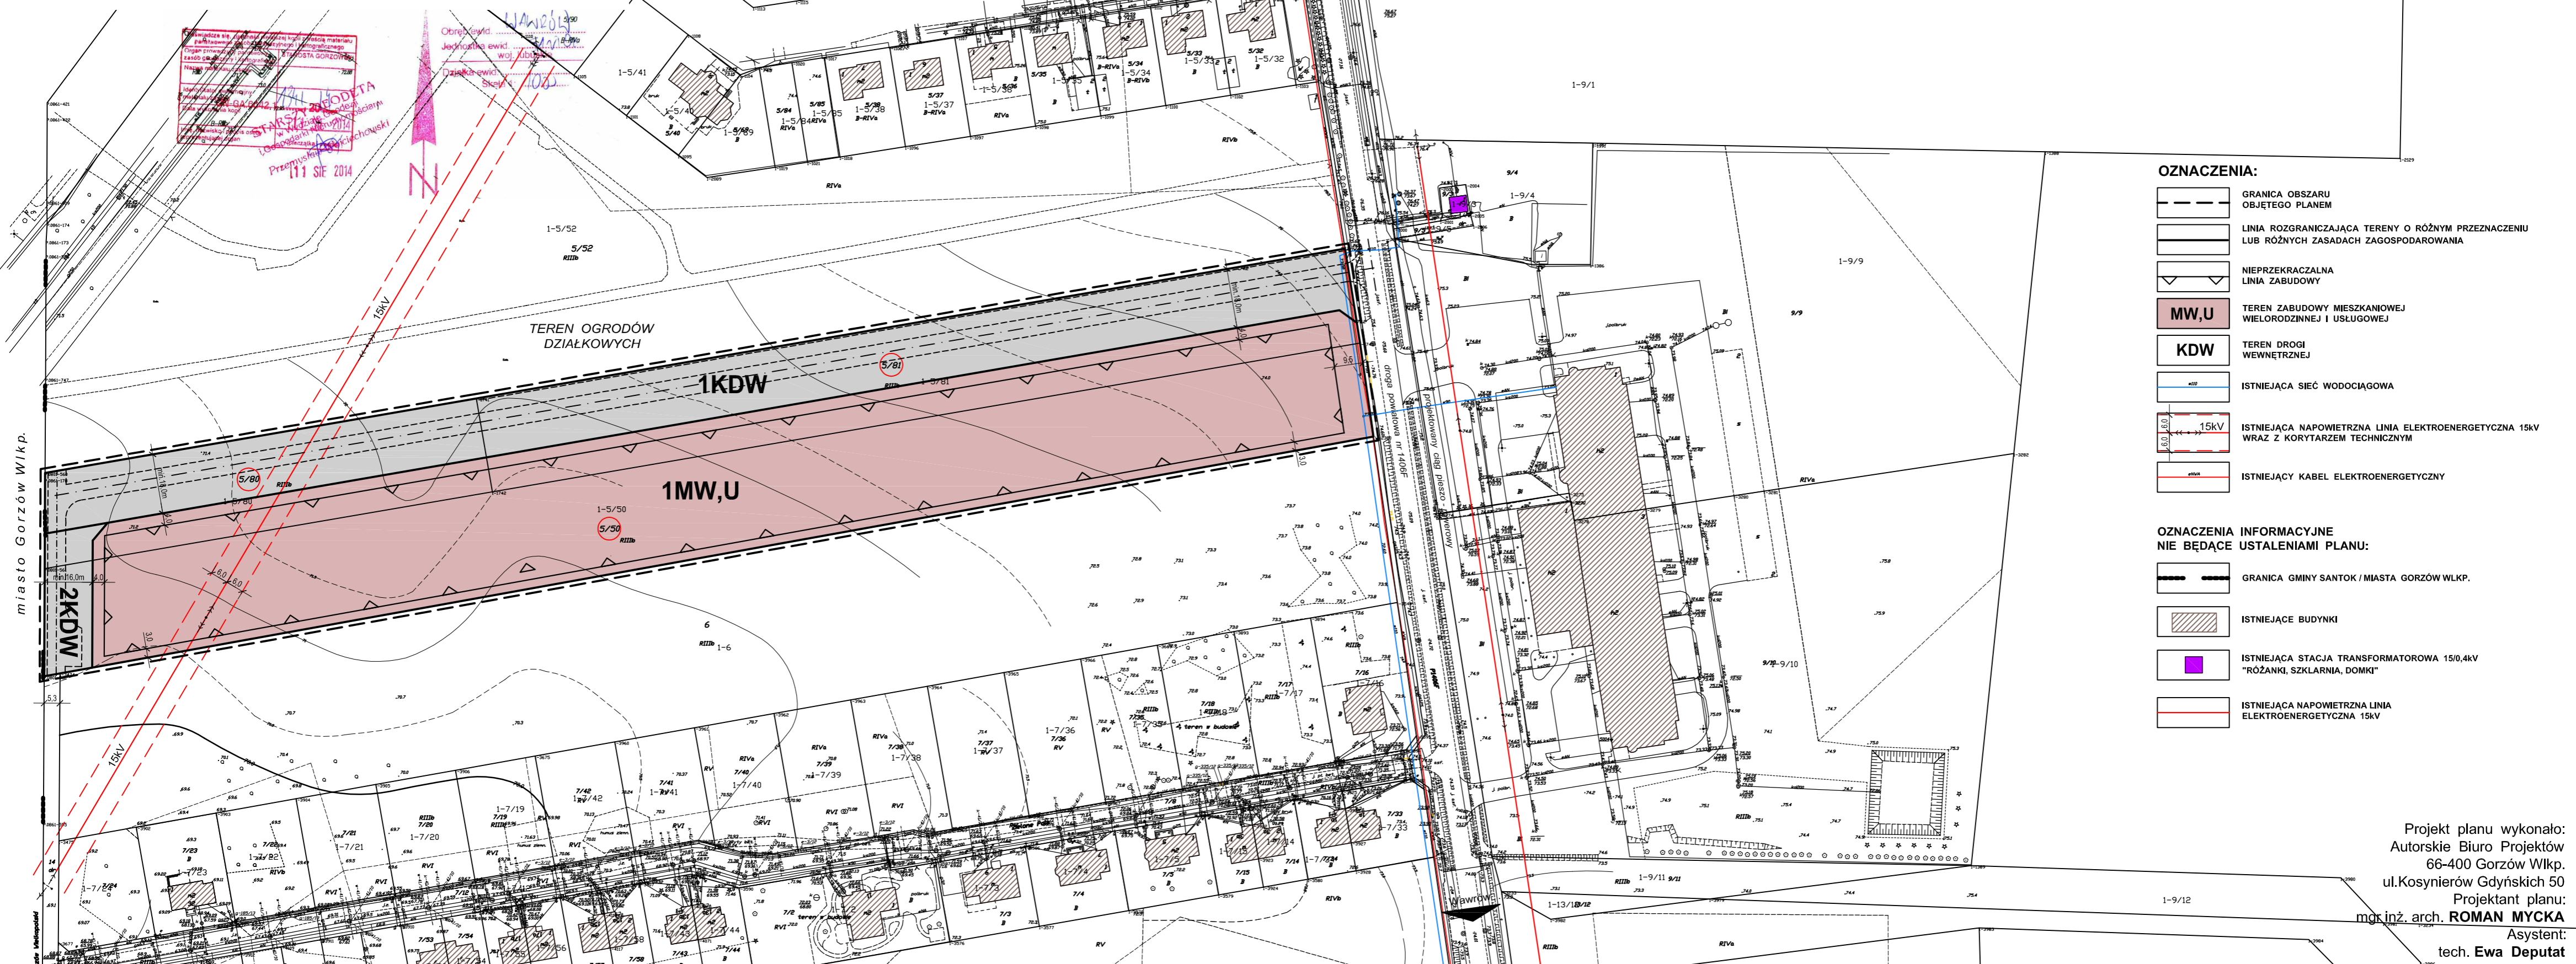

ZAŁĄCZNIK GRAFICZNY NR 1.  
DO UCHWAŁY NR VI/41/15  
RADY GMINY SANTOK  
Z DNIA 27.02.2015r.

SKALA 1:1000

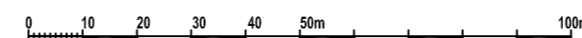

**OZNACZENIA:**

- GRANICA OBSZARU OBJĘTEGO PLANEM
- LINIA ROZGRANICZAJĄCA TERENY O RÓŻNYM PRZEZNACZENIU LUB RÓŻNYCH ZASADACH ZAGOSPODAROWANIA
- NIEPRZEKARCZALNA LINIA ZABUDOWY
- MW,U** TEREN ZABUDOWY MIESZKANIOWEJ WIELORODZINNEJ I USŁUGOWEJ
- KDW** TEREN DROGI WEWNĘTRZNEJ
- ISTNIEJĄCA SIEĆ WODOCIĄGOWA
- 15kV** ISTNIEJĄCA NAPONOWIETRZNA LINIA ELEKTROENERGETYCZNA 15kV WRAZ Z KORYTARZEM TECHNICZNYM
- ISTNIEJĄCY KABEL ELEKTROENERGETYCZNY

**OZNACZENIA INFORMACYJNE  
NIE BĄDĄCE USTALENIAMI PLANU:**

- GRANICA GMINY SANTOK / MIASTA GORZÓW WLKP.
- ISTNIEJĄCE BUDYNKI
- ISTNIEJĄCA STACJA TRANSFORMATOROWA 15/0,4kV "RÓŻANKI, SZKLARNIA, DOMKI"
- ISTNIEJĄCA NAPONOWIETRZNA LINIA ELEKTROENERGETYCZNA 15kV

Projekt planu wykonało:  
Autorskie Biuro Projektów  
66-400 Gornów Wlkp.  
ul. Kosynierów Gdyńskich 50  
Projektant planu:  
mgr inż. arch. **ROMAN MYCKA**  
Asystent:  
tech. **Ewa Deputat**