

<b>1.3</b>	<b>KOTŁOWNIA</b>
10,58	terakota


<b>1.4</b>	<b>UMYWALNIA+WC</b>
7,64	terakota

<b>1.8</b>	<b>POM. PRZEJŚCIOWE</b>
3,45	terakota

<b>1.6</b>	<b>SZATNIA</b>
8,90	terakota

<b>1.12</b>	<b>BIURO</b>
11,95	terakota

<b>1.13</b>	<b>STACJA TRAFO</b>
18,00	beton

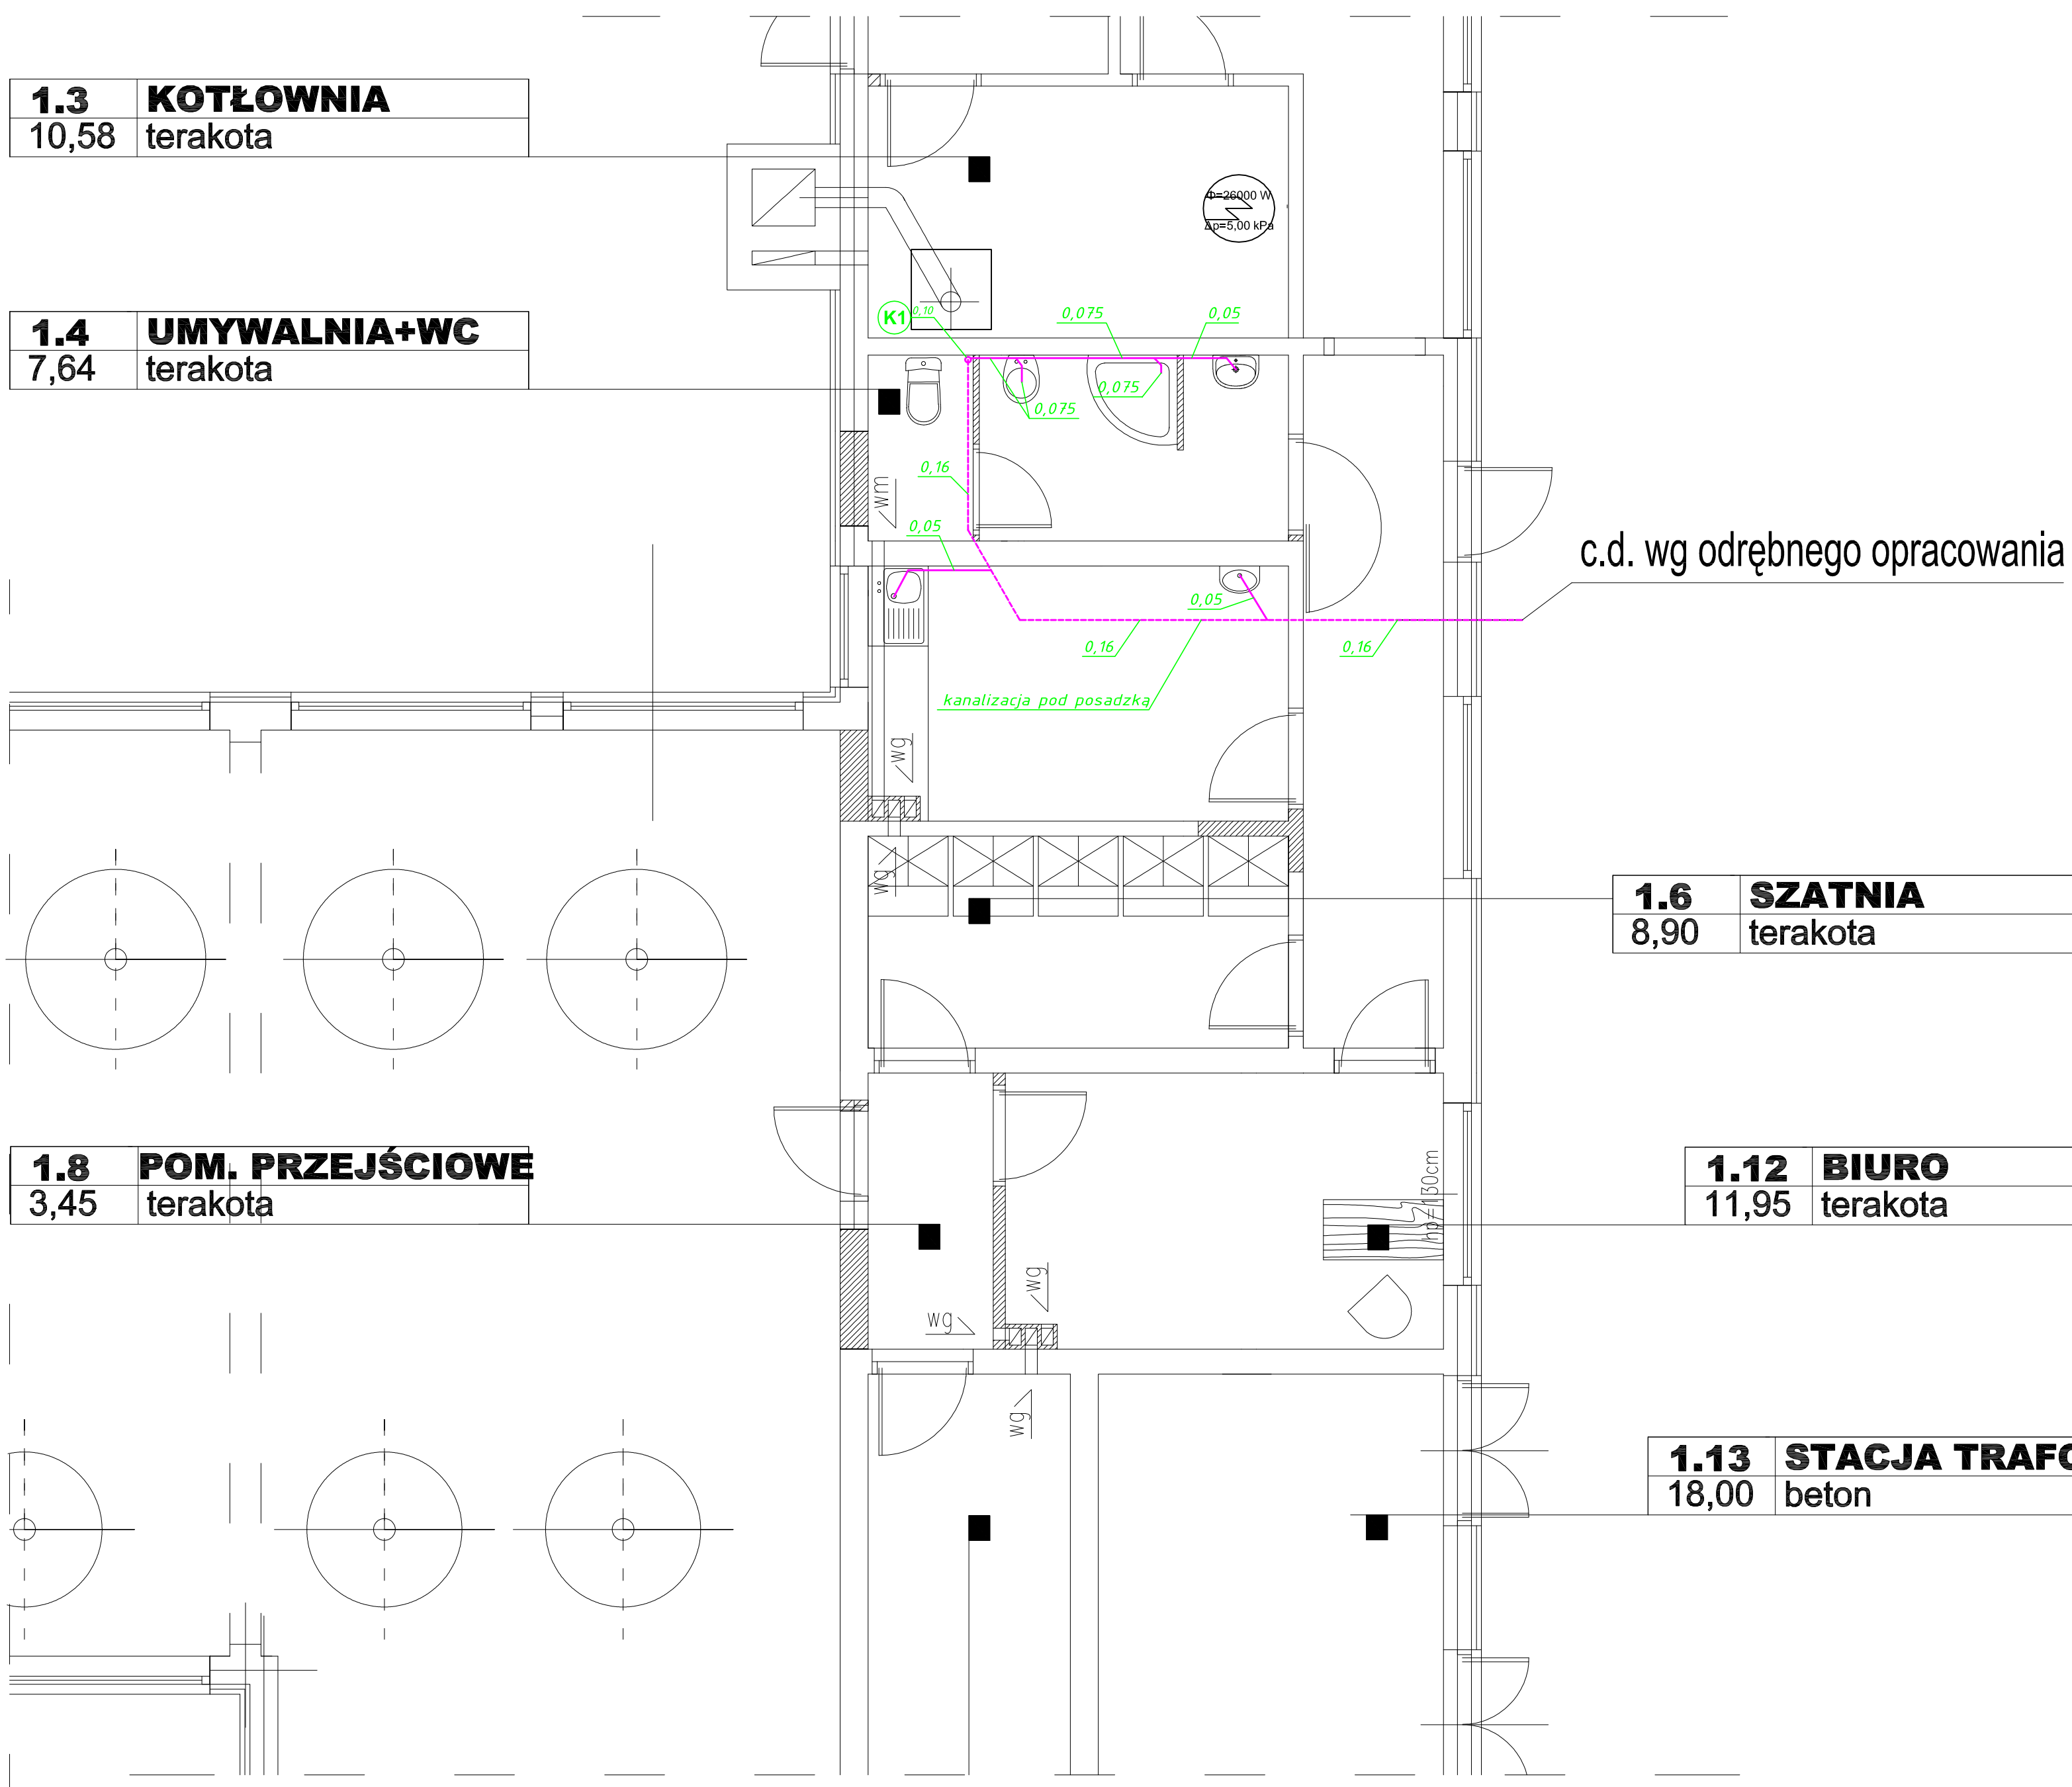

c.d. wg odrębnego opracowania

**OZNACZENIA**  
 — PRZEWODY KANALIZACJI — RURY KANALIZACYJNE PCV KIELICHOWE

Pracownia Projektowa Sławomir Partyka		Skala:	
PARTER-INST.KANALIZACYJNA		<b>1:50</b>	
Temat: STACJA UZDATNIANIA WODY			
Lokalizacja: dz. nr 193, obręb Ryzowie, gm. Skórcz			
Projektant:	mgr inż. Sławomir Partyka	Nr uprawnień:	POM/0112/POOS/05
Sprawdzający:	mgr inż. Zbigniew Partyka		POM/0160/PWOS/06
Asystent:	mgr inż. Tomasz Pietrzak		
Bransz:	Fazac:	Data:	Nr rysunku:
SANIT.	PROJ. BUD.	STAROGARD GD. X 2010 r.	<b>K1</b>