



Przebudowa ulicy Zielonej w Skórczu RYS.4 SCHEMAT PRZEBUDOWY KABLI

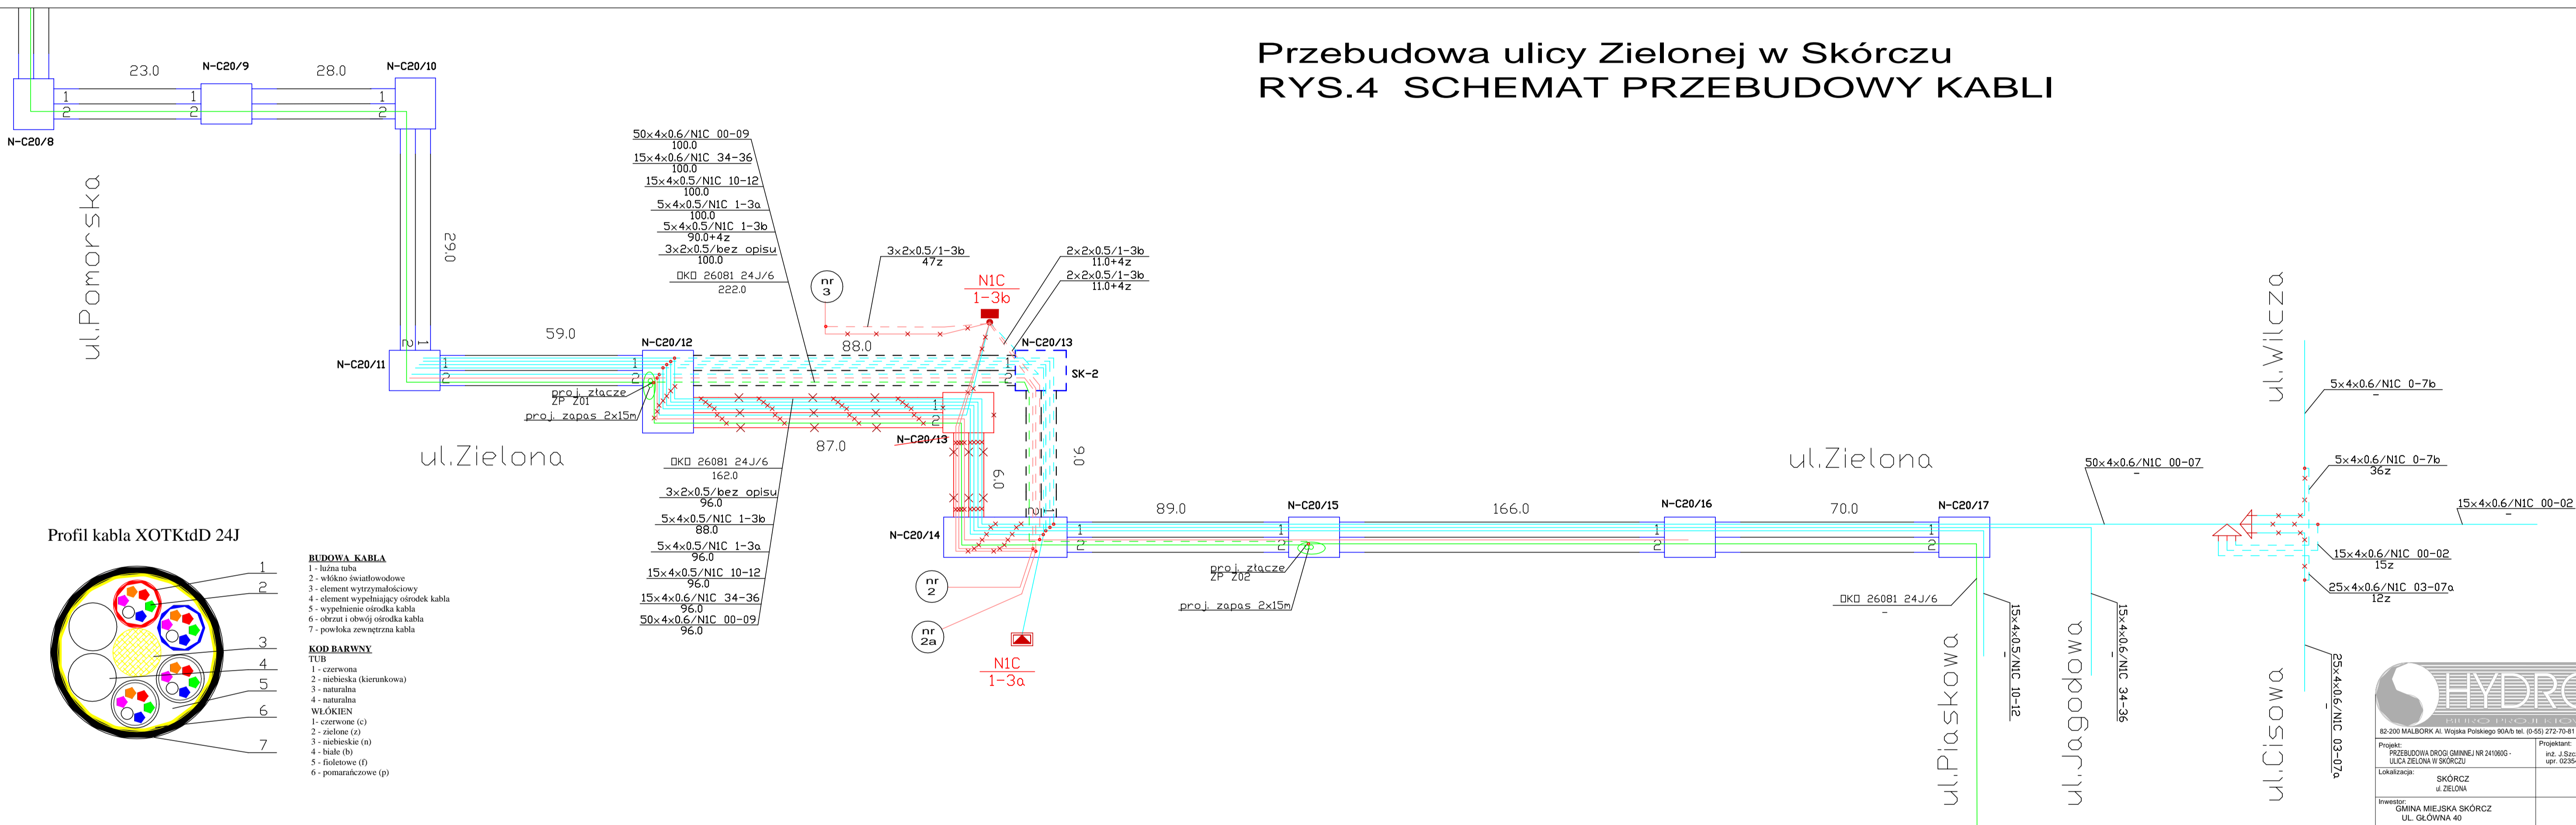

Profil kabla XOTKtdD 24J

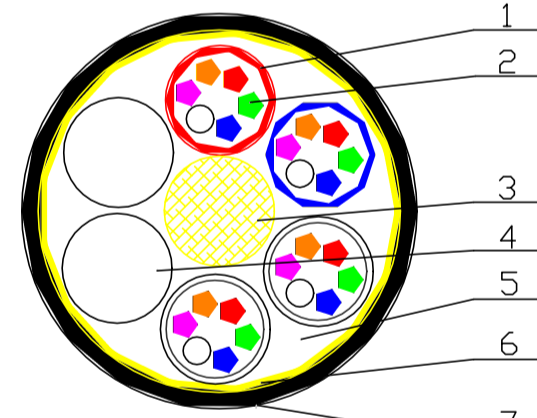

- BUDOWA KABLA**
- 1 - lizna tuba
 - 2 - włókno światłowodowe
 - 3 - element wytrzymałościowy
 - 4 - element wypełniający ośrodek kabla
 - 5 - wypełnienie osłodka kabla
 - 6 - obrzut i obwój osłodka kabla
 - 7 - powłoka zewnętrzna kabla
- KOD BARWNY**
- TUB**
- 1 - czerwona
 - 2 - niebieska (kierunkowa)
 - 3 - naturalna
 - 4 - naturalna
- WŁOKIEN**
- 1 - czerwone (c)
 - 2 - zielone (z)
 - 3 - niebieskie (n)
 - 4 - białe (b)
 - 5 - fioletowe (f)
 - 6 - pomarańczowe (p)

HYDRO TERM

82-200 MALBORK Al. Wolności 60A tel. (0-51) 272-75-81 e-mail: biuro@hydroterm.pl NIP: 79-119-23-72

Projekt: PRZEBUDOWA DRUGI GMINNEJ NR 141000G-ULICY ZIELONA W SKÓRCZU	Projektant: inż. J. Szczodrowski upr. 0235402/0	Podpis:	Biuro: TELEKOMUNIKACYJNA
Localizacja: SKÓRCZ ul. ZIELONA		Podpis:	Skala:
Investor: GMINA MIEJSKA SKÓRCZ UL. GŁÓWNA 40		Podpis:	Rys. nr 3 Schemat ogólny