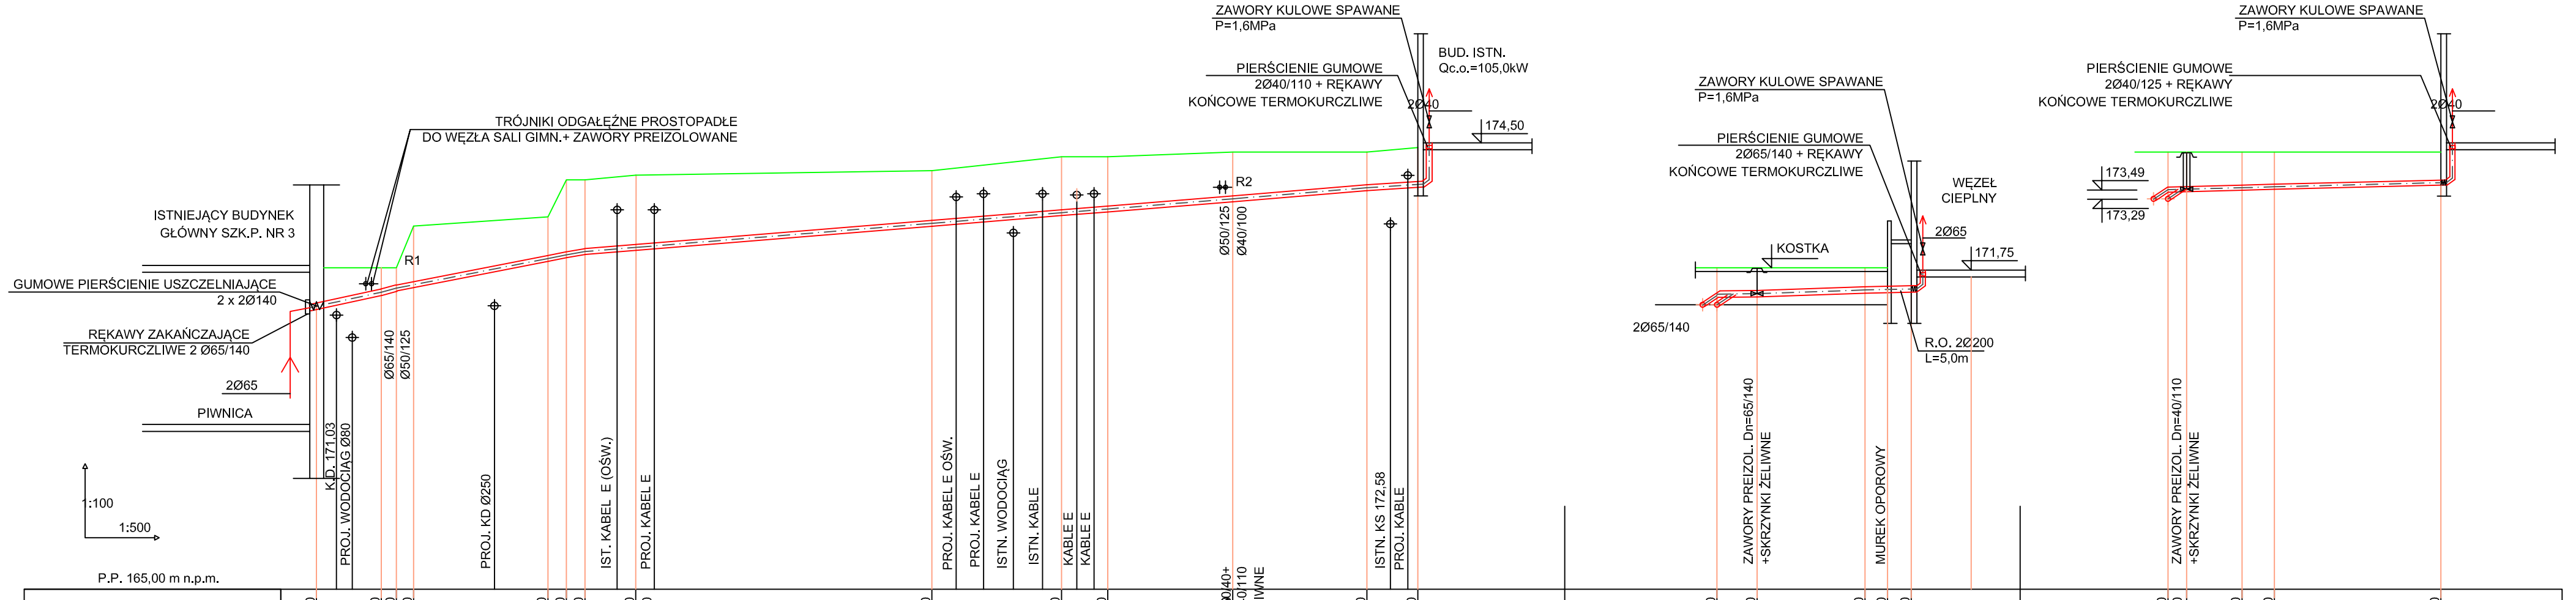
ZAWORY KULOWE SPAWANE
P=1,6MPa
PIERŚCIENIE GUMOWE
2Ø40/110 + RĘKAWY
KOŃCOWE TERMOKURCZLIWE
BUD. ISTN.
Qc.o.=105,0kW
2Ø40
174,50
TRÓJNIKI ODGAŁĘŹNE PROSTOPADŁE
DO WĘZŁA SALI GIMN.+ ZAWORY PREIZOLOWANE
ISTNIEJĄCY BUDYNEK
GŁÓWNY SZK.P. NR 3
GUMOWE PIERŚCIENIE USZCZELNIAJĄCE
2 x 2Ø140
RĘKAWY ZAKAŃCZAJĄCE
TERMOKURCZLIWE 2 Ø65/140
2Ø65
PIWNICA
R1
R2
Ø65/140
Ø50/125
Ø50/125
Ø40/100
1:100
1:500
P.P. 165,00 m n.p.m.
KD 171,03
PROJ. WODOCIĄG Ø80
PROJ. KD Ø250
IST. KABEL E (OŚW.)
PROJ. KABEL E
PROJ. KABEL E OŚW.
PROJ. KABEL E
ISTN. WODOCIĄG
ISTN. KABLE
KABLE E
KABLE E
ISTN. KS 172,58
PROJ. KABLE
ZAWORY PREIZOL. Dn=65/140
+SKRZYNKI ŻELIWNE
ZAWORY PREIZOL. Dn=40/110
+SKRZYNKI ŻELIWNE
MUREK OPOROWY
ZAWORY KULOWE SPAWANE
P=1,6MPa
PIERŚCIENIE GUMOWE
2Ø65/140 + RĘKAWY
KOŃCOWE TERMOKURCZLIWE
WĘZEŁ
CIEPLNY
2Ø65
171,75
KOSTKA
2Ø65/140
R.O. 2Ø200
L=5,0m
ZAWORY KULOWE SPAWANE
P=1,6MPa
PIERŚCIENIE GUMOWE
2Ø40/125 + RĘKAWY
KOŃCOWE TERMOKURCZLIWE
2Ø40
173,49
173,29

| | | |