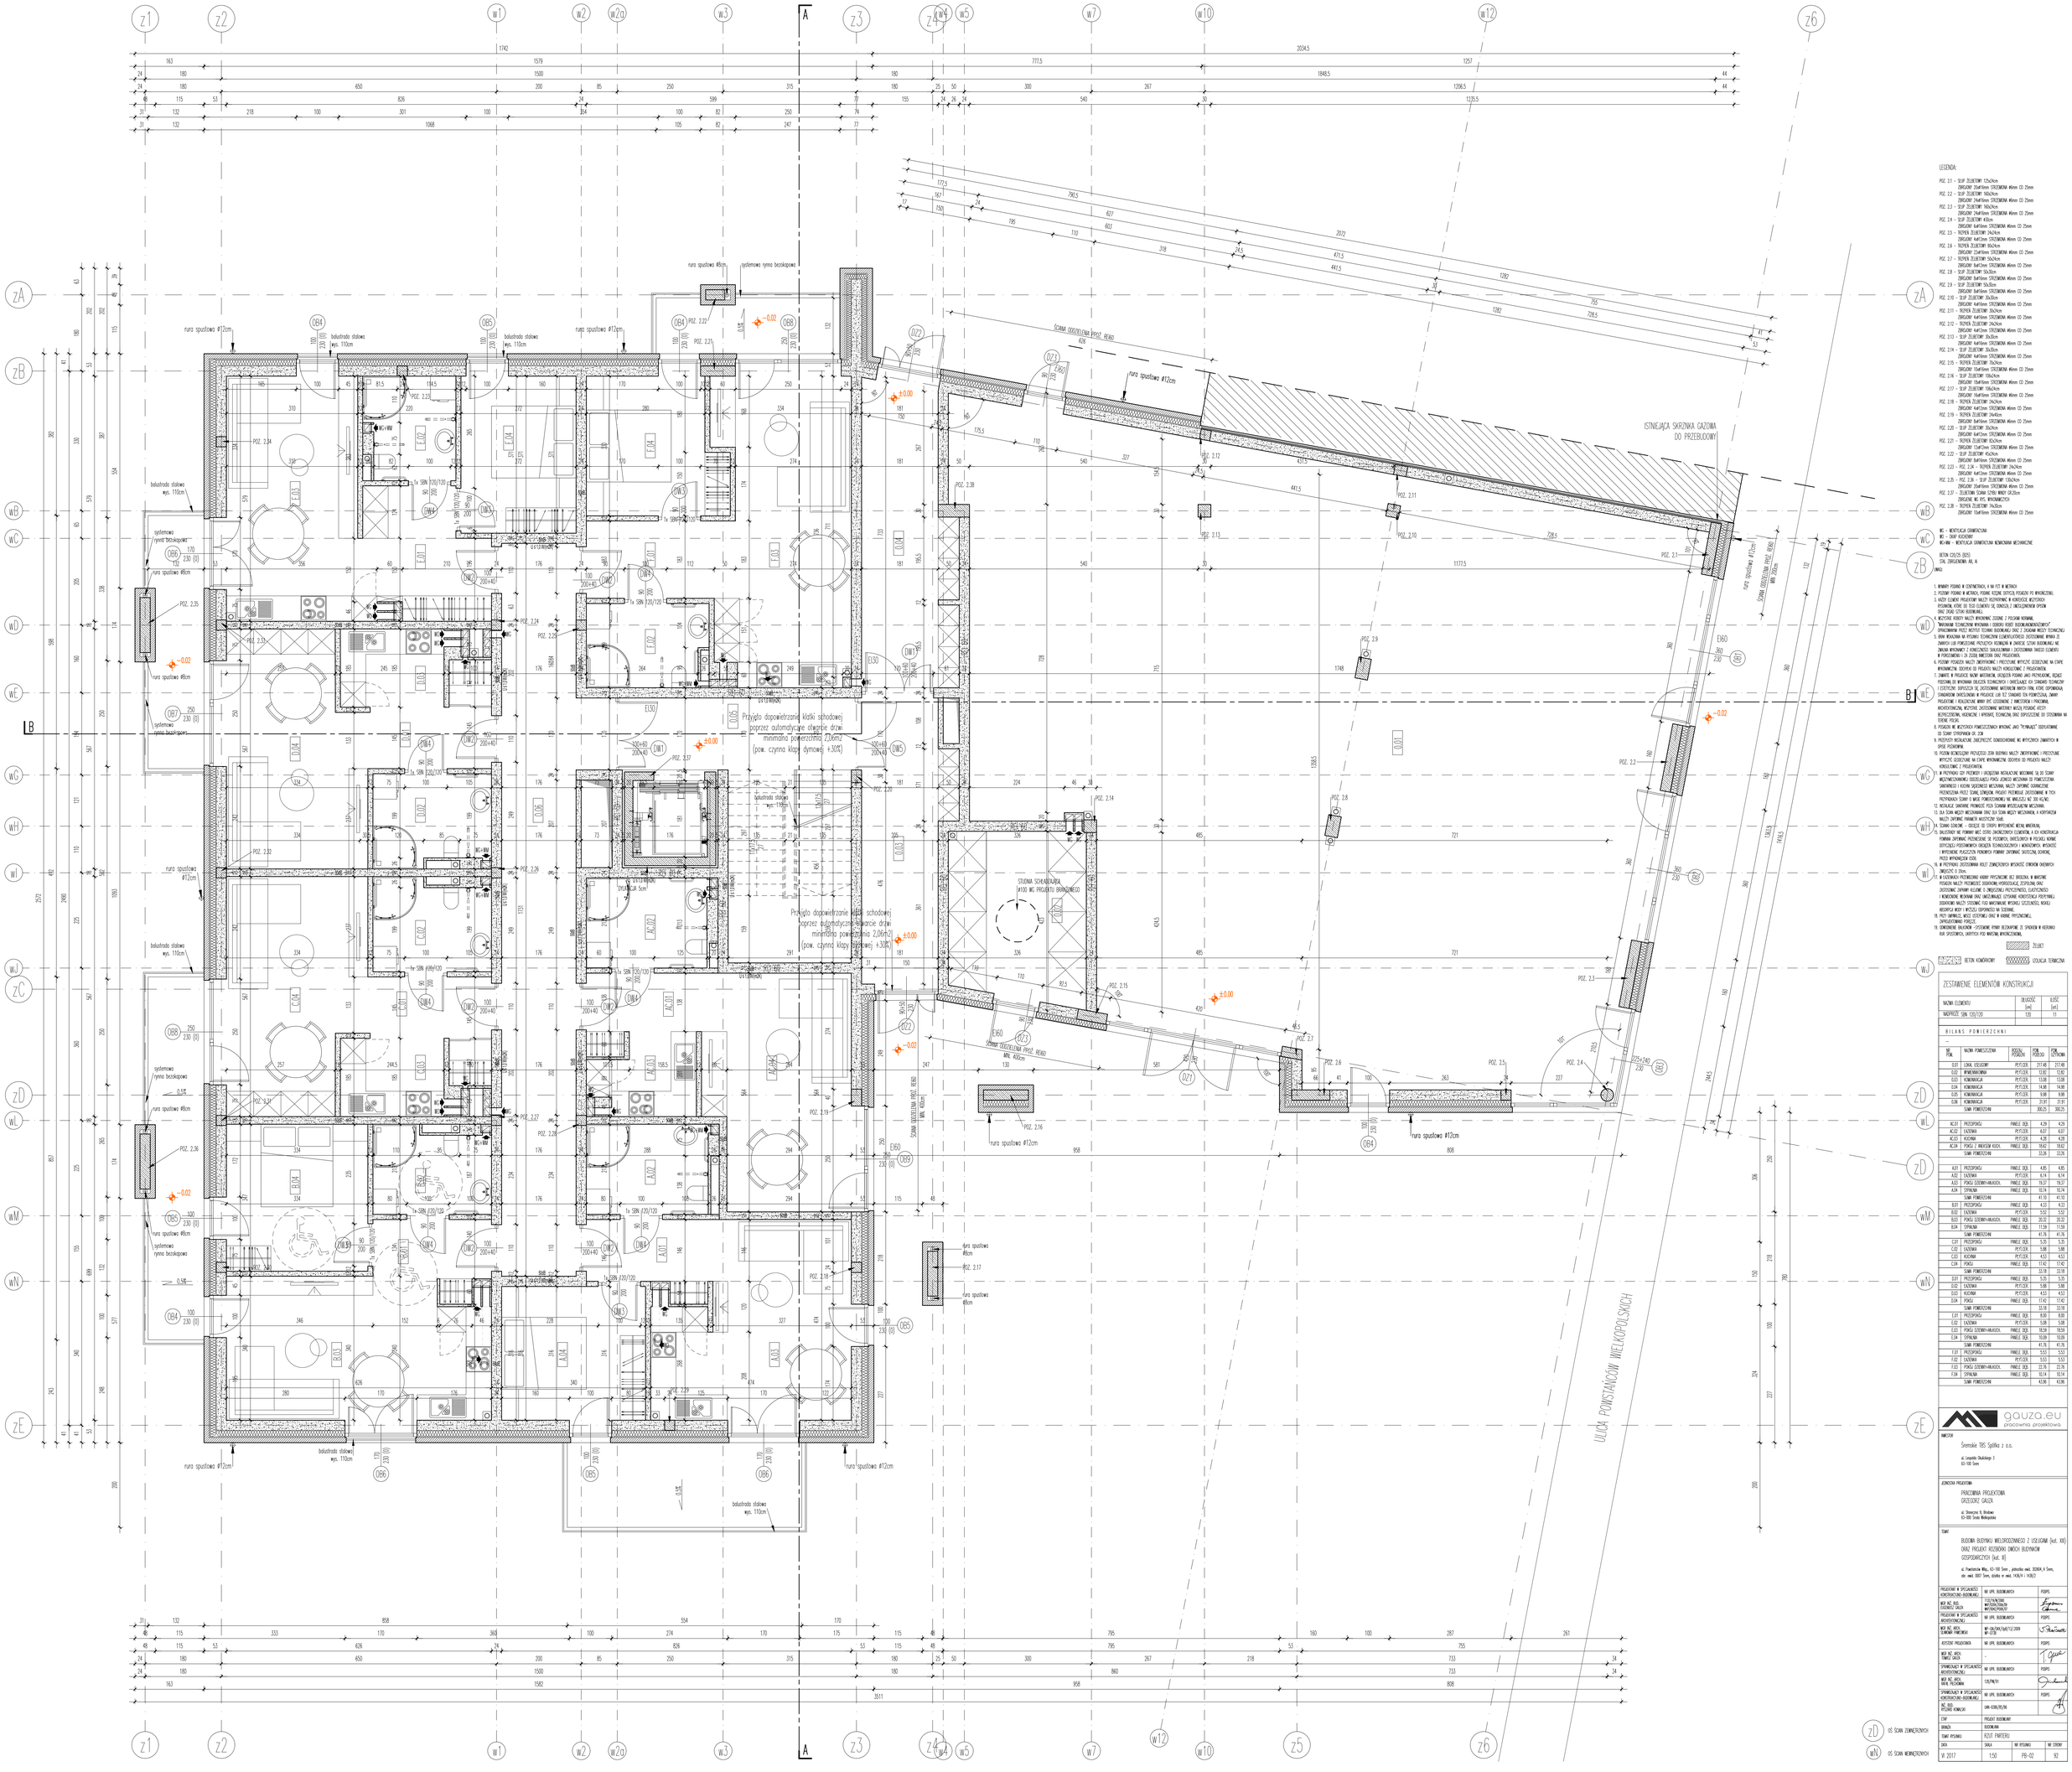
Przyjęto dopowietrzenie klatki schodowej poprzez automatycznie otwarcie drzwi minimalna powierzchnia 2,06m2 (pow. czynna klapy dymowej +30%)
ISTNIEJĄCA SKRZYNKA GAZOWA DO PRZEBUDOWY
ULICA POWSTAŃCÓW WIELKOPOLSKICH
LEGENDA:
BETON C25/30 (B30)
STAL ZBROJENIOWA AIII, N
WMG
1. WYMIARY PODANO W CENTYMETRACH, A NA RYS. W METRACH
2. RZĘDNE PODANO W METRACH, RZĘDNE KAŻDE DOTYCZĄ POSADZKI PO WYKOŃCZENIU.
ZESTAWIENIE ELEMENTÓW KONSTRUKCJI
BILANS POWIERZCHNI
ZESTAWIENIE STOLARKI
gauza.eu pracownia projektowa
INWESTOR
ul. Leopolda Skalskiego 3
63-100 Śrem
JEDNOSTKA PROJEKTUJĄCA
PRACOWNIA PROJEKTOWA
GRZEGORZ GAUZA
ul. Tarczyńska 18a
62-500 Środa Wielkopolska
TEMAT
BUDOWA BUDYNKU WIELORODZINNEGO Z USŁUGAMI (bud. XIII) ORAZ PRZEBUDOWA ISTNIEJĄCYCH BUDYNKÓW GOSPODARCZYCH (bud. XII)
ul. Powstańców Wlkp., 63-100 Śrem , jednostka ewid. 302404_4, Śrem, obr. ewid. 0007 Śrem, działka nr ewid. 1424/4 i 1430/2
PROJEKTANT W SPECJALNOŚCI KONSTRUKCYJNO-BUDOWLANEJ
mgr inż. arch. GRZEGORZ GAUZA
PROJEKTANT W SPECJALNOŚCI ARCHITEKTONICZNEJ
RYSOWNIK PROJEKTOWAŁ
mgr inż. arch. TOMASZ GAUZA
SPRAWDZAJĄCY W SPECJALNOŚCI ARCHITEKTONICZNEJ
mgr inż. arch. DARIA TRZCIŃSKA
SPRAWDZAJĄCY W SPECJALNOŚCI KONSTRUKCYJNO-BUDOWLANEJ
mgr inż. arch. RYSZARD KOWALSKI
ETAP
PROJEKT BUDOWLANY
BRANŻA
BUDOWLANA
TREŚĆ RYSUNKU
RZUT PARTERU
DATA
SKALA
NR RYSUNKU
NR STRONY
V. 2017
1:50
PB-02
92