


MAPA DO CELÓW PROJEKTOWYCH

SKALA 1:500

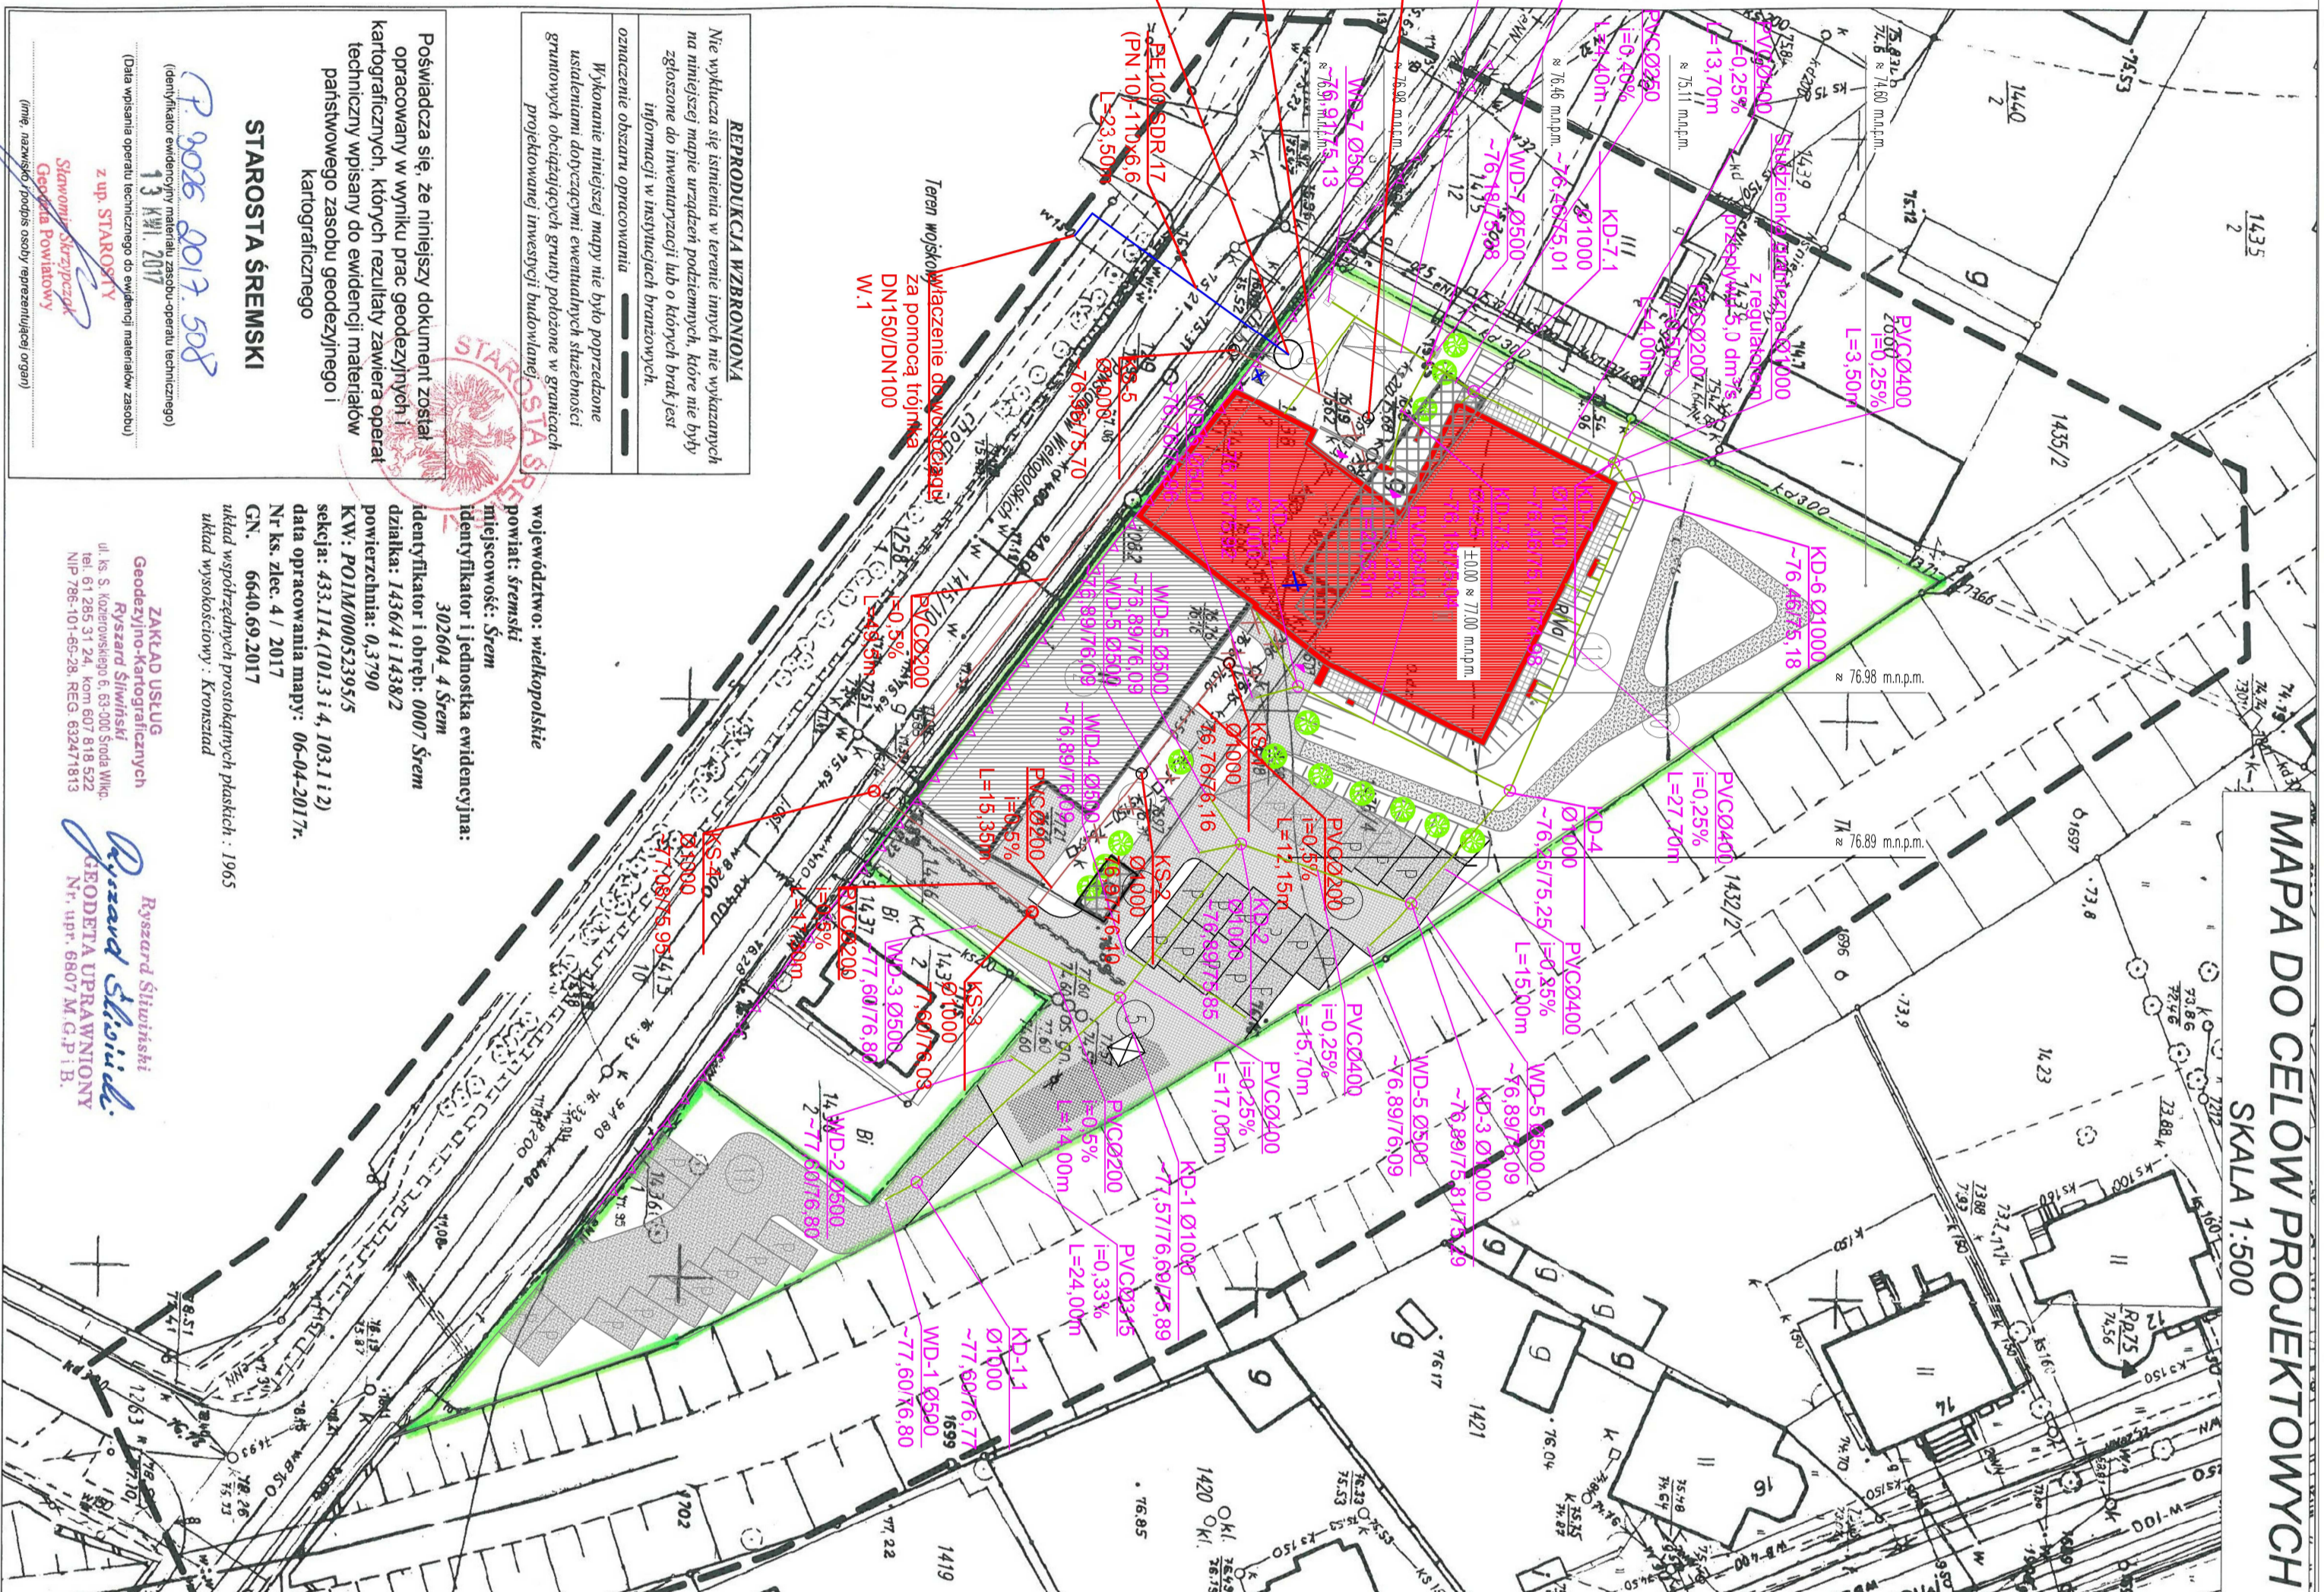

LEGENDA

- INSTALACJA WODOCIĄGOWA
- KANALIZACJA SANITARNA
- KANALIZACJA DESZCZOWA



gouzo.eu
pracownia projektowa

INWESTOR
Śremskie TBS Spółka z o.o.
ul. Leopolda Okulickiego 3
63-100 Śrem

CIĘGNOŚĆ PROJEKTOWA
PRACOWNIA PROJEKTOWA
(RZECOPRZĘCZNA)
ul. Sierpczna 5, Budowa
63-200 Środa Wielkopolska

TEMAT
BUDOWA BUDYNKU WIELOPROZIMNEGO Z USŁUGAMI (kat. XII)
ORAZ PROJEKT ROZBUDOWY DWÓCH BUDYNKÓW
GOSPODARSTWA (kat. III)
ul. Prowadźca Włók, 63-100 Śrem, jednostka ewid. 302804, 4 Śrem,
odr. ewid. 0003 Śrem, działka nr ewid. 1456/4 i 1456/2

PROJEKTANT W SPECJALNOŚCI	NR UPR. BUDOWNICZEJ	PODS.
SMARNAK		
WPR/0166/PWS/16		
TEMAT	PROJEKT BUDOWNICZY	PROJEKT
BRANŻA	SANITARNIA	
DATA	PROJEKT ZAOPROJEKTOWANIA TERENU	NR PRZEBUD.
VI 2017	SKALA	NR STRONY
	1:500	ZS-01

REPRODUKCYJA WZBROWIONA
Nie wykłuczają się istnienia w terenie innych nie wykazanych na niniejszej mapie urządzeń podziemnych, które nie były zgłoszone do inwentaryzacji lub o których brak jest informacji w inwentaryzacjach brzoźnych.

Wykonanie niniejszej mapy nie było poprzedzone ustaleniami dotyczącymi ewentualnych składek gminnych obciążających grunty położone w granicach projektowanej inwestycji budowlanej.

Poswiadcza się, że niniejszy dokument został opracowany w wyniku prac geodezyjnych kartograficznych, których rezultaty zawiera operat techniczny wpisany do ewidencji materiałów państwowego zasobu geodezyjnego i kartograficznego

STAROSTA ŚREMSKI

CP 3026 2017. 508
13 Kwi 2017

(Identyfikator ewidencyjny materiału zasobu operat techniczny)
z up. STAROSTY
Starostwa Śremskiego
Geodezja Powiatowa
(map. sąsiedni / podlega oddzieleniu reprezentacji organu)

województwo: wielkopolskie
powiat: śremski
miejscowość: Śrem
identyfikator i jednostka ewidencyjna:
302604_4 Śrem
identyfikator i obręb: 0007 Śrem
działka: 1436/4 i 1438/2
powierzchnia: 0,3790
KW: P01M/00053395/5
sekcja: 433.114.101.3 i 4.103.1.2)
data opracowania mapy: 06-04-2017r.
Nr ks. zlec. 4 / 2017
GN. 6640.69.2017
układ współrzędnych prostokątnych płaskich: 1965
układ wysokościowy: Kruskalad

ZAKŁAD USTLIUG
Geodezjno-kartograficznych
Ryszard Słowiński
ul. ks. S. Kozłowskiego 5, 63-200 Środa Wlkp.
tel. 81 285 31 24, kom. 607 818 522
NIP 796-101-65-28, REG. 632471813

Ryszard Słowiński
GEODEZJA UPRAWNIOWY
Nr. upr. 6807 M.G.P. I.B.