

Budynki istniejące
 Droga krajowa nr 12
 Projektowane stojaki rowerowe
 Projektowany parking
 Projektowane latarnie
 Projektowane drzewa - nasadzenia kompensacyjne

Ława żwirowa rozsączająca wodę deszczową z parkingu kortu tenisowego
 Separator substancji ropochodnych podczyszczający wody opadowe z parkingu
 Budynek do wyburzenia
 Budynki istniejące
 Istniejące ogrodzenie
 Drzewo do usunięcia

Istniejące drzewa
 Projektowane żywoptoty
 Projektowane utwardzenia powierzchni
 Projektowany kiosk internetowy


Ścianka do tenisa ziemnego
 Kort do badmintonu, możliwość wykonania w miejscu kortu rozbudowy budynku obsługi kortów i stworzenie krytych boisk do gry w squasha

Projektowane latarnie
 Kort do tenisa ziemnego, możliwość wykorzystania w sezonie zimowym jako lodowisko
 Drzewa do usunięcia
 Terenowe przyłącze elektryczne
 Budynek obsługi kortów wraz z toaletami dostępnymi dla użytkowników parku
 Miejsce gry w tenisa stołowego
 Projektowane ścieżki parkowe

Projektowane ławki
 Projektowana siłownia terenowa


Projektowane żywoptoty wyznaczające teren zabaw dla dzieci małych
 Projektowane place zabaw
 Projektowane ławki
 Elementy wyposażenia terenu zabaw dla dzieci małych
 Oświetlenie parkowe uzupełnione o elementy oświetleniowe mocowane do drzew

Projektowane ścieżki parkowe
 Projektowane śmietniki
 Istniejący komisariat policji
 Istniejące drzewa

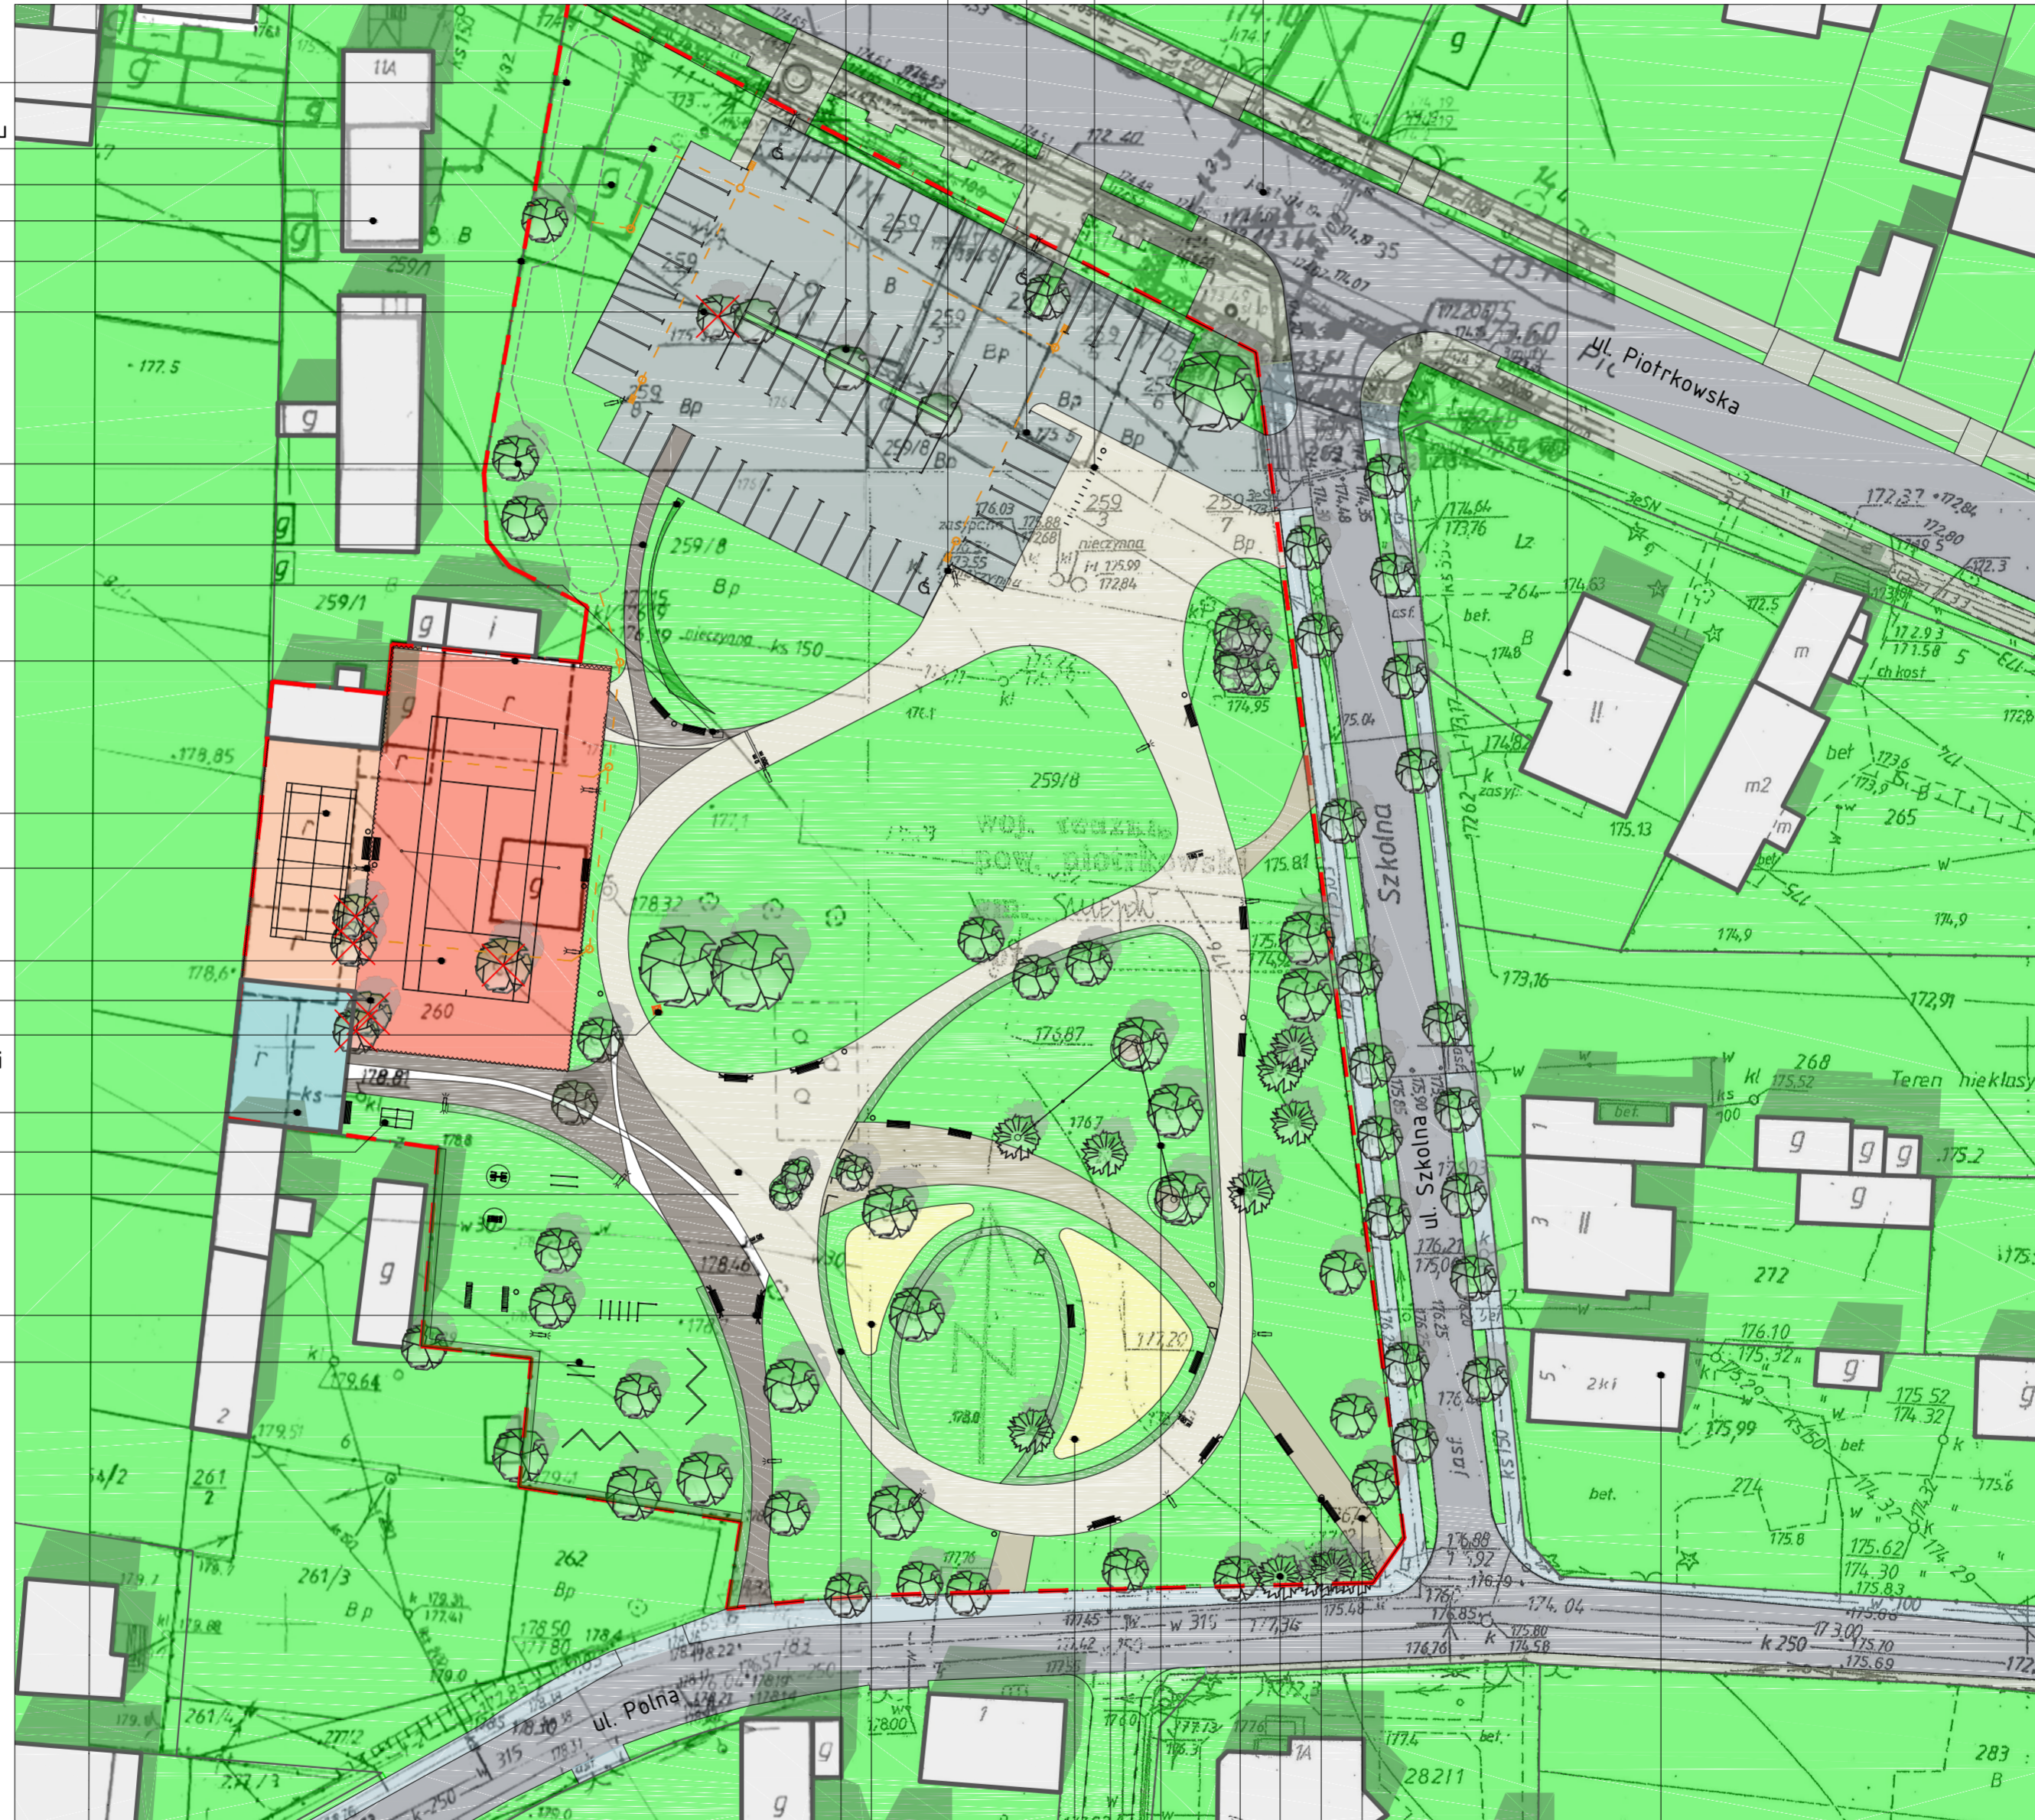

- LEGENDA:**
- Granica opracowania
 - [Symbol] Budynki istniejące
 - [Symbol] Budynki projektowane
 - [Symbol] Drogi asfaltowe
 - [Symbol] Posadzki betonowe - kolor jasny
 - [Symbol] Posadzki betonowe - kolor lekko ciemny
 - [Symbol] Posadzki betonowe - kolor ciemny
 - [Symbol] Posadzki istniejące z kostki betonowej
 - [Symbol] Posadzka parkingu projektowanego
 - [Symbol] Posadzka z mączki ceglanej
 - [Symbol] Posadzka sportowa syntetyczna
 - [Symbol] Posadzki istniejące z kostki betonowej
 - [Symbol] Posadzki istniejące z płyt betonowych
 - [Symbol] Tereny zielone
 - [Symbol] Plac zabaw
 - [Symbol] Projektowane żywoptoty
 - [Symbol] Drzewa istniejące
 - [Symbol] Drzewa do usunięcia
 - [Symbol] Drzewa projektowane
 - [Symbol] Projekt. terenowe przyłącze elektryczne
 - [Symbol] Projektowane oświetlenie słupowe: wersja jedno i dwustronnie świecąca
 - [Symbol] Projektowane stojaki na rowery
 - [Symbol] Szkic propozycji przebiegu kanalizacji deszczowej, oraz drenażu pod kortem
 - [Symbol] Projektowany wpust kanalizacji deszczowej
 - [Symbol] Projektowane ławki
 - [Symbol] Projektowane ławki bujane
 - [Symbol] Projektowane śmietniki
 - [Symbol] Projektowane ogrodzenia kortów

**PLATFORM MACIEJ WRZOSEK,
 26-300 OPCZNO, ul. SZPITALNA 14,**

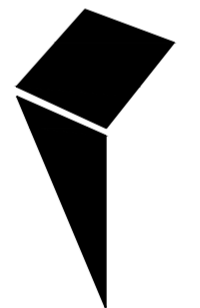

INWESTYCJA / ADRES

Koncepcja odnowy centrum miasta poprzez przywrócenie funkcji społeczno-gospodarczych zdegradowanym obszarom Sulejowa

INWESTOR

GINA SULEJÓW
 ul. Konecka 42, 97-330 Sulejów

FAZA PROJEKTU

PROJEKT KONCEPCYJNY

BRANŻA PROJEKTU

ARCHITEKTURA

ARCHITEKT

mgr inż.arch. **JAKUB BEBNIARZ**
 mgr inż.arch. **MACIEJ WRZOSEK**

RYСУNEK

ZAGOSPODAROWANIE UGÓRU MIEJSKIEGO PRZY UL. SZKOLNEJ - PLAN

SKALA	1:500	DATA	01.2016
PROJEKT NR	028	ZMIANA	B
		ARKUSZ	004