


- Legenda:**
- Teren
  - Niweleta
  - Dno koryta w osi
  - wpust uliczny
  - spowalniacz prędkości

**Obiekt:**  
Profil podłużny w osi ulicy Spacerowej

P.P. 103,00 m n.p.m.

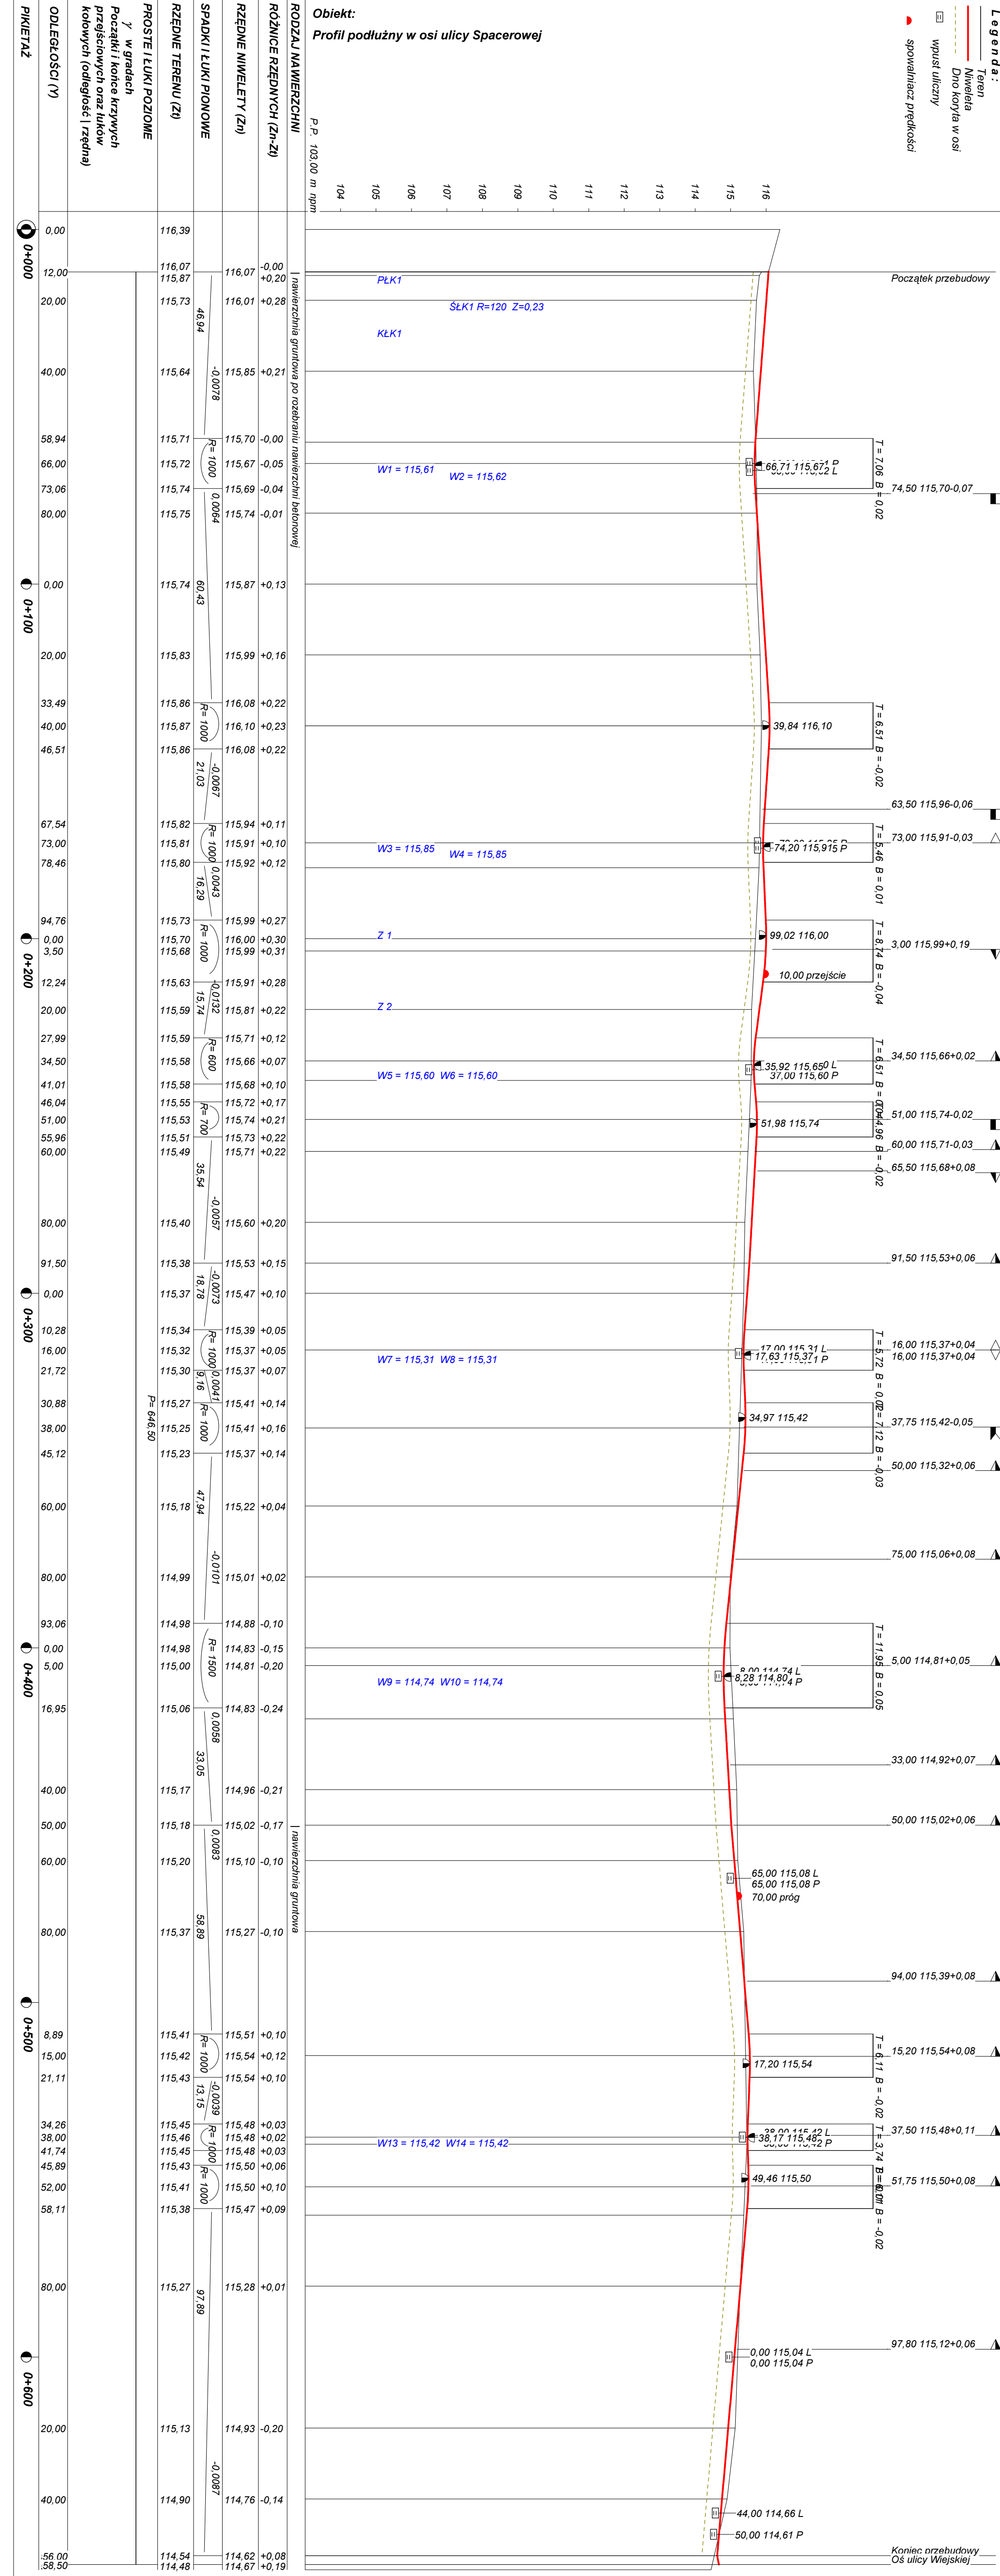

Wykonawca	Przedsiębiorstwo Produkcyjno-Usługowo-Handlowe Krystyna Kurdyta, Śliwno 1	
Inwestor	Gmina Miasto Świdwin, Plac Konstytucji 3 Maja 1, 78-300 Świdwin	Umowa KOŚ.3037.28.2014
Obiekt	Profil podłużny w osi ulicy Spacerowej	Załączników 1
Nazwa rysunku	Projekt budowlano-wykonawczy "Przebudowy drogi Spacerowej, odcinka Wiejskiej od ul. Popietuski"	Numer rysunku 3
Projektował	Kurdyta Michał	Uprawnienia UW.A/PNB/8300/39/81 ZAP/BD/2124/01
Sprawdził	mgr inż. Kot Wiesław	Uprawnienia UAN/N/7210/795/88 ZAP/BM/0207/01
		Skala 1:100:1000
		Data VI-VIII.2014 r.